




PRZEKRÓJ ULICZNY SKALA 1 : 50
ULICE: ŁAZIENNA-MOKRA, PIJARSKA, KONARSKIEGO

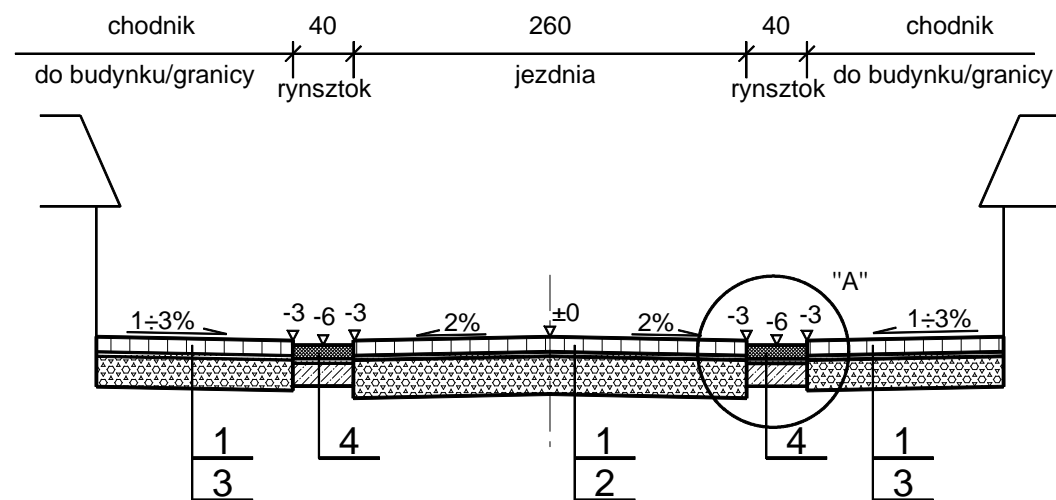

PRZEKRÓJ ULICZNY SKALA 1 : 50
ULICA KRAKOWSKIE PRZEDMIEŚCIE

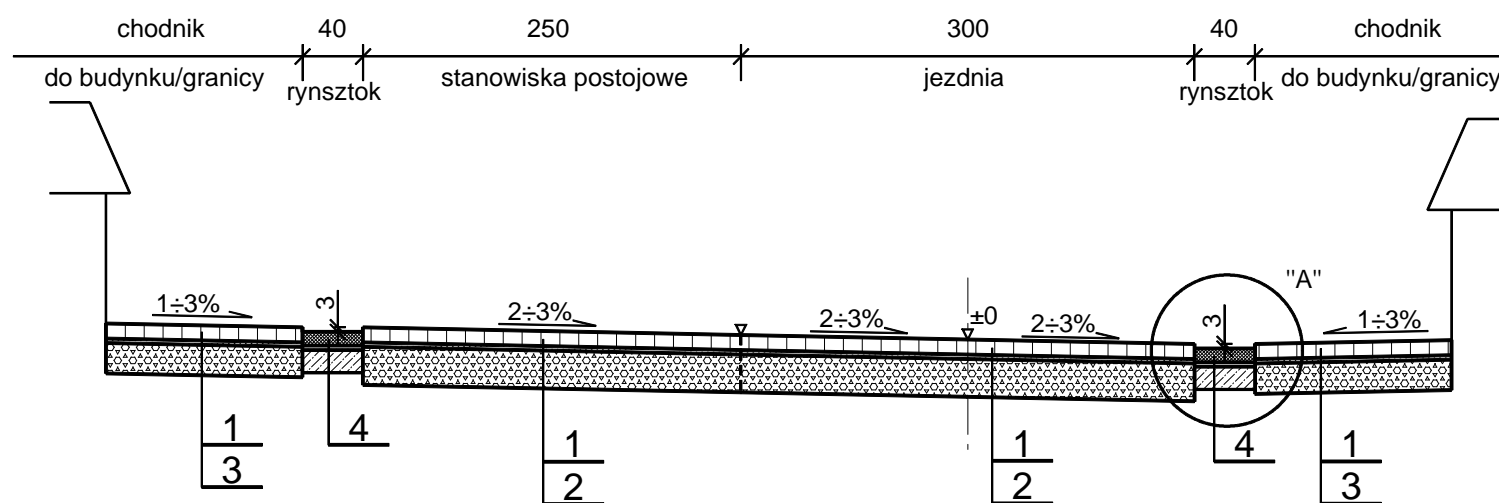

SZCZEGÓŁ "A" 1:20

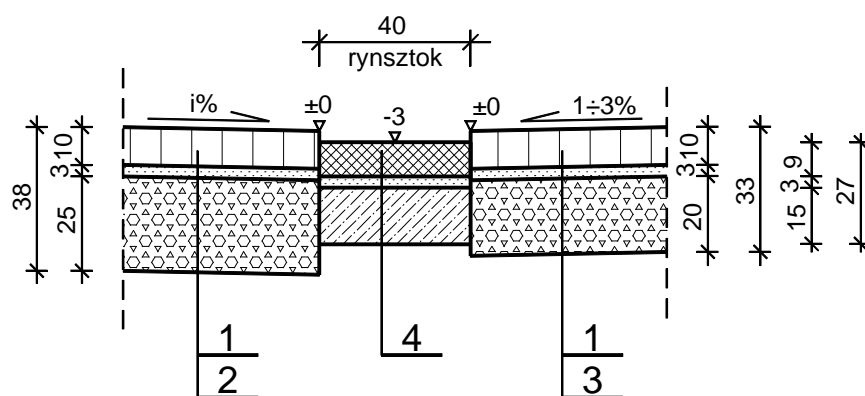

OZNACZENIA

- 1 Kostka granitowa - 8x8x10 cm na podsypce cem. - piask. gr. 3cm
- 2 Podbudowa z kruszywa łamanego, stabilizowanego mech. gr. 25cm
- 3 Podbudowa z kruszywa łamanego, stabilizowanego mech. gr. 20cm
- 4 Rynsztok - płyta granitowa 40x90x9cm na podsypce cem. - piask. gr.3cm oraz na ławie betonowej z betonu B15.

TYTUŁ PROJEKTU
Przebudowa ringu ulic: Pijarskiej, Łaziennej - Mokrej, Konarskiego, Krakowskie Przedmieście (na odcinku od ulicy Grodzkiej do budynku I Liceum Ogólnokształcącego) w Piotrkowie Trybunalskim z elementami małej architektury i projektem skweru na terenie działki nr. ewid. 165/1 w obrębie 21 wraz z budową sieci kanalizacji deszczowej z wpustami ulicznymi i przyłączami, wymianą przyłączy wodociągowych oraz węzłów wodociągowych (zasuwy i hydranty p.poż.), wymiany kanalizacji sanitarnej, przykanalików i studni rewizyjnych wraz z przyłączami do posesji, przebudowy elektroenergetycznych linii napowietrznych 0,4kV na linie kablowe 0,4kV ze złączami kablowymi w podwórkach wraz z niezbędną przebudową oświetlenia ulicznego i projektem iluminacji dla budynków zabytkowych i skweru kolizji z istniejącą infrastrukturą techniczną w ramach zadania pn. „TRAKT WIELU KULTUR”

INWESTOR
MIASTO PIOTRKÓW TRYBUNALSKI
PASAŻ RUDOWSKIEGO 10
97-300 PIOTRKÓW TRYB.

GENERALNY PROJEKTANT
P.P.W."BIOPROJEKT"
Grzegorz Jaśki
ul. Fabryczna 26
97-310 Moszczenica

ADRES DO KORESPONDENCJI:
97-300 Piotrków Tryb.
ul. Armii Krajowej 22b/9
(044) 737-09-10
bioprojekt@interia.pl
bioprojekt@bioprojekt.com.pl

NR KONTRAKTU:		
NR UMOWY:	1203/RIM/09	
DATA UMOWY:	23.10.2009r.	
NR KONTRAKTU:		
DATA:		
NR RYSUNKU:		-----

JEDNOSTKA PROJEKTOWA	P.P.W. "BIOPROJEKT" Grzegorz Jaśki ul. Fabryczna 26 97-310 Moszczenica	
IMIĘ I NAZWISKO	NR UPRAWNIEN	PODPIS:
PROJEKTANT:	mgr inż. Kazimierz Mamos	GP.IV.7342/40/94
SPRAWDZAJĄCY:	mgr inż. Karol Wielechowski	GP.IV.7342/181/93

FAZA	PROJEKT WYKONAWCZY	OZNACZENIE FAZY PW
BRANŻA	DROGOWA	OZNACZENIE BRANŻY OGÓLNE DR
TYTUŁ RYSUNKU	PRZEKROJE NORMALNE - SZCZEGÓŁ KONSTRUKCYJNY	OZNACZENIE RYSUNKU SZCZEGÓŁOWE PK
SKALA	1 : 50 / 1:20/	PW-DR-00
DATA	2010.03	
		REWIZJA 00