



Skrzyżowanie z ulicą o nawierzchni utwardzonej

Początek projektowanego odc. ulicy 0+000.00

POZIOM P. 194.00

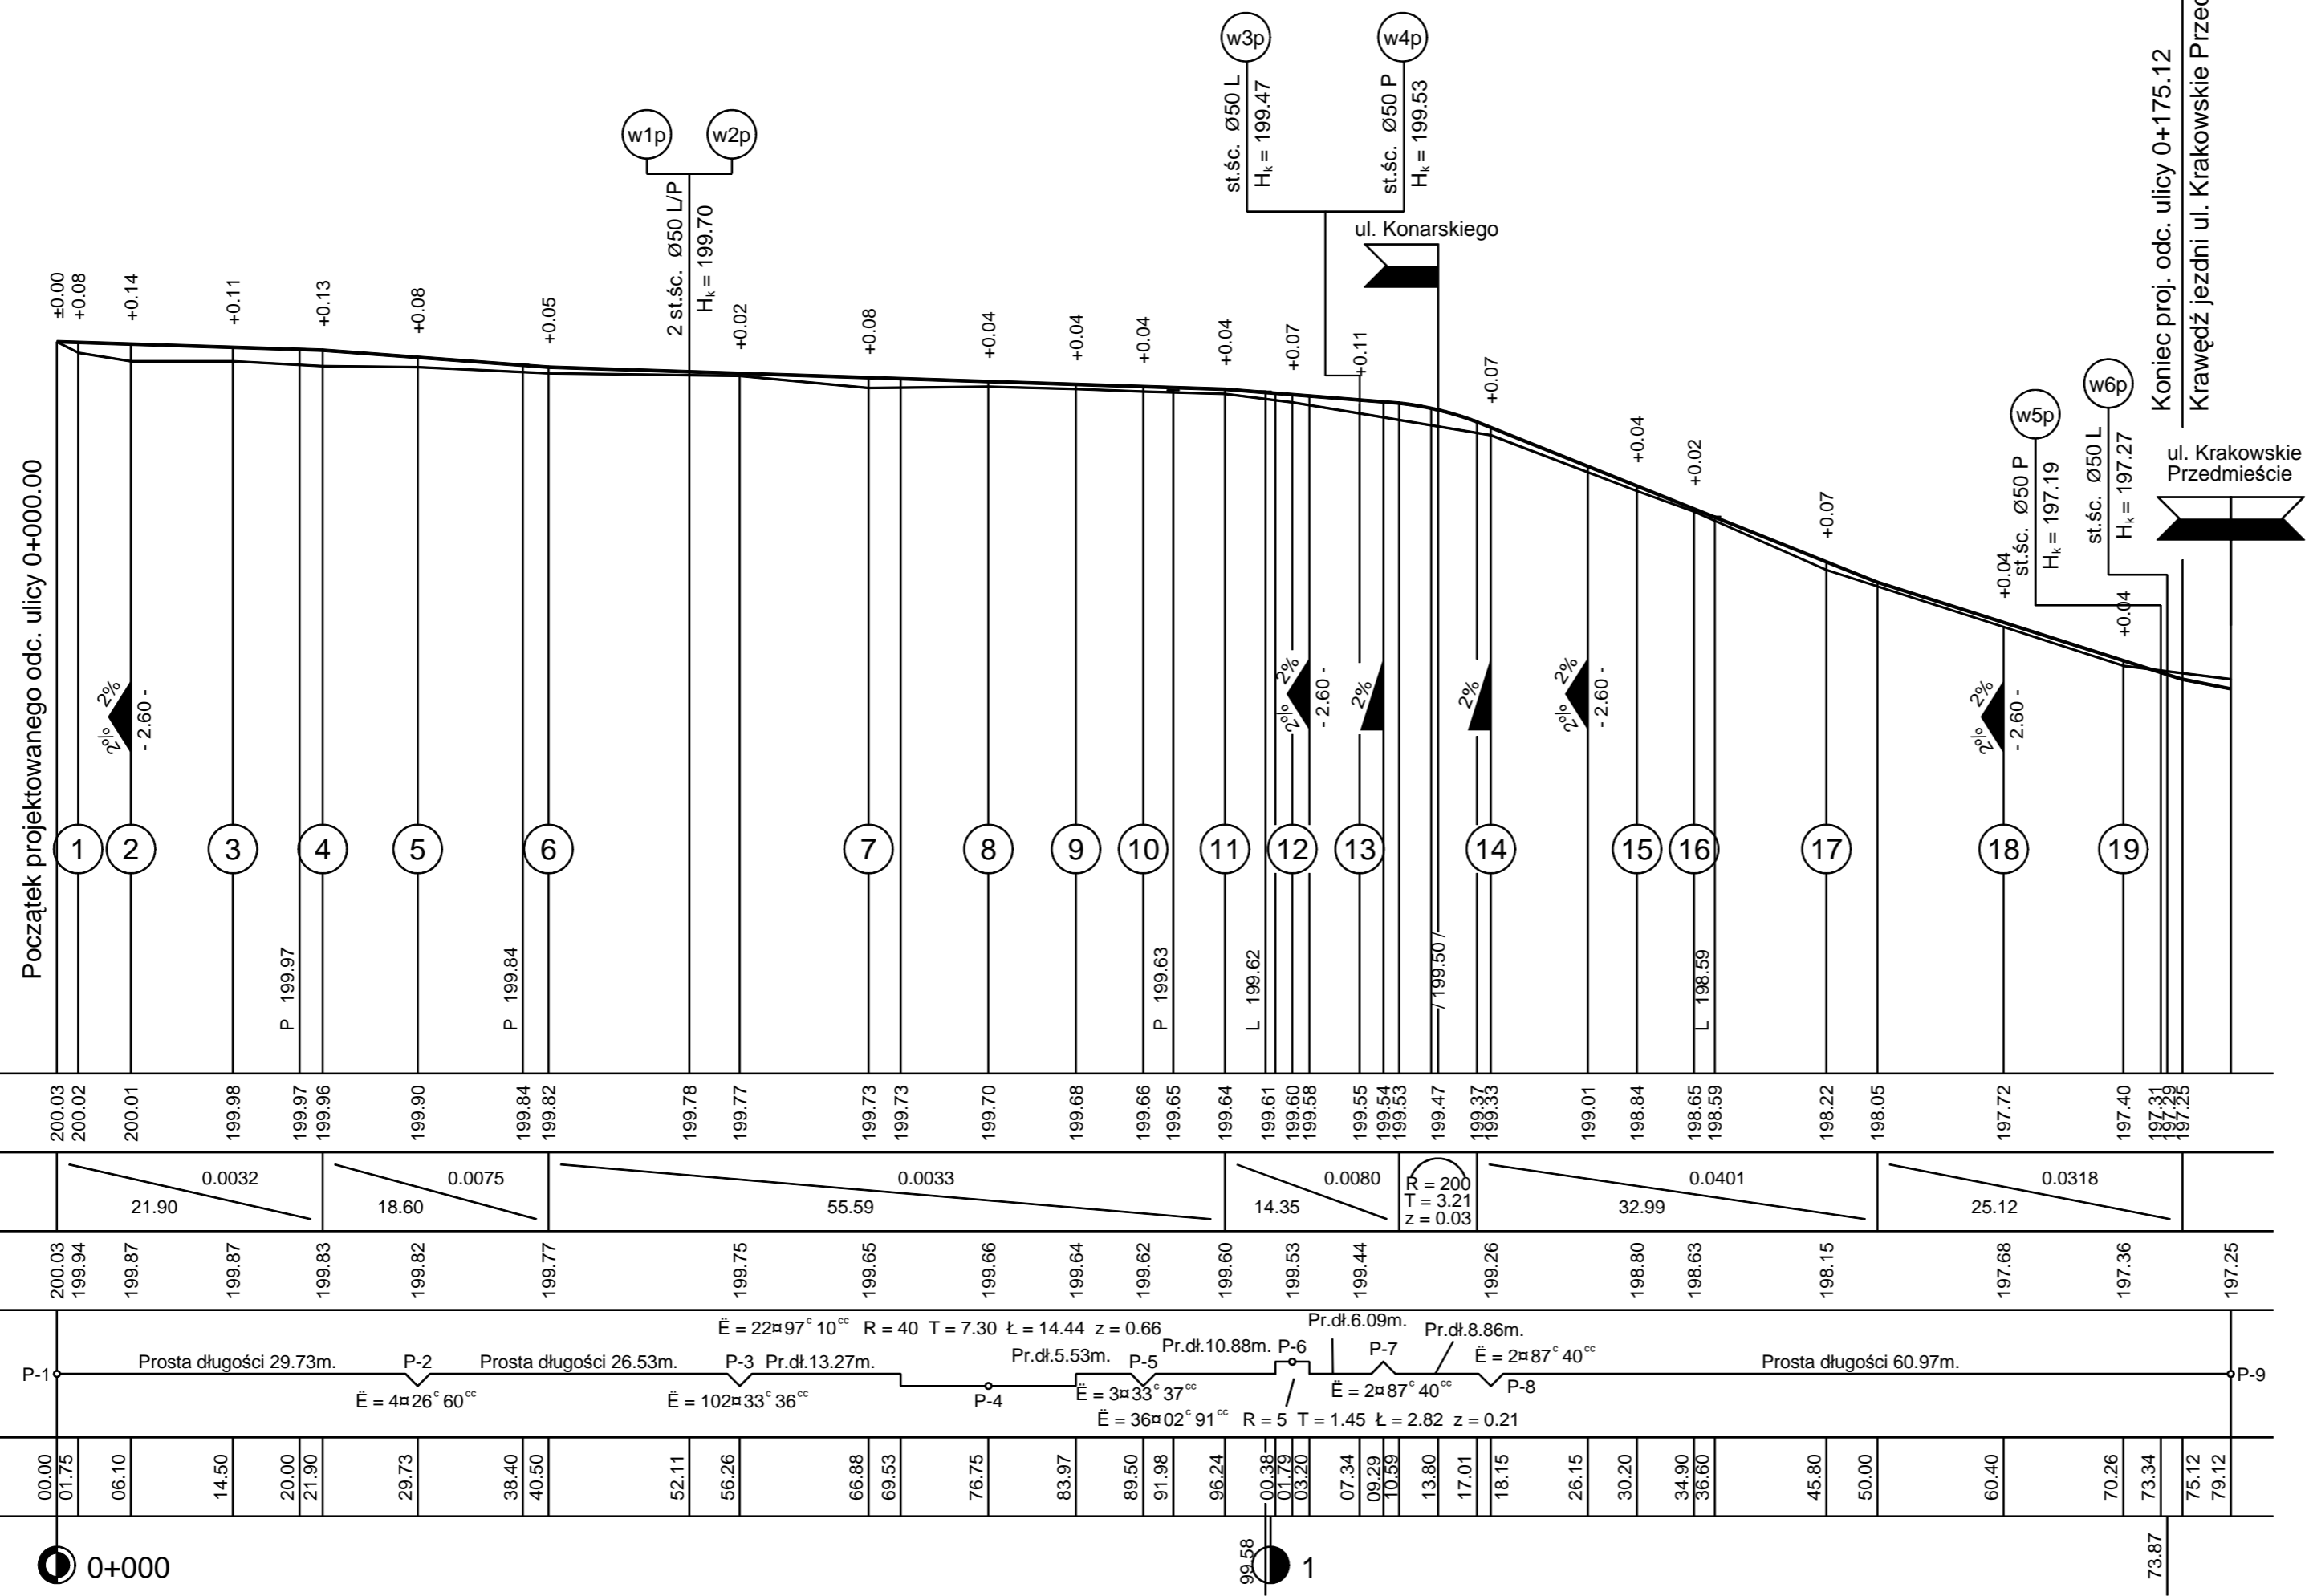

TYTUŁ PROJEKTU <b>Przebudowa ringu ulic: Pijarskiej, Łaziennej - Mokrej, Konarskiego Krakowskie Przedmieście</b> (na odcinku od ulicy Grodzkiej do budynku I Liceum Ogólnokształcącego) w Piotrkowie Trybunalskim z elementami małej architektury i projektem skweru na terenie działki nr. ewid. 165/1 w obrębie 21 wraz z budową sieci kanalizacji deszczowej z wpustami ulicznymi i przyłączami, wymianą przyłączy wodociągowych oraz węzłów wodociągowych (zasady i hydranty p.poż.), wymiany kanalizacji sanitarnej, przykanalików i studni rewizyjnych wraz z przyłączami do posesji, przebudowy elektroenergetycznych linii napowietrznych 0,4kV na linie kablowe 0,4kV ze złączami kablowymi w podwórkach wraz z niezbędną przebudową oświetlenia ulicznego i projektem iluminacji dla budynków zabrytkowych i skweru kolizji z istniejącą infrastrukturą techniczną w ramach zadania pn. „TRAKT WIELU KULTUR”	
INWESTOR <b>MIASTO PIOTRKÓW TRYBUNALSKI</b> PASAŻ RUDOWSKIEGO 10 97-300 PIOTRKÓW TRYB.	
GENERALNY PROJEKTANT <b>P.P.W. "BIOPROJEKT"</b> Grzegorz Jaśki ul. Fabryczna 26 97-310 Moszczenica 	
ADRES DO KORESPONDENCJI: 97-300 Piotrków Tryb. ul. Armii Krajowej 22b/9 (044) 737-09-10 bioprojekt@interia.pl bioprojekt@bioprojekt.com.pl	
JEDNOSTKA PROJEKTOWA <b>P.P.W. "BIOPROJEKT"</b> Grzegorz Jaśki ul. Fabryczna 26 97-310 Moszczenica	
IMIĘ I NAZWISKO PROJEKTANT: mgr inż. Kazimierz Mamos SPRAWDZAJĄCY: mgr inż. Karol Wielechowski	
NR UPRAWNIEN GP.IV.7342/40/94 GP.IV.7342/181/93	
PODPIS:	
FAZA <b>PROJEKT WYKONAWCZY</b>	
BRANŻA <b>DROGOWA</b>	
TYTUŁ RYSUNKU <b>PROFIL PODŁUŻNY - UL. ŁAZIENNA - MOKRA, PIJARSKA</b>	
SKALA <b>1 : 50 : 500</b>	
NR RYSUNKU <b>PW-DR-00</b>	
DATA <b>2010.03</b>	
REWIZJA <b>00</b>	
OZNACZENIE FAZY <b>PW</b>	
OZNACZENIE BRANŻY OGÓLNE <b>DR</b>	
OZNACZENIE RYSUNKU SZCZEGÓLNE <b>PN</b>	