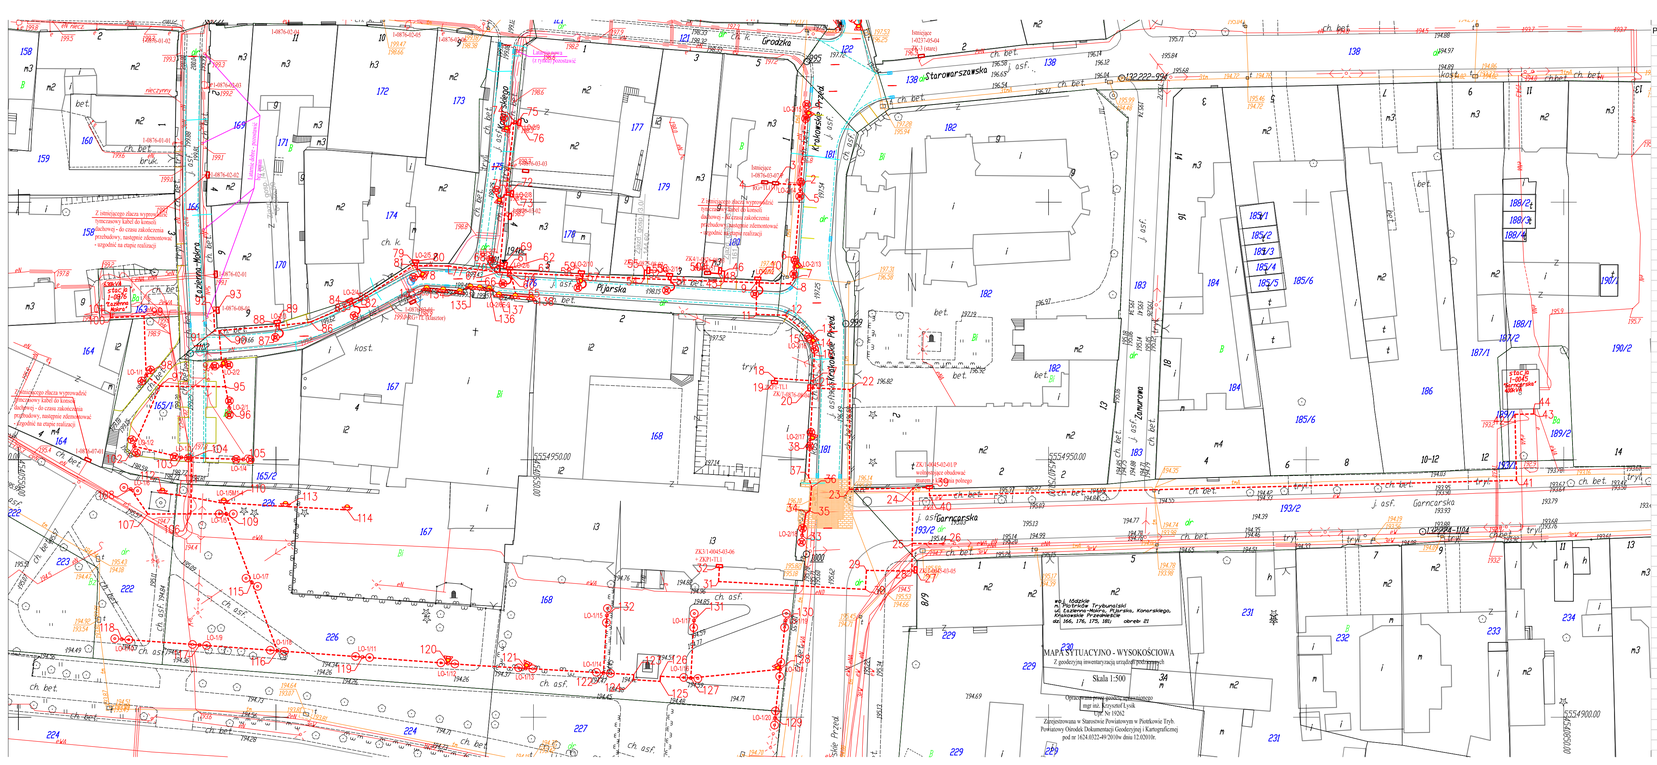

Pkt	X	Y	Pkt	X	Y
1	4540702,93	5555017,59	69	4540644,31	5554988,03
2	4540701,84	5555003,34	70	4540644,54	5554987,73
3	4540696,96	5555003,67	71	4540644,77	5555001,96
4	4540694,85	5555003,89	72	4540645,55	5555001,88
5	4540701,80	5555002,51	73	4540645,78	5555001,68
6	4540700,62	5554987,43	74	4540646,23	5555015,82
7	4540700,47	5554985,09	75	4540647,01	5555015,66
8	4540699,78	5554984,15	76	4540647,27	5555015,43
9	4540693,29	5554984,37	77	4540633,46	5554987,59
10	4540693,55	5554985,19	78	4540626,88	5554987,72
11	4540693,24	5554978,20	79	4540626,90	5554988,21
12	4540698,85	5554978,06	80	4540627,13	5554988,51
13	4540703,96	5554973,89	81	4540626,72	5554987,72
14	4540704,15	5554972,69	82	4540616,62	5554981,10
15	4540703,94	5554972,65	83	4540614,42	5554980,13
16	4540704,51	5554970,42	84	4540614,23	5554980,60
17	4540704,27	5554965,30	85	4540614,29	5554980,93
18	4540696,82	5554965,82	86	4540606,75	5554976,73
19	4540696,78	5554965,05	87	4540600,12	5554975,97
20	4540703,54	5554963,95	88	4540600,07	5554976,47
21	4540704,20	5554963,93	89	4540600,22	5554976,80
22	4540711,42	5554963,64	90	4540598,95	5554975,06
23	4540711,31	5554944,25	91	4540588,10	5554974,99
24	4540723,67	5554944,53	92	4540587,90	5554978,99
25	4540723,52	5554933,75	93	4540588,68	5554979,03
26	4540729,52	5554933,67	94	4540589,50	5554968,29
27	4540724,17	5554928,62	95	4540590,22	5554964,18
28	4540723,44	5554928,39	96	4540590,94	5554960,07
29	4540714,64	5554928,51	97	4540577,47	5554964,26
30	4540714,43	5554924,82	98	4540574,79	5554964,36
31	4540685,92	5554926,35	99	4540574,39	5554977,87
32	4540686,08	5554929,36	100	4540567,88	5554977,59
33	4540702,13	5554935,33	101	4540567,84	5554979,48
34	4540702,90	5554939,62	102	4540572,47	5554982,60
35	4540703,62	5554940,09	103	4540581,63	5554950,45
36	4540704,00	5554944,64	104	4540583,68	5554950,38
37	4540703,41	5554946,69	105	4540583,65	5554950,05
38	4540703,74	5554953,95	106	4540583,47	5554939,48
39	4540726,85	5554944,63	107	4540575,11	5554939,46
40	4540726,87	5554943,03	108	4540571,81	5554944,29
41	4540840,85	5554946,03	112	4540577,91	5554943,49
42	4540840,53	5554958,81	109	4540590,36	5554939,48
44	4540844,18	5554959,89	110	4540589,86	5554941,60
43	4540844,20	5554958,89	111	4540581,16	5554943,11
45	4540686,97	5554984,02	113	4540601,85	5554943,91
46	4540687,11	5554986,61	114	4540613,82	5554940,25
47	4540686,23	5554986,69	115	4540595,32	5554926,20
48	4540685,90	5554986,14	116	4540600,27	5554912,91
49	4540684,38	5554986,26	117	4540585,17	5554914,04
50	4540683,75	5554986,25	118	4540570,08	5554915,15
53	4540676,42	5554985,87	119	4540616,82	5554911,69
52	4540676,21	5554985,60	120	4540633,37	5554910,46
51	4540676,18	5554984,98	121	4540648,49	5554909,50
54	4540671,47	5554985,15	122	4540663,58	5554908,61
56	4540672,32	5554986,76	123	4540669,47	5554908,26
55	4540671,53	5554986,80	124	4540669,41	5554907,29
59	4540659,26	5554986,40	125	4540674,57	5554906,97
58	4540659,08	5554986,12	126	4540674,63	5554907,96
57	4540659,05	5554985,69	127	4540680,54	5554907,62
64	4540645,55	5554986,29	128	4540697,89	5554909,32
60	4540644,97	5554986,32	129	4540696,88	5554899,84
61	4540645,02	5554986,87	130	4540698,91	5554918,79
62	4540645,35	5554987,19	131	4540681,15	5554918,77
63	4540645,55	5554986,86	132	4540684,24	5554919,76
65	4540646,53	5554982,25	134	4540635,67	5554982,77
66	4540644,04	5554986,37	135	4540637,75	5554983,69
67	4540643,34	5554986,44	136	4540641,43	5554983,31
68	4540643,55	5554988,23	137	4540643,30	5554982,10
133	4540629,25	5554983,37	138	4540649,62	5554981,53

REW. ZAKRES REWIZJI DATA

TYTUŁ PROJEKTU

Budowa RINGU ulic: Pijarskiej, Łaziennej-Mokrej, Konarskiego, Krakowskie Przedmieście (na odcinku od ulicy Grodzkiej do budynku I Liceum Ogólnokształcącego) w Piotrkowie Tryb. wraz z budową/przebudową niezbędnej infrastruktury technicznej w ramach zadania pn. „TRAKT WIELU KULTUR"

ETAP: I

TYTUŁ OPRACOWANIA

Przebudowa i rozbudowa linii zasilających i oświetleniowych NN wraz z usunięciem kolizji z infrastrukturą techniczną

TOM: IV

INWESTOR

MIASTO PIOTRKÓW TRYB.

Pasaż Karola Rudowskiego 10
97-300 PIOTRKÓW TRYB.

GENERALNY PROJEKTANT

P.P.W. "BIOPROJEKT"

Grzegorz Jaśki
ul. Fabryczna 26
97-310 Moszczenica

ADRES DO KORESPONDENCJI:
97-300 Piotrków Tryb.
ul. Armii Krajowej 22b/9
(044) 737-09-10
bioprojekt@interia.pl
bioprojekt@bioprojekt.com.pl

JEDNOSTKA PROJEKTOWA

Przedsiębiorstwo "WEGA"
Usługi i Serwis Urządzeń i Instalacji Energetycznych
ul. 11-go Listopada 41a
95-040 Koluszki

NR KONTRAKTU:
NR UMOWY: 1203/RIM/I/09
DATA UMOWY: 23.10.2009r.
NR KONTRAKTU:
DATA: 21.11.2009r.

IMIĘ I NAZWISKO | NR UPRAWNIEŃ | PODPIS:
PROJEKTANT: Andrzej WASZCZYK — UAN/V-8300/CZ/08 I/220/IE/33/13/03
PROJEKTANT: Andrzej PRZYBYŁ — WZ/52/WE I/220/IE/2402/03
SPRAWDZAJĄCY:

FAZA: PROJEKT BUDOWLANY — OZNACZENIE FAZY: PB

BRANŻA: ELEKTRYCZNA — OZNACZENIE BRANŻY: E

TYTUŁ RYSUNKU: PRZEBUDOWA LINII NN ZASILANIA I OŚWIETLENIA
Wykaz współrzędnych geodezyjnych — OZNACZENIE RYSUNKU: ZE

SKALA: 1:500 | 03.2010
NR RYSUNKU: PB-E-05
REWIZJA: 00