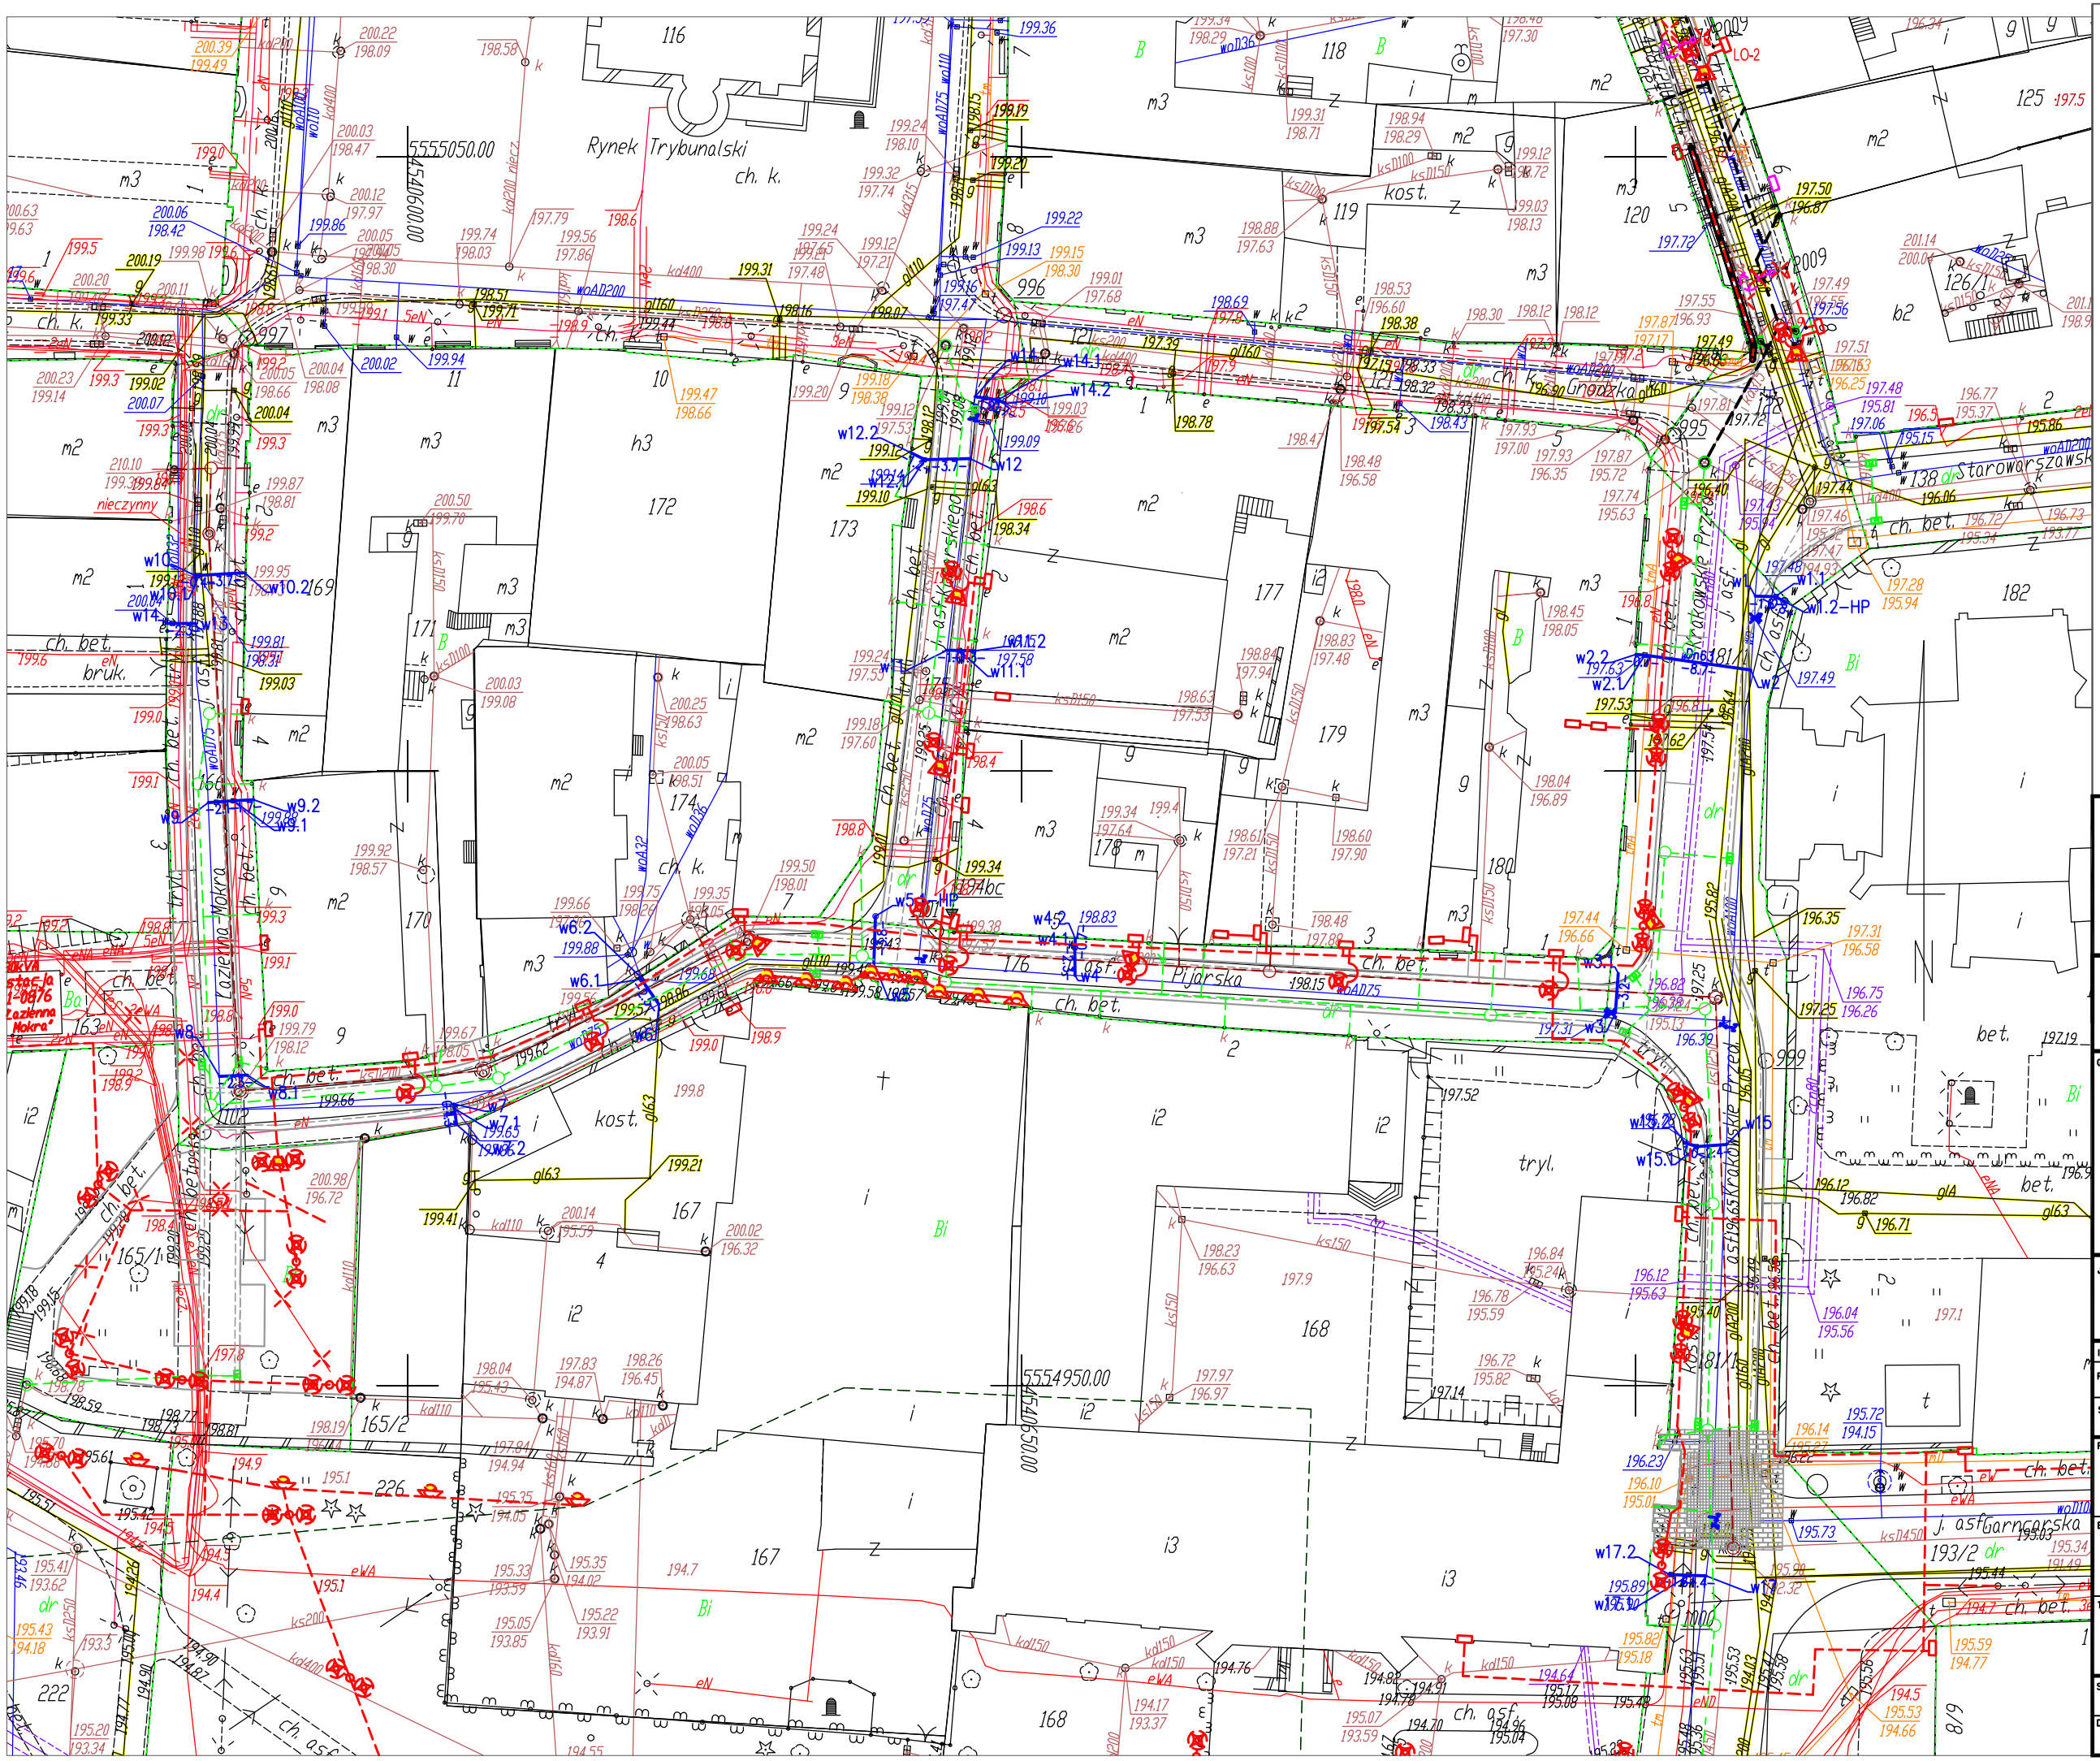

PRZEBUDOWA RINGU ULIC: PIJARSKIEJ, ŁAZIENNEJ-MOKREJ, KONARSKIEGO, KRAKOWSKIE PRZEDMIEŚCIE (NA ODCINKU OD ULICY GRODZKIEJ DO BUDYNKU I LICEUM OGÓLNOKSZTAŁCĄCEGO) W PIOTRKOWIE TRYBUNALSKIM WRAZ Z BUDOWĄ/PRZEBUDOWĄ NIEZBĘDNEJ INFRASTRUKTURY TECHNICZNEJ

MIASTO PIOTRKÓW TRYBUNALSKI
PASAŻ RUDOWSKIEGO 10 97–300 PIOTRKÓW TRYBUNALSKI

GENERALNY PROJEKTANT
P.P.W."BIOPROJEKT"
GrzegorzJaśki
ul. Fabryczna26
97-310 Moszczenica

ADRES DO KORESPONDENCJI:
97-300 Piotrków Tryb.
ul. Armii Krajowej 22b/9
(044) 737-09-10
bioprojekt@interia.pl
bioprojekt@bioprojekt.com.pl

NR UMOWY: 1203/RIM/I/09
DATA UMOWY: 23.10.2009r.

JEDNOSTKA PROJEKTOWA
P.P.W."BIOPROJEKT"
GrzegorzJaśki
ul. Fabryczna26
97-310 Moszczenica

IMIĘ I NAZWISKO	NR UPRAWNIEŃ	PODPIS:
PROJEKTANT: Grzegorz JAŚKI	GP.IV.7342/286/84	
SPRAWDZAJĄCY: Jerzy WŁODARCZYK	GP.IV.7342(48)/94	

FAZA: PROJEKT WYKONAWCZY — OZNACZENIE FAZY: PW

BRANŻA: SANITARNA — OZNACZENIE BRANŻY: S

TYTUŁ RYSUNKU: PROJEKT ZAGOSPODAROWANIA TERENU WODOCIĄG — OZNACZENIE RYSUNKU SZCZEGÓŁOWE: PZT

SKALA 1:500
DATA 2010.01
NR RYSUNKU B-R-1.3