

PAPA DO POKRYĆ JEDNOWARSTWOWYCH, TERMOZGRZEWALNA MONOLIGHT

OCIEPLENIE
WEŁNA MINERAL. DACHROCK MAX GR.10 CM
WRAZ Z PAPĄ PODKŁADOWĄ MOCOWANE
MECHANICZNIE ŁĄCZNIKAMI DO KONSTRUKCJI


OCIEPLENIE

WEI NA MINERAL.DACHROCK GR.12 CM

PAROIZOLACJA BITUMICZNA:	FOALBIT S40	LUB GLASBIT G200	S40
WARSTWA GRUNTUJĄCA:	SIPLAST PRIMER	SZYBKI GRUNT	SBS

JASTRZYCH BETONOWY WYRÓWNUJĄCY POWIERZCHNIE SPADKOWE

ISTNIEJĄCE WARSTWY DACHU – PO ZDJĘCIU ISTN. PAPY

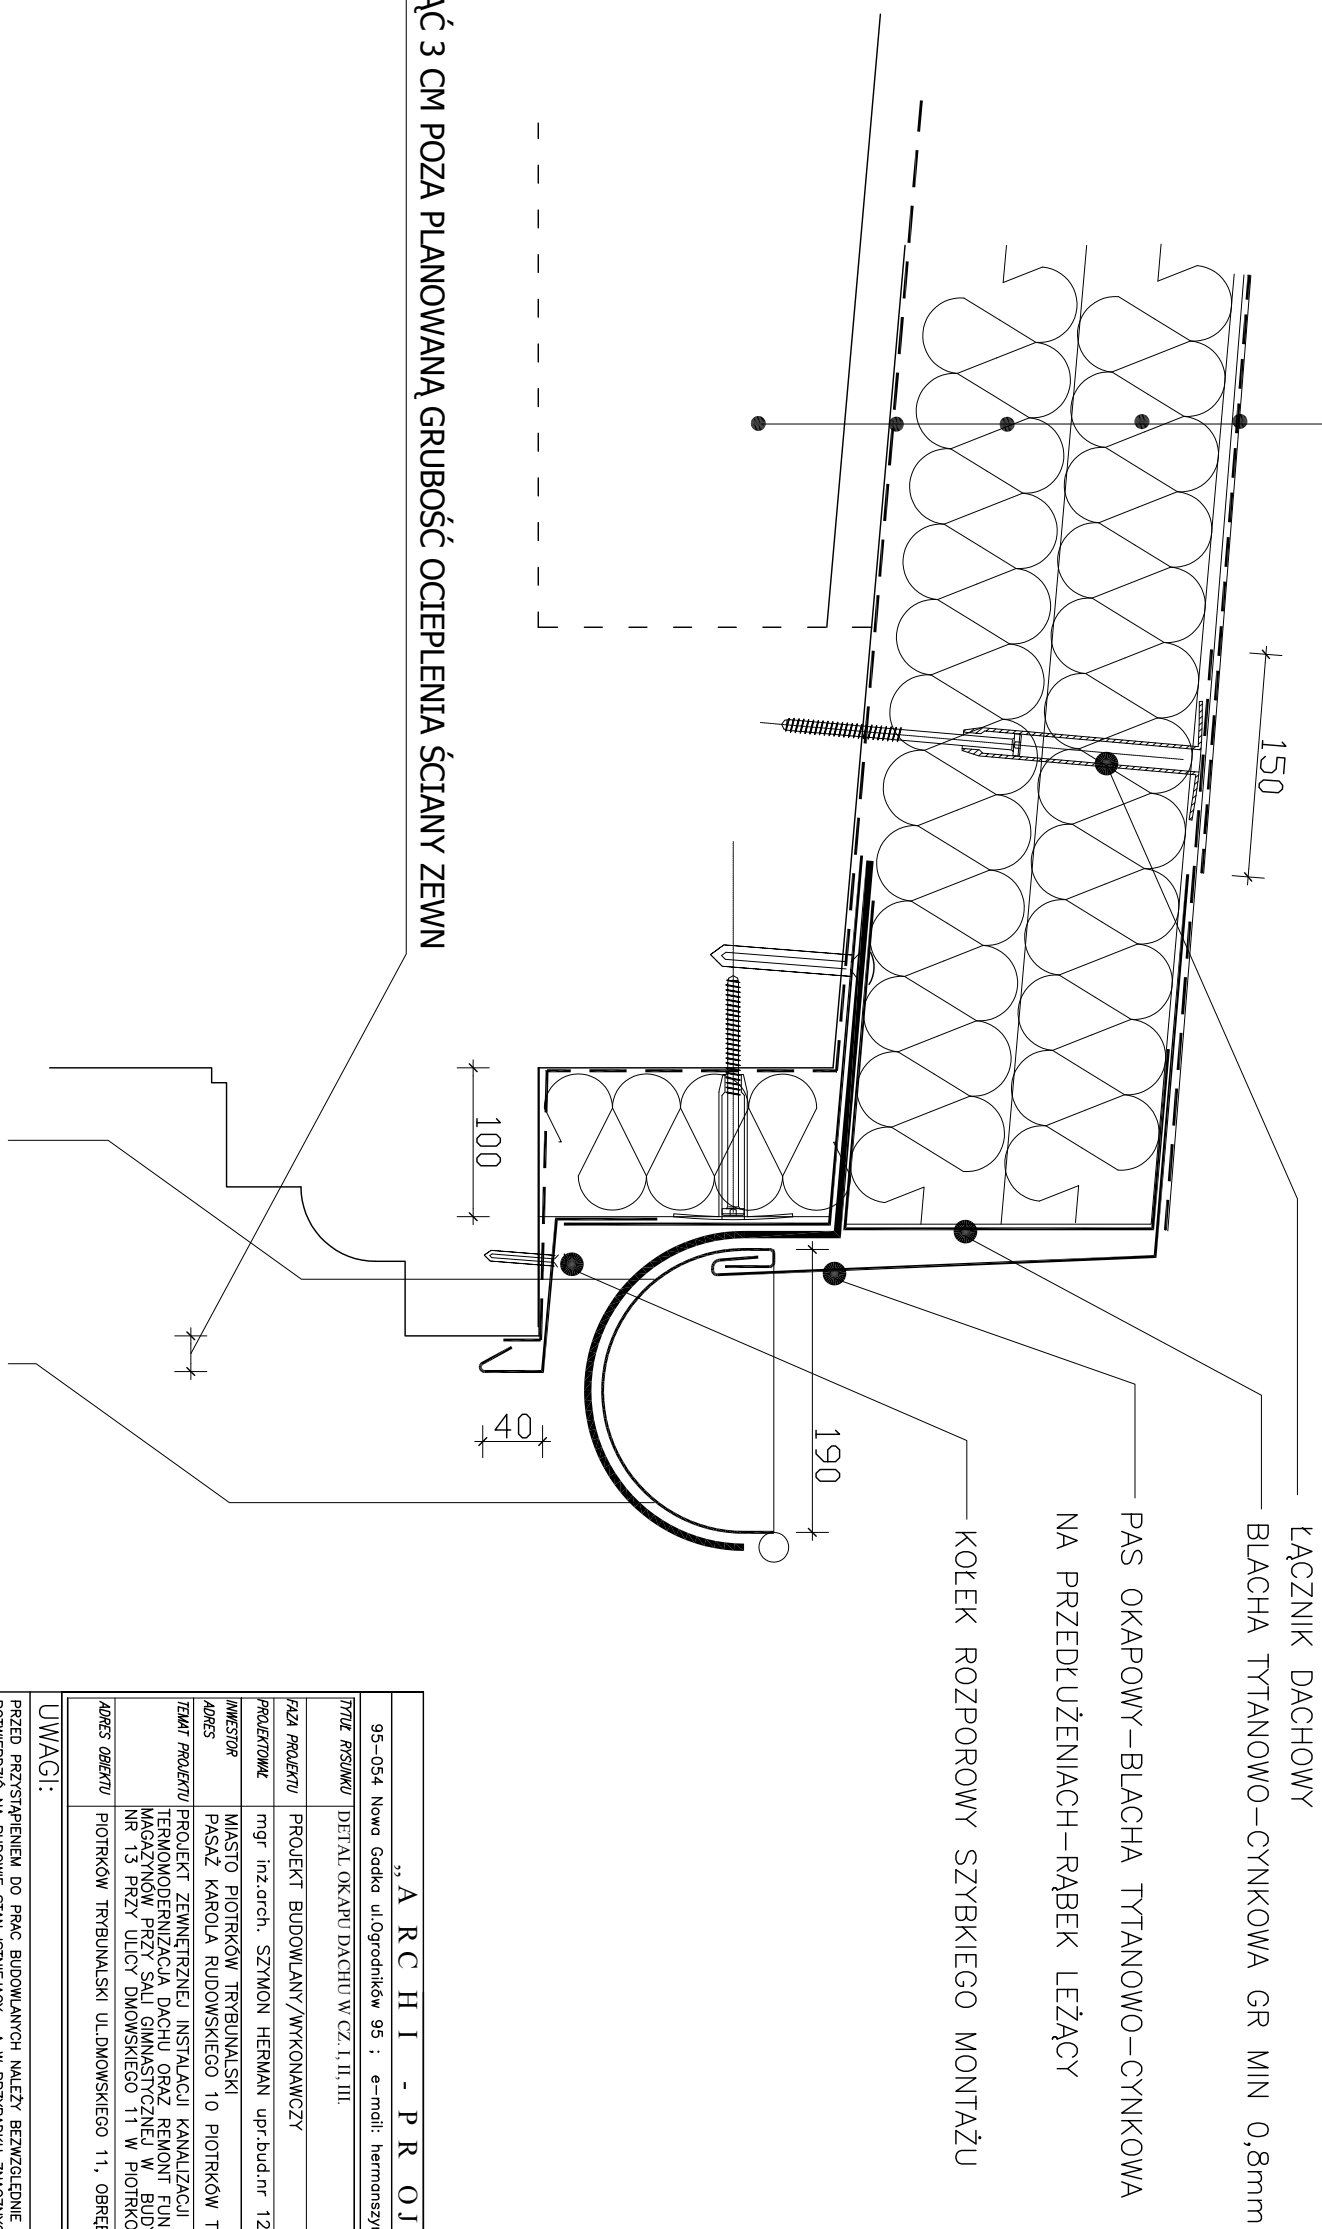

WYSYNAĆ 3 CM POZA PLANOWANĄ GRUBOŚĆ OCIEPLENIA ŚCIANY ZEWN.

„ARCHIWA - PROJEKT”	
95-054 Nowa Gódka ul.Ogrodników 95 ; e-mail: hermonaszymon@wp.pl; tel.: 0 605 225 189	
TYTUŁ RYSUNKU	DETAL OKAPU DACHU W CZ. I, II, III.
FAZA PROJEKTU	PROJEKT BUDOWLANY/WYKONAWCZY
PROJEKTOWAŁ	mgr inż.arch. SZYMON HERMAN upr.bud.nr 12/R-253/L01A/04
INWESTOR	MIASTO PIOTRKÓW TRYBUNAŁSKI
ADRES	PASZĄ KAROLA RUDOMWSKIEGO 10 PIOTRKÓW TRYBUNAŁSKI
TEMAT PROJEKTU	PROJEKT ZEWNĘTRZNEJ INSTALACJI KANALIZACJI DESZCZOWEJ, MODERNIZACJA DACHU ORAZ REMONT FUNDAMENTÓW, SZATNI, MAZOWIERZANIE PRZY SALI GIMNASTYCZNEJ W BUDYNKU SZKOŁY PODST. NR 13 PRZY ULICY DŁOMOWSKIEGO 11 W PIOTRKOWIE TRYBUNAŁSKIM
ADRES OBIEKTU	PIOTRKÓW TRYBUNAŁSKI UL.DŁOMOWSKIEGO 11, OBRĘB 23, DZ.NR 342/2
	SKALA 1:5

UWAGI:

PRZED PRZYSTĄPIENIEM DO PRAC BUDOWLANYCH NALEŻY BEZWZGLĘDNE
POTWIERDZIĆ NA BUDOWIE STAN ISTNIEJĄCY, A W PRZYPADKU ZNACZNYCH
RÓŻNIC, SKONTAKTOWAĆ SIĘ Z PROJEKTANTEM W CELU WYKONANIA
NEZBĘDNYCH KOREKT W NINIEJSZEJ DOKUMENTACJI

DOKUMENTACJA PROJEKTOWA JEST CHRONIONA PRZEPISAMI O PRAWACH AUTORSKICH I PRAWACH POKREWNYCH Z 04.02.1994r.
(DZ.U. z 2000r. Nr 80 poz. 904), WYKORZYSTYWANIE PROJEKTU BEZ ZGODY FIRMY ARCHI-PROJEKT SZYMON HERMAN – ZABRONIONE