


PAPA DO POKRYĆ JEDNOWARSTWOWYCH, TERMOGRZEWALNA **MONOLIGHT**

OCIEPLENIE
DACHROCK MAX GR.10 CM WRAZ Z PAPĄ PODKŁADOWĄ MOCOWANE MECHANICZNIE ŁĄCZNIKAMI DO KONSTRUKCJI
OCIEPLENIE
WEŁNA MINERAL.DACHROCK GR.12 CM
PAROIZOLACJA BITUMICZNA: FOALBITALS40 LUB GLASBIT G200 S40
WARSTWA GRUNTUJĄCA: SIPILAST PRIMER SZYBKİ GRUNT SBS
JASTRYCH BETONOWY WYRÓWNUJĄCY POWIERZCHNIE SPADKOWE
ISTNIEJĄCE WARSTWY DACHU – PO ZDJĘCIU ISTN. PAPY

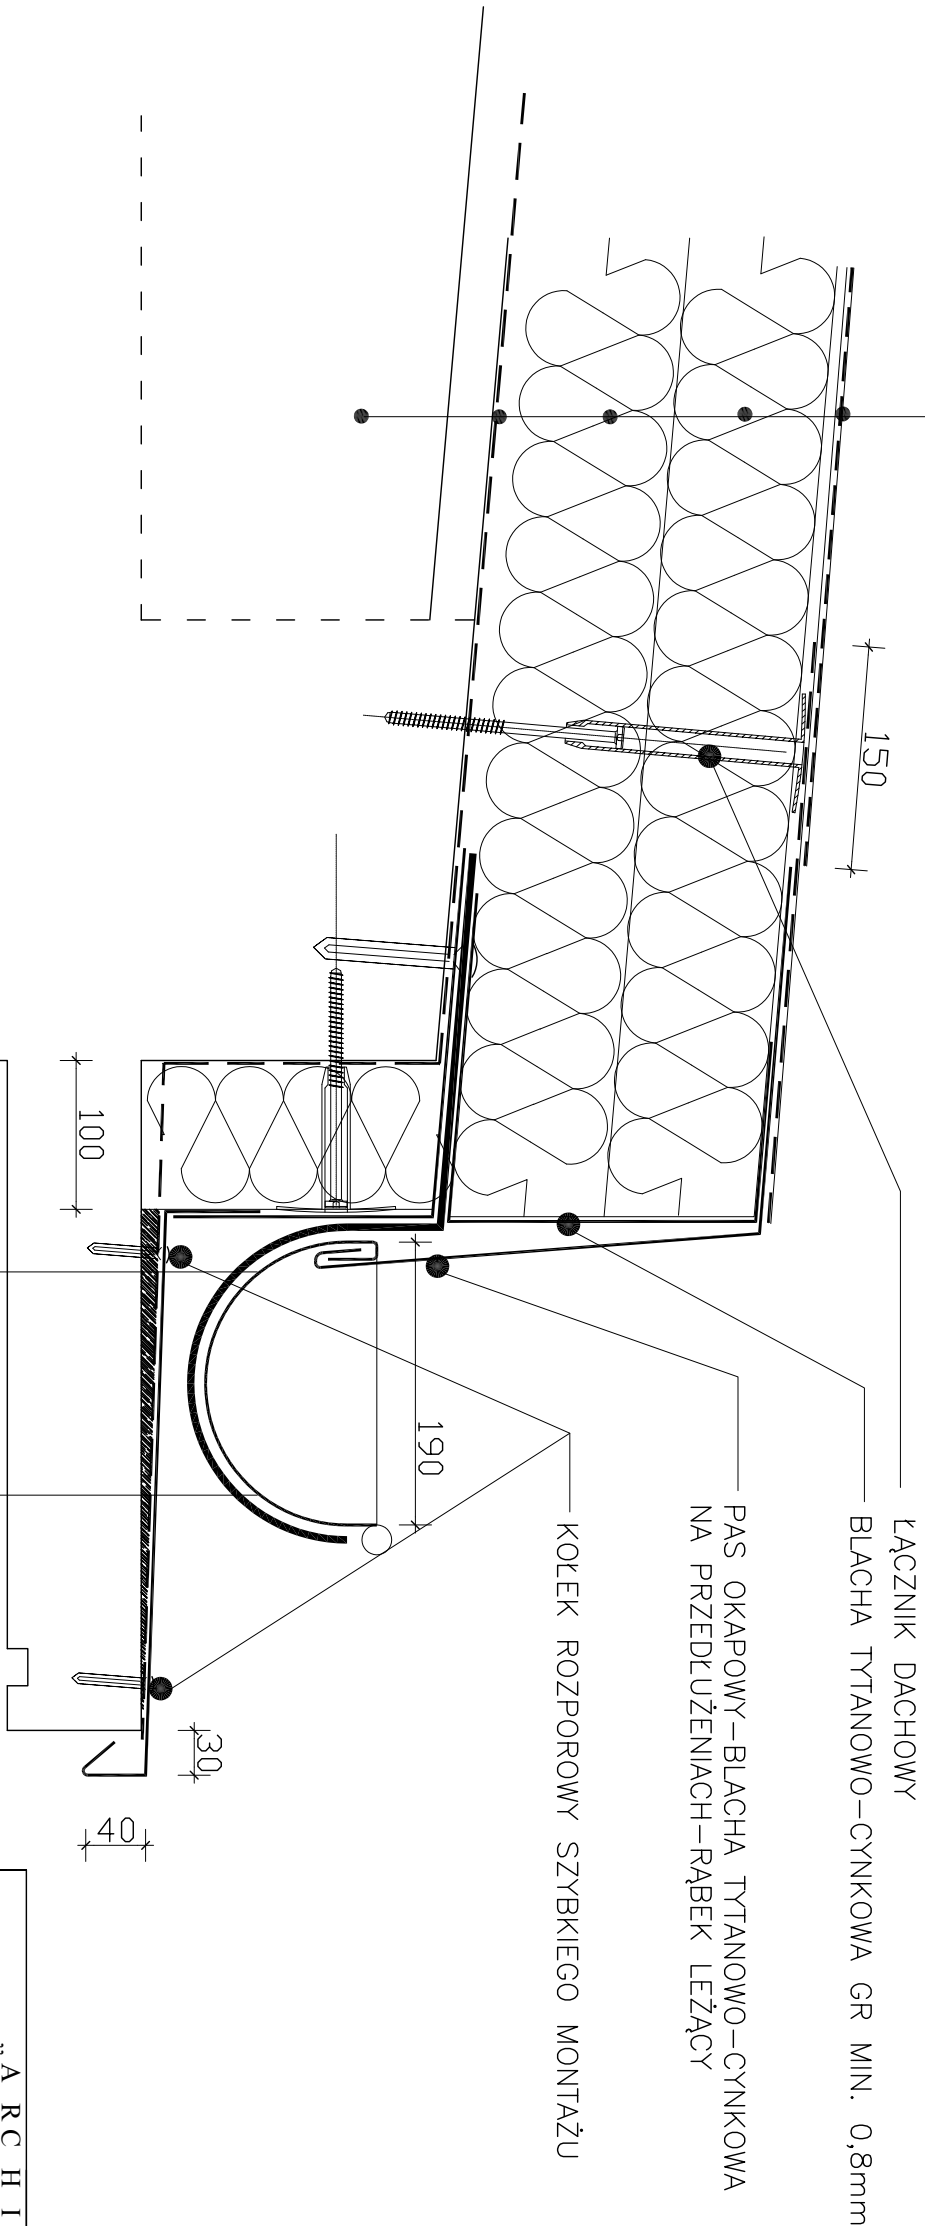

„ARCHI - PROJEKT”			
95--054 Nowa Godka ul.Ogrodników 95 ; e--mail: hermonszymon@wp.pl; tel.: 0 605 225 189			
Tytuł rysunku	DETAL OKAPU DACHU W CZ.Y	Nr rysunku	
Faza projektu		4	
PROJEKTOWAŁ	mgr inż.arch. SZYMON HERMAN upr.bud.nr 12/R-253/L01A/04		
INWESTOR	MIASTO PIOTRKÓW TRYBUNALSKI		
ADRES	PASAZ KAROLA RUDOWSKIEGO 10 PIOTRKÓW TRYBUNALSKI		
TEMAT PROJEKTU	PROJEKT ZEWNĘTRZNEJ INSTALACJI KANALIZACJI DESZCZOWEJ, TERMOODPIERNIŻACJA DACHU, OPRAZ. REMONT FUNDAMENTÓW, SZATNI, MĄCZYNÓW PRZY SALU GIMNASTYCZNEJ W BUDYNKU SZKOŁY PODST. NR 13 PRZY ULICY DŁOWSKIEGO 11 W PIOTRKOWIE TRYBUNALSKIM	DATA WYKONANIA	
ADRES OBIEKTU	PIOTRKÓW TRYBUNALSKI UL.DŁOWSKIEGO 11, OBRĘB 23, DZ.NR 342/2	06.2010	
		SKALA	
		1:5	

UWAGI:

PRZED PRZYSTĄPIENIEM DO PRAC BUDOWLANYCH NALEŻY BEZWZGLĘDNE POTWIERDZIĆ NA BUDOWIE STAN ISTNIEJĄCY , A W PRZYPADKU ZNA CZNYCH RÓŻNIC, SKONTAKTOWAĆ SIĘ Z PROJEKTANTEM W CELU WYKONANIA NIEZBEDNYCH KOREKT W NINIEJSZEJ DOKUMENTACJI

DOKUMENTACJA PROJEKTOWA JEST CHRONIONA PRZEPISAMI O PRAWACH AUTORSKICH I PRAWACH POKE RNYCH Z 04.02.1994r. (DZ.U. z 2000r. Nr 80 poz. 904) WYKORZYSTYWANIE PROJEKTU BEZ ZGODY FIRMY ARCHI-PROJEKT SZYMON HERMAN – ZABRONIONE