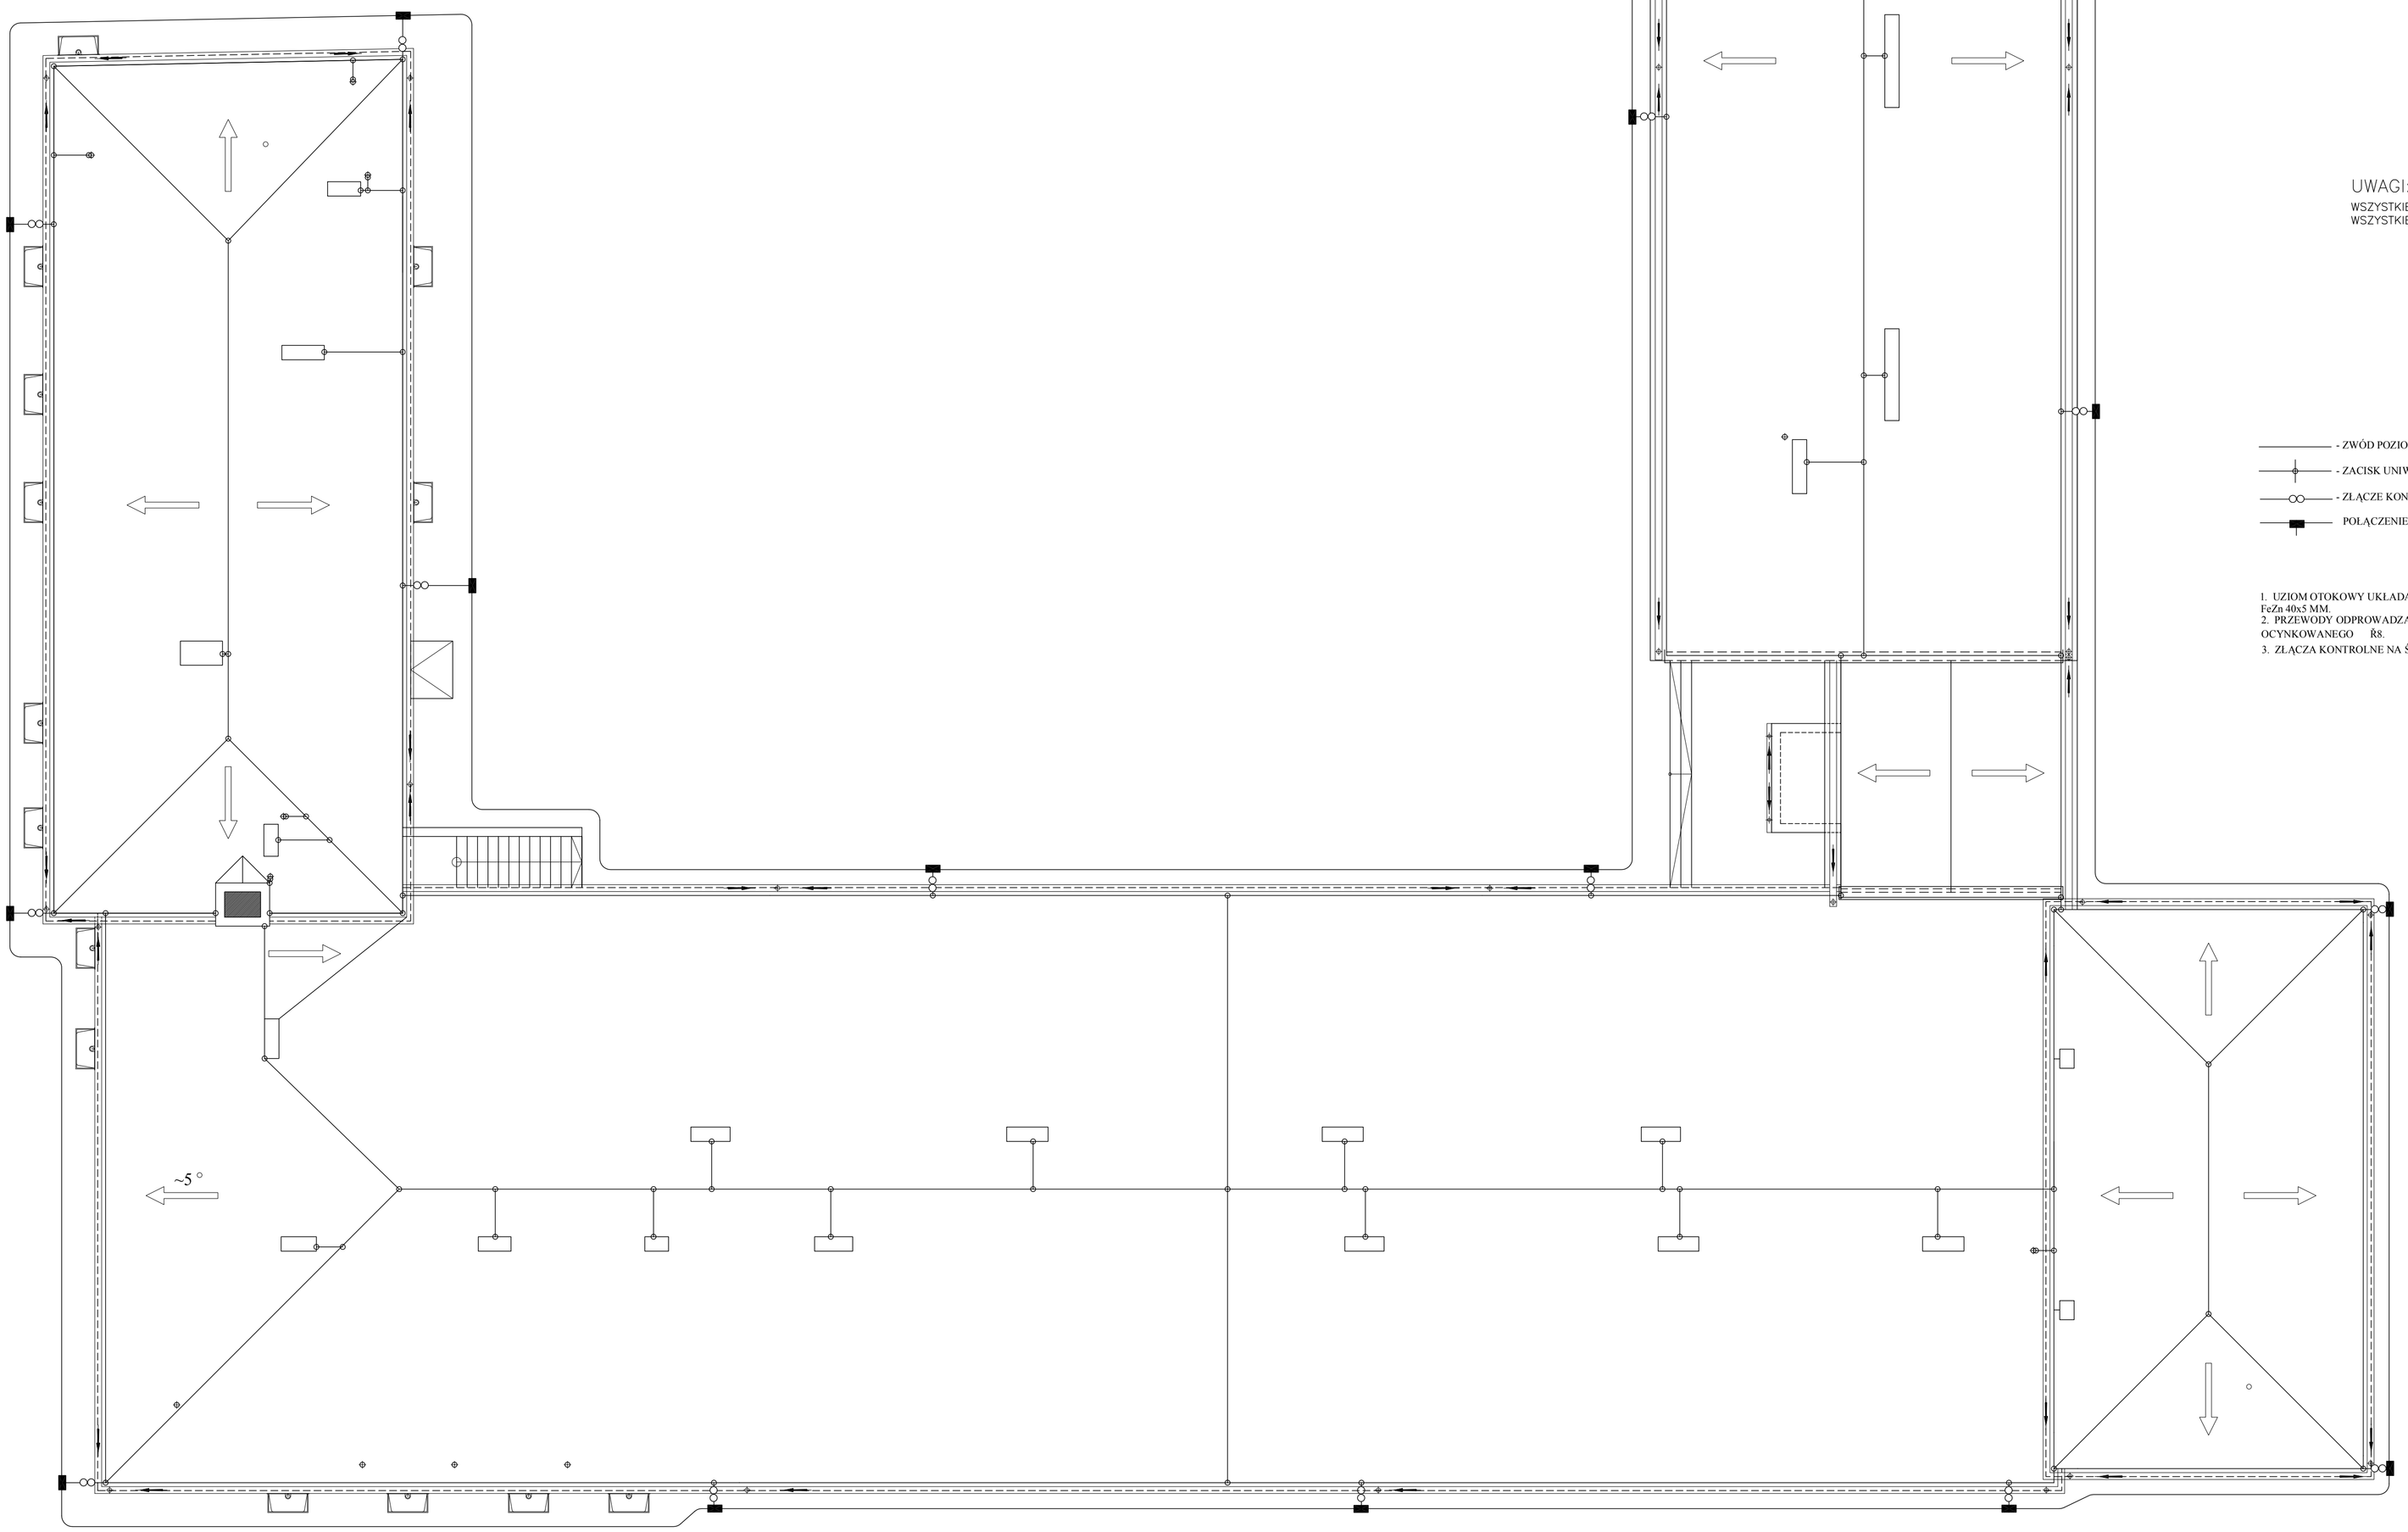

UWAGI:

WSZYSTKIE RYNNY ø 190
WSZYSTKIE RURY SPUSTOWE ø 120

UWAGA

- ZWÓD POZIOMY Z DRUTU STALOWEGO OCYNKOWANEGO ?8.
- ZACISK UNIWERSALNY.
- ZŁĄCZE KONTROLNE.
- POŁĄCZENIE SPAWANE.

1. UZIOM OTOKOWY UKŁADANY W ZIEMI NA GŁĘBOKAŚCI 0.6 M FeZn 40x5 MM.
2. PRZEWODY ODPROWADZAJĄCE Z DRUTU STALOWEGO OCYNKOWANEGO Ř8.
3. ZŁĄCZA KONTROLNE NA ŚCIANIE BUDYNKU NA WYS. 1.5M.

„A R C H I - P R O J E K T"
95-054 Nowa Gadka ul.Ogrodników 95 ; e-mail: hermanszymon@wp.pl; tel.: 0 605 225 189

TYTUŁ RYSUNKU	INSTALACJA ODGROMOWA RZUT DACHU	NR RYSUNKU 3E
FAZA PROJEKTU	PROJEKT BUDOWLANY/WYKONAWCZY	
PROJEKTOWAŁ	mgr inż. STANISŁAW LEWANDOWSKI Upr.Nr SI-138/73	
INWESTOR	MIASTO PIOTRKÓW TRYBUNALSKI	
ADRES	PASAŻ KAROLA RUDOWSKIEGO 10 PIOTRKÓW TRYBUNALSKI	
TEMAT PROJEKTU	MODERNIZACJA BUDYNKU SZKOŁY PODSTAWOWEJ NR 13 PRZY ULICY DMOWSKIEGO 11 W PIOTRKOWIE TRYBUNALSKIM	DATA WYKONANIA 06.2010
ADRES OBIEKTU	PIOTRKÓW TRYBUNALSKI UL.DMOWSKIEGO 11, OBRĘB 23, DZ.NR 342/2	SKALA 1:100