WOJEWÓDZKI URZĄD
OCHRONY ZABYTKÓW W ŁODZI
DELEGATURA W PIOTRKOWIE TRYBUNALSKIM
97-300 Piotrków Tryb., ul. Farna 8
tel/fax (0-44) 647-62-79
REGON 004343702, NIP 725-14-04-997

PREZYDENT MIASTA
Piotrkowa Trybunalskiego

UOZ - PT- 641/81/2010

Piotrków Tryb., 7.09.2010 r.

W związku z pismem Firmy WEGA z dnia 2.09.2010 roku w sprawie oświetlenia wieży kościoła parafialnego p.w. Św. Jakuba w Piotrkowie Trybunalskim realizowanym w ramach przebudowy ul. Pijarskiej, Łaziennej Mokrej, Konarskiego, Krakowskie Przedmieście (na odcinku od ul. Grodzkiej do budynku I Liceum Ogólnokształcącego) w Piotrkowie Trybunalskim wraz z budową i przebudową niezbędnej infrastruktury technicznej Wojewódzki Urząd Ochrony Zabytków w Łodzi, Delegatura w Piotrkowie Trybunalskim opiniuje pozytywnie sposób montażu oświetlenia przedstawiony na przedłożonych rysunkach.

Tym samym został spełniony warunek nr 3 decyzji nr 97/2010 z dnia 28.04.2010 roku, znak j.w.

Prosimy o spełnienie pozostałych warunków określonych w w/w decyzji przed rozpoczęciem prac.

KIEROWNIK DELEGATURY
Zygmunt Błaszczyk

Otrzymują:
1. Adresat
2. Urząd Miasta w Piotrkowie Trybunalskim
   Biuro Inwestycji i Remontów
3. WEGA – Usługi i Serwis
   Urządzeń i Instalacji Energetycznych
4. Urząd Miasta w Piotrkowie Trybunalskim
   Referat Architektury i Budownictwa
5. a/a

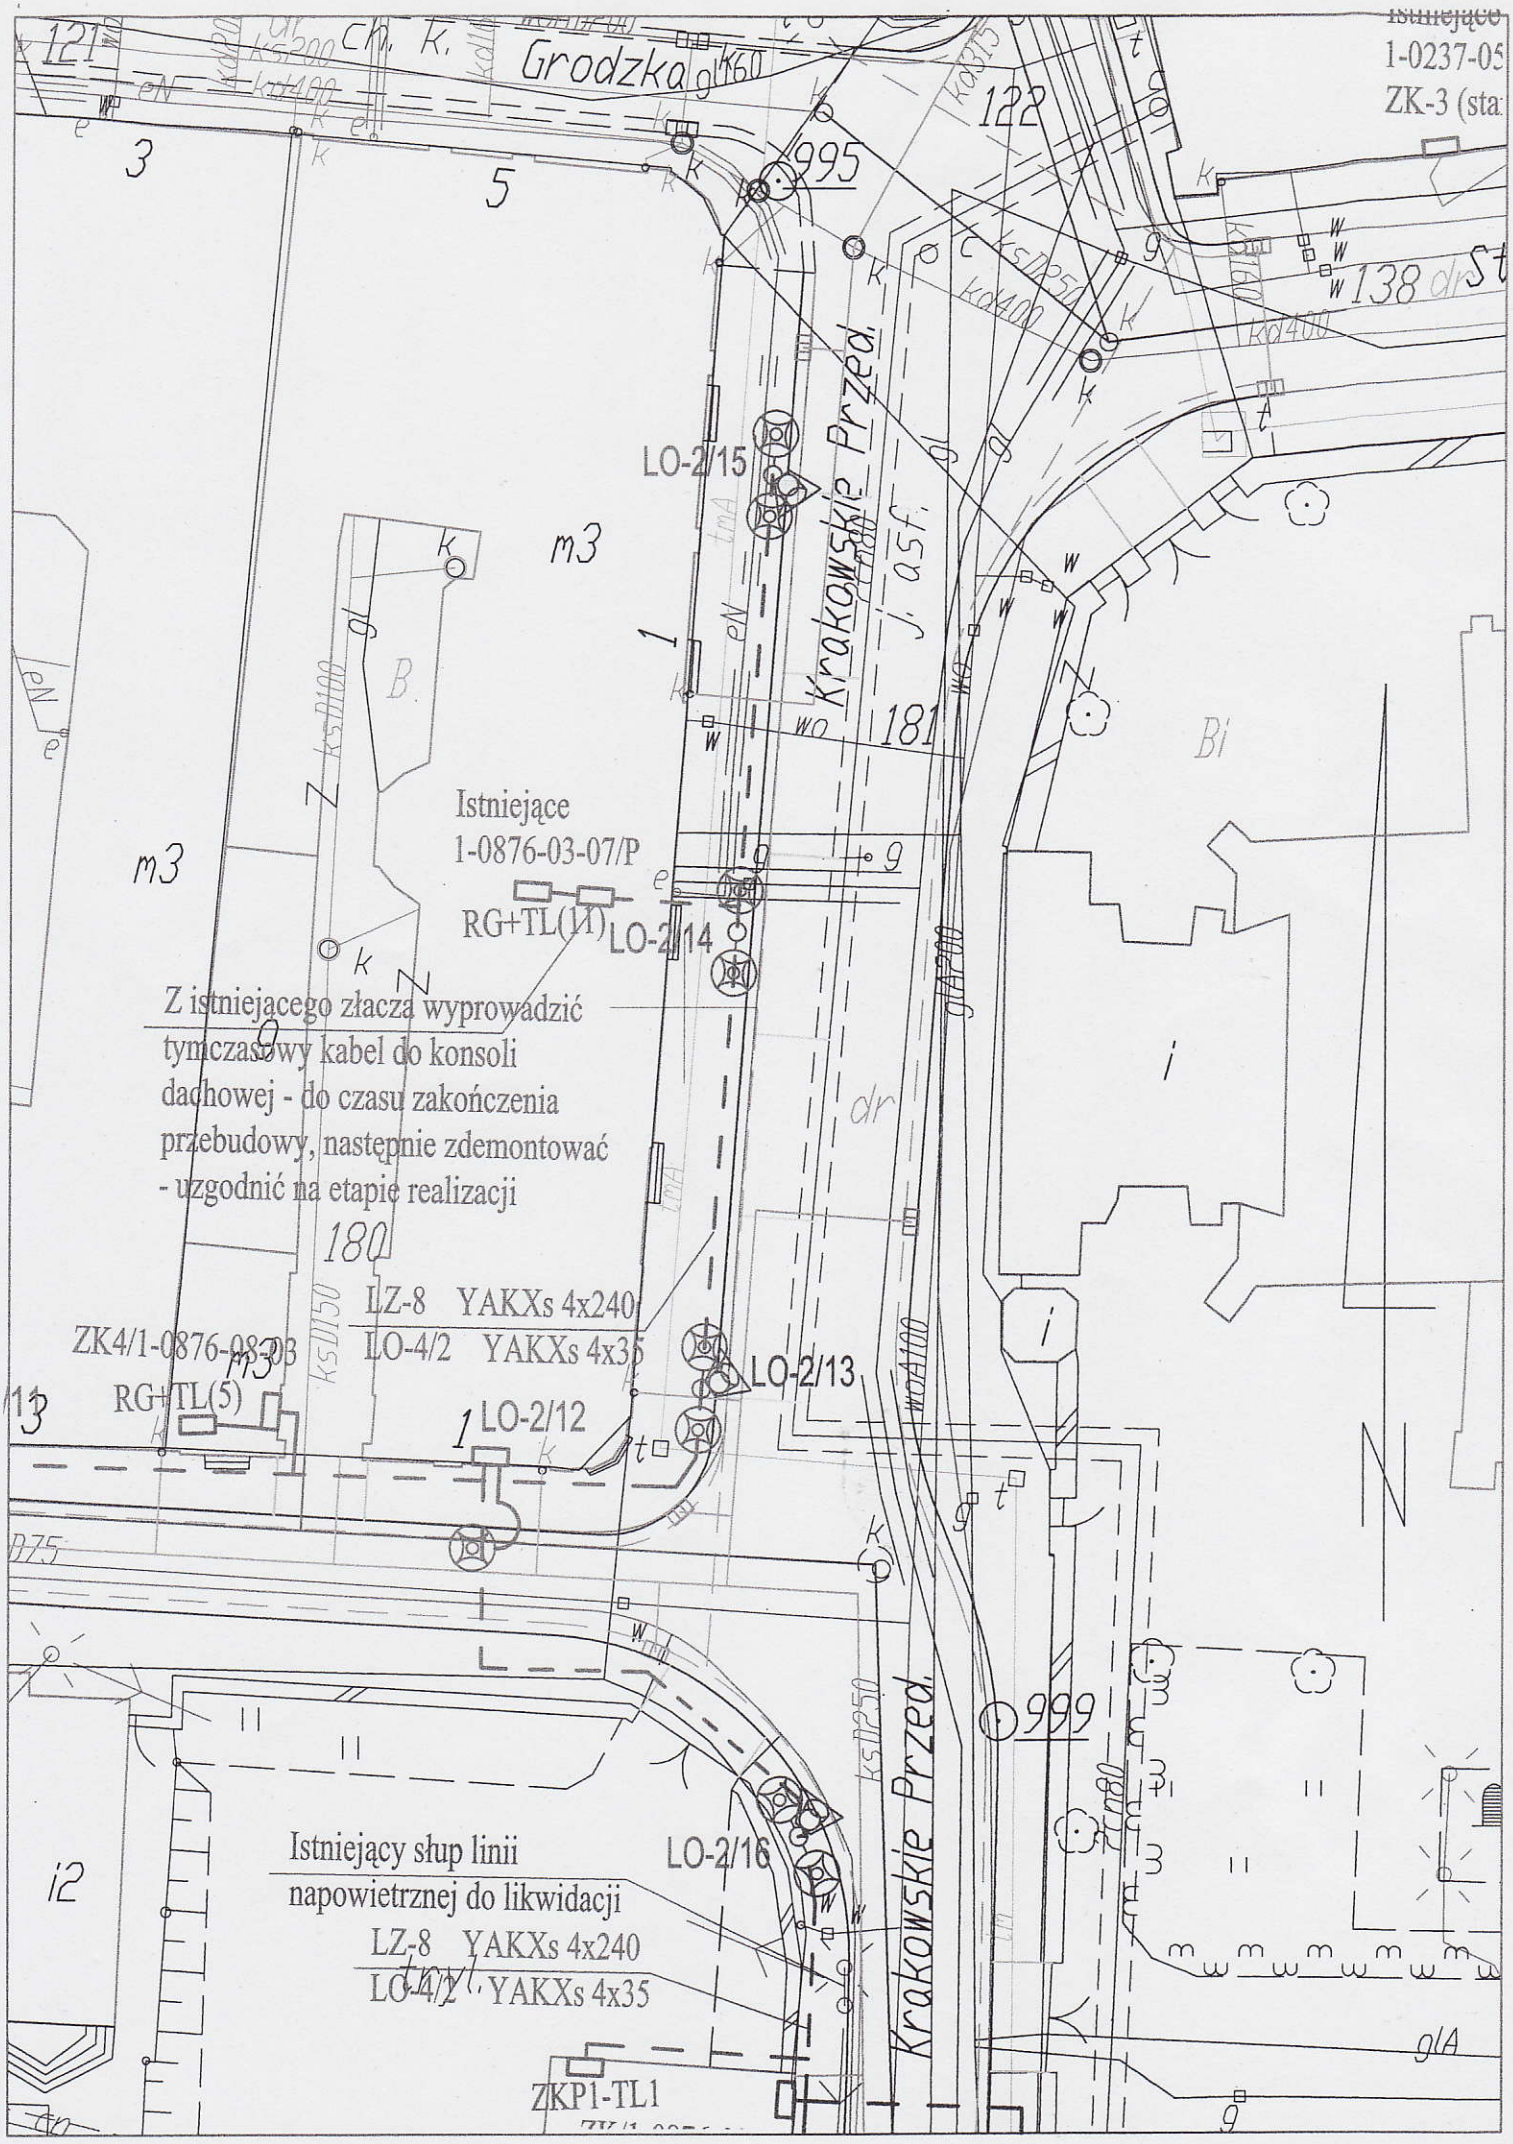
Istniejące
1-0237-05
ZK-3 (sta
Grodzka
Krakowskie Przed.
Krakowskie Przed.
LO-2/15
LO-2/14
LO-2/13
LO-2/12
LO-2/16
Istniejące
1-0876-03-07/P
RG+TL(11)
Z istniejącego złącza wyprowadzić tymczasowy kabel do konsoli dachowej - do czasu zakończenia przebudowy, następnie zdemontować - uzgodnić na etapie realizacji
LZ-8 YAKXs 4x240
LO-4/2 YAKXs 4x35
ZK4/1-0876-08-03
RG+TL(5)
Istniejący słup linii napowietrznej do likwidacji
LZ-8 YAKXs 4x240
LO-4/2 YAKXs 4x35
ZKP1-TL1
121
122
180
181
995
999
138
3
5
13
12
m3
i
Bi
B

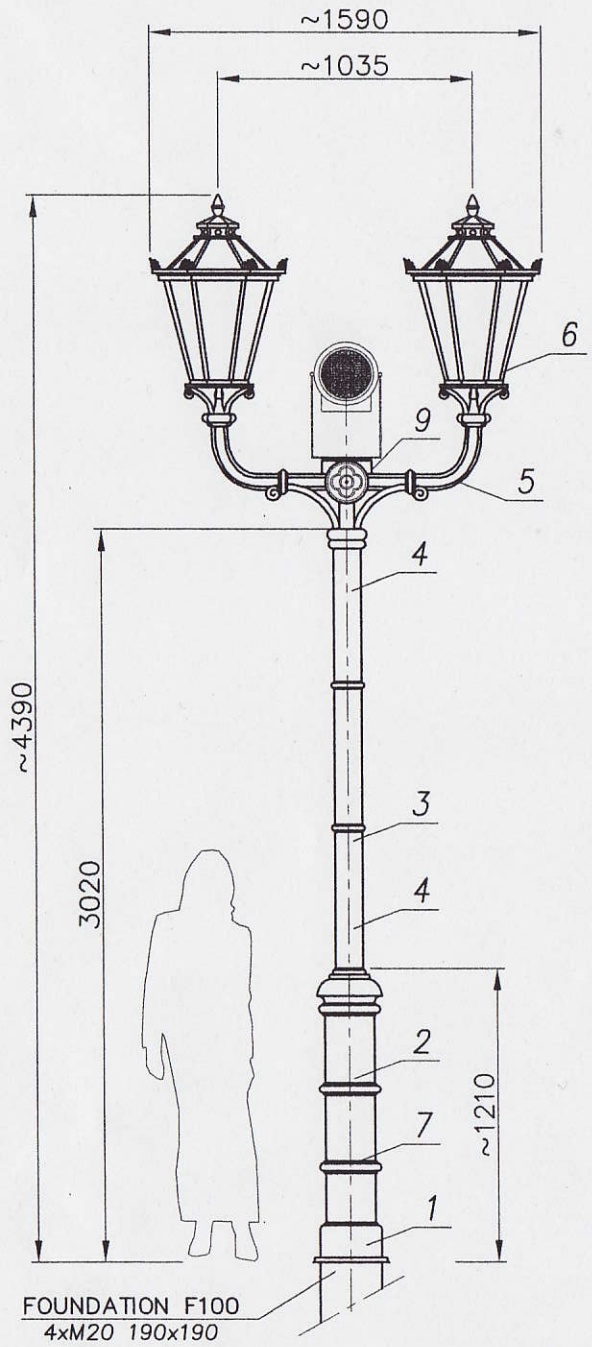

MALOWANIE:
PAINTING

POWŁOKA ANTYKOROZYJNA (ANTICORROSIVE PAINT)
KOLOR (COLOUR) RAL 7021

FUNDAMENT:

FOUNDATION F100
FUNDAMENT NIE WCHODZI W SKŁAD ZESTAWU
FOUNDATION IS NOT INCLUDED INTO THE SET.

nazwa/name	wartość value
strefa obciążenia wiatrem wind zone	I
wsp.dynamiczny dynamic rate	1.2
kategoria terenu terrain category	II
klasa obciążenia load class	A
częściowy wsp. dla obc. wiatrem partial rate for wind load	1,4
częściowy wsp. dla obc. stałego partial rate for fixed load	1,2
obliczeniowa prędkość wiatru wind speed	22 [m/s]

ACCORDING TO: PN-EN 40-3-1, PN-EN 40-3-3

nr		nazwa	rysunek	materiał	ilość	waga jedn.	waga całk.	uwagi
9		Element montażowy	–	–	–	–	–	
8		Kabel/Cable YDY 3x1,5MM^2	–	–	–	–	–	
7		Tabliczka przył./ Control pannel	–	–	1	–	–	
6		Oprawa/Luminary 01B (Vera)	–	polycarb/al	2	–	–	
5		Ramię/ Arm R05!	–	aluminium	2	–	–	
4	POLE/SŁUP P	Segment słupa/ Pole section	–	odlew alum. alum. cast	3	–	–	
3	POLE/SŁUP P	Rura stal./Steel pipe ø60.3	–	stal steel	1	–	–	
2	POLE/SŁUP P	Rura stal./Steel pipe ø133	–	stal steel	1	–	–	
1	POLE/SŁUP P	Baza słupa P/ Pole base P	–	odlew alum. alum. cast	1	–	–	

zmiana 0

dimensional tolerance: +/- 20mm

	nazwisko	data	podpis
projektował:	G.D.		
opracował:	Ł.B.	19.08.2010	
zatwierdził:			

nazwa zakładu
FIRMA PRODUKCYJNO-HANDLOWA
"ART-METAL" Sp.J.
Łapino 34 83-331 Przyjaźń
tel.(+48 58) 681 80 78
http://www.art-metal.pl

nazwa: hc=4390 P/2xR05!/2x01B
P2/01+projektor

skala	arkusz	numer rysunku	nr.arkusza
1:30	210x297	P2/01+projektor	1/1