


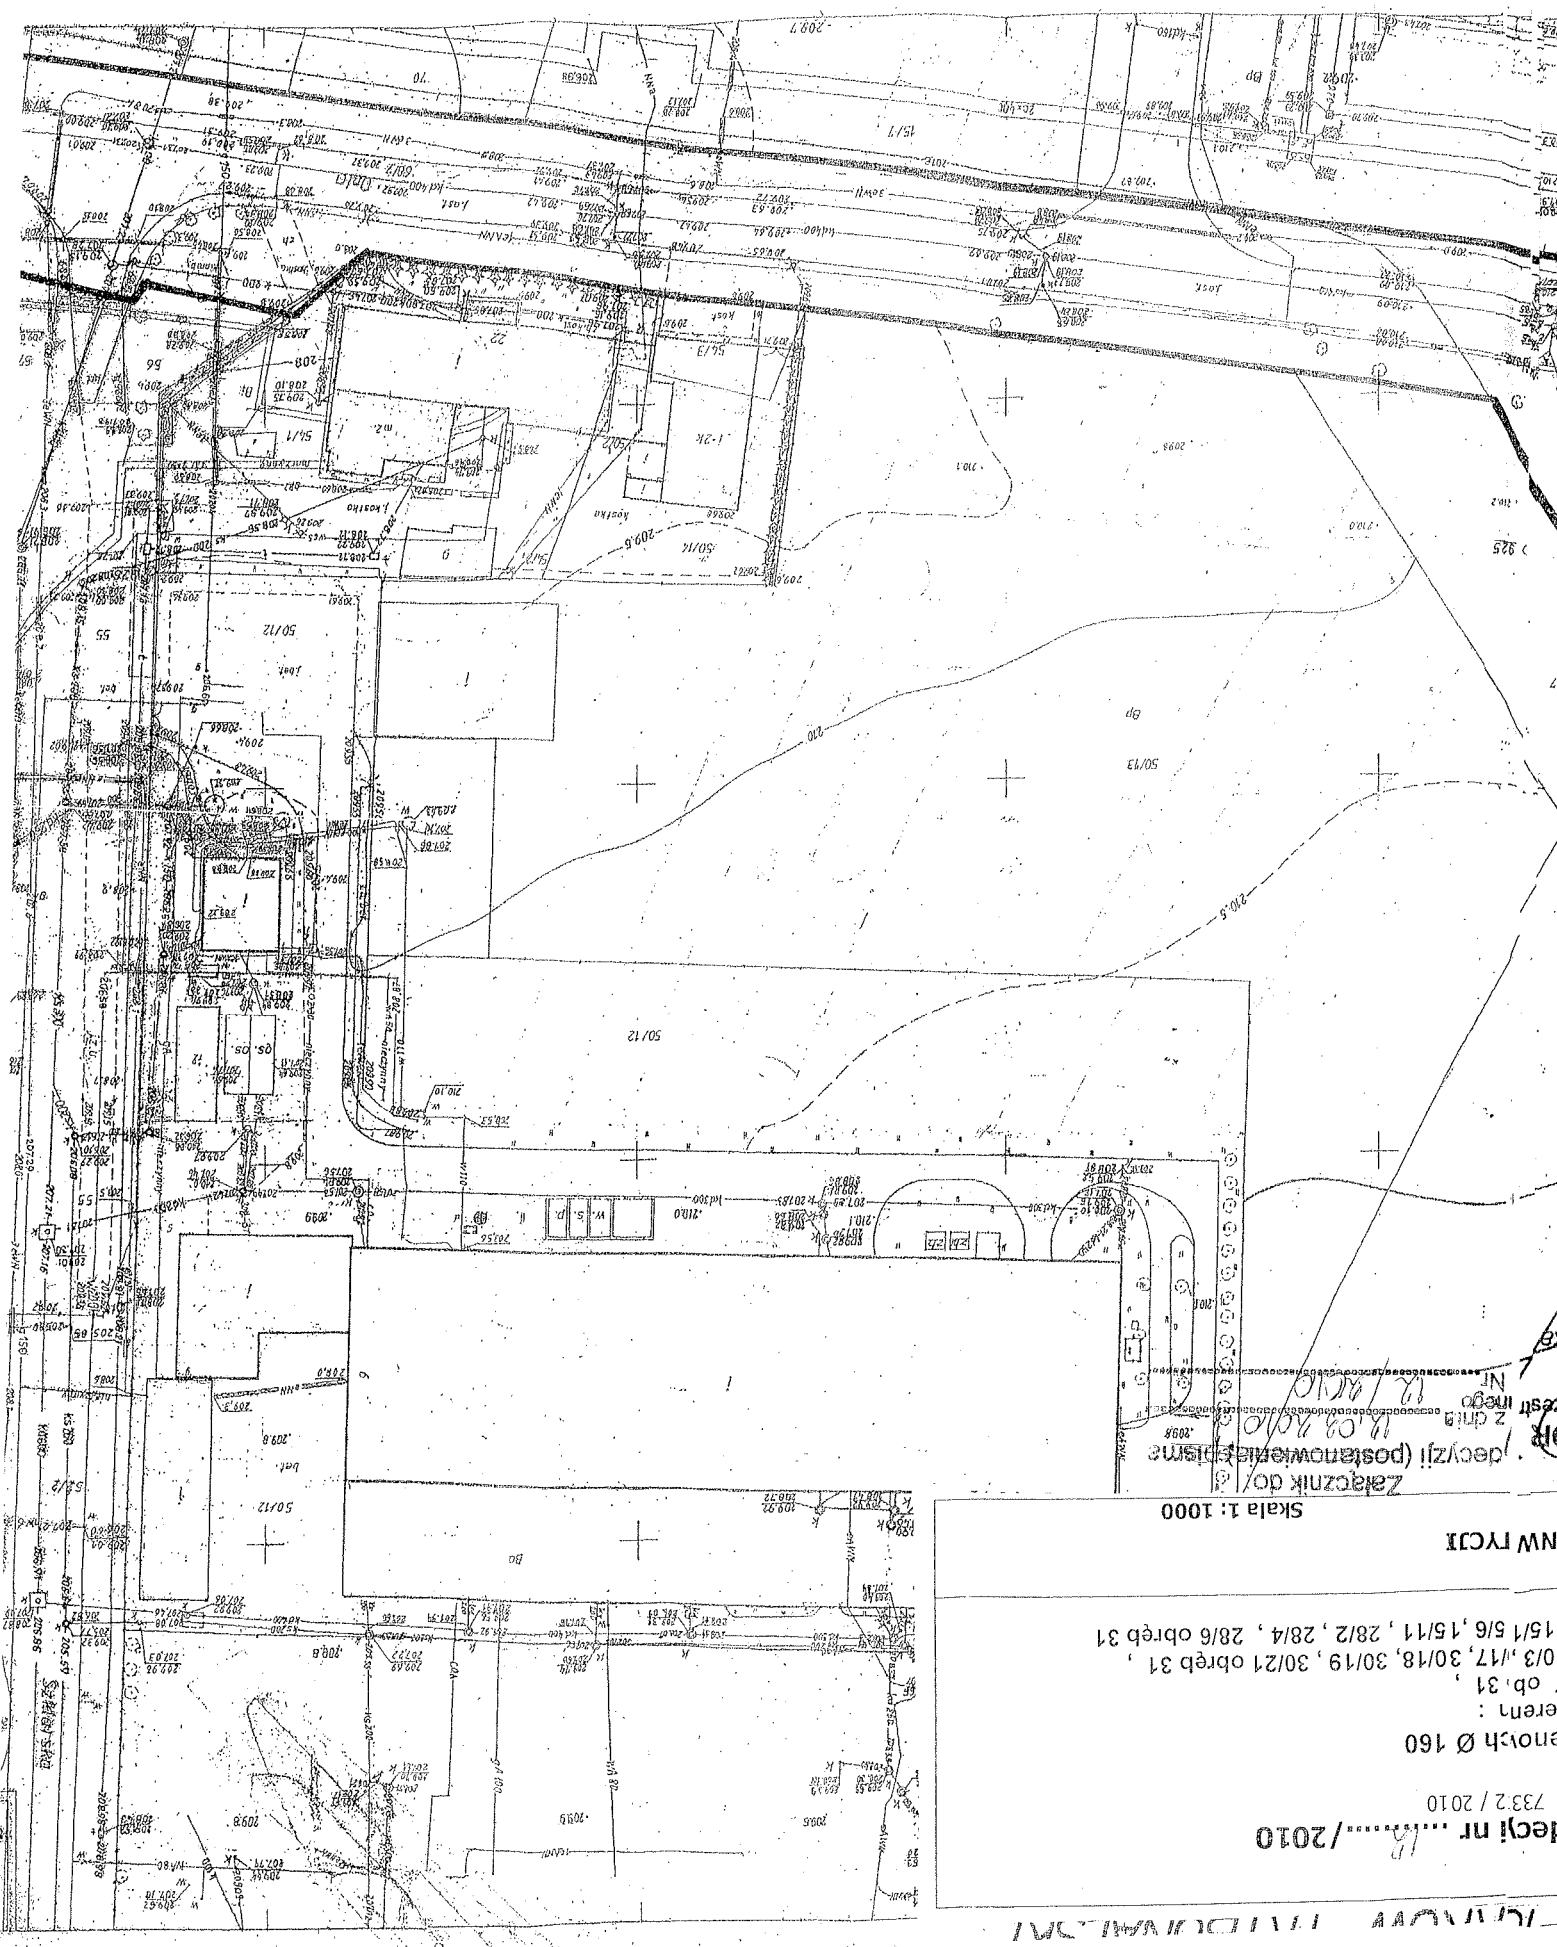

decji nr/2010
733.2 / 2010
enoch Ø 160
ob. 31,
0/3, 1/7, 30/18, 30/19, 30/21 obręb 31,
15/1 5/6, 15/11, 28/2, 28/4, 28/6 obręb 31

Skala 1: 1000

Załącznik do /
decji (postanowienie)
18.09.2010
18.09.2010
18.09.2010

NW TCJI