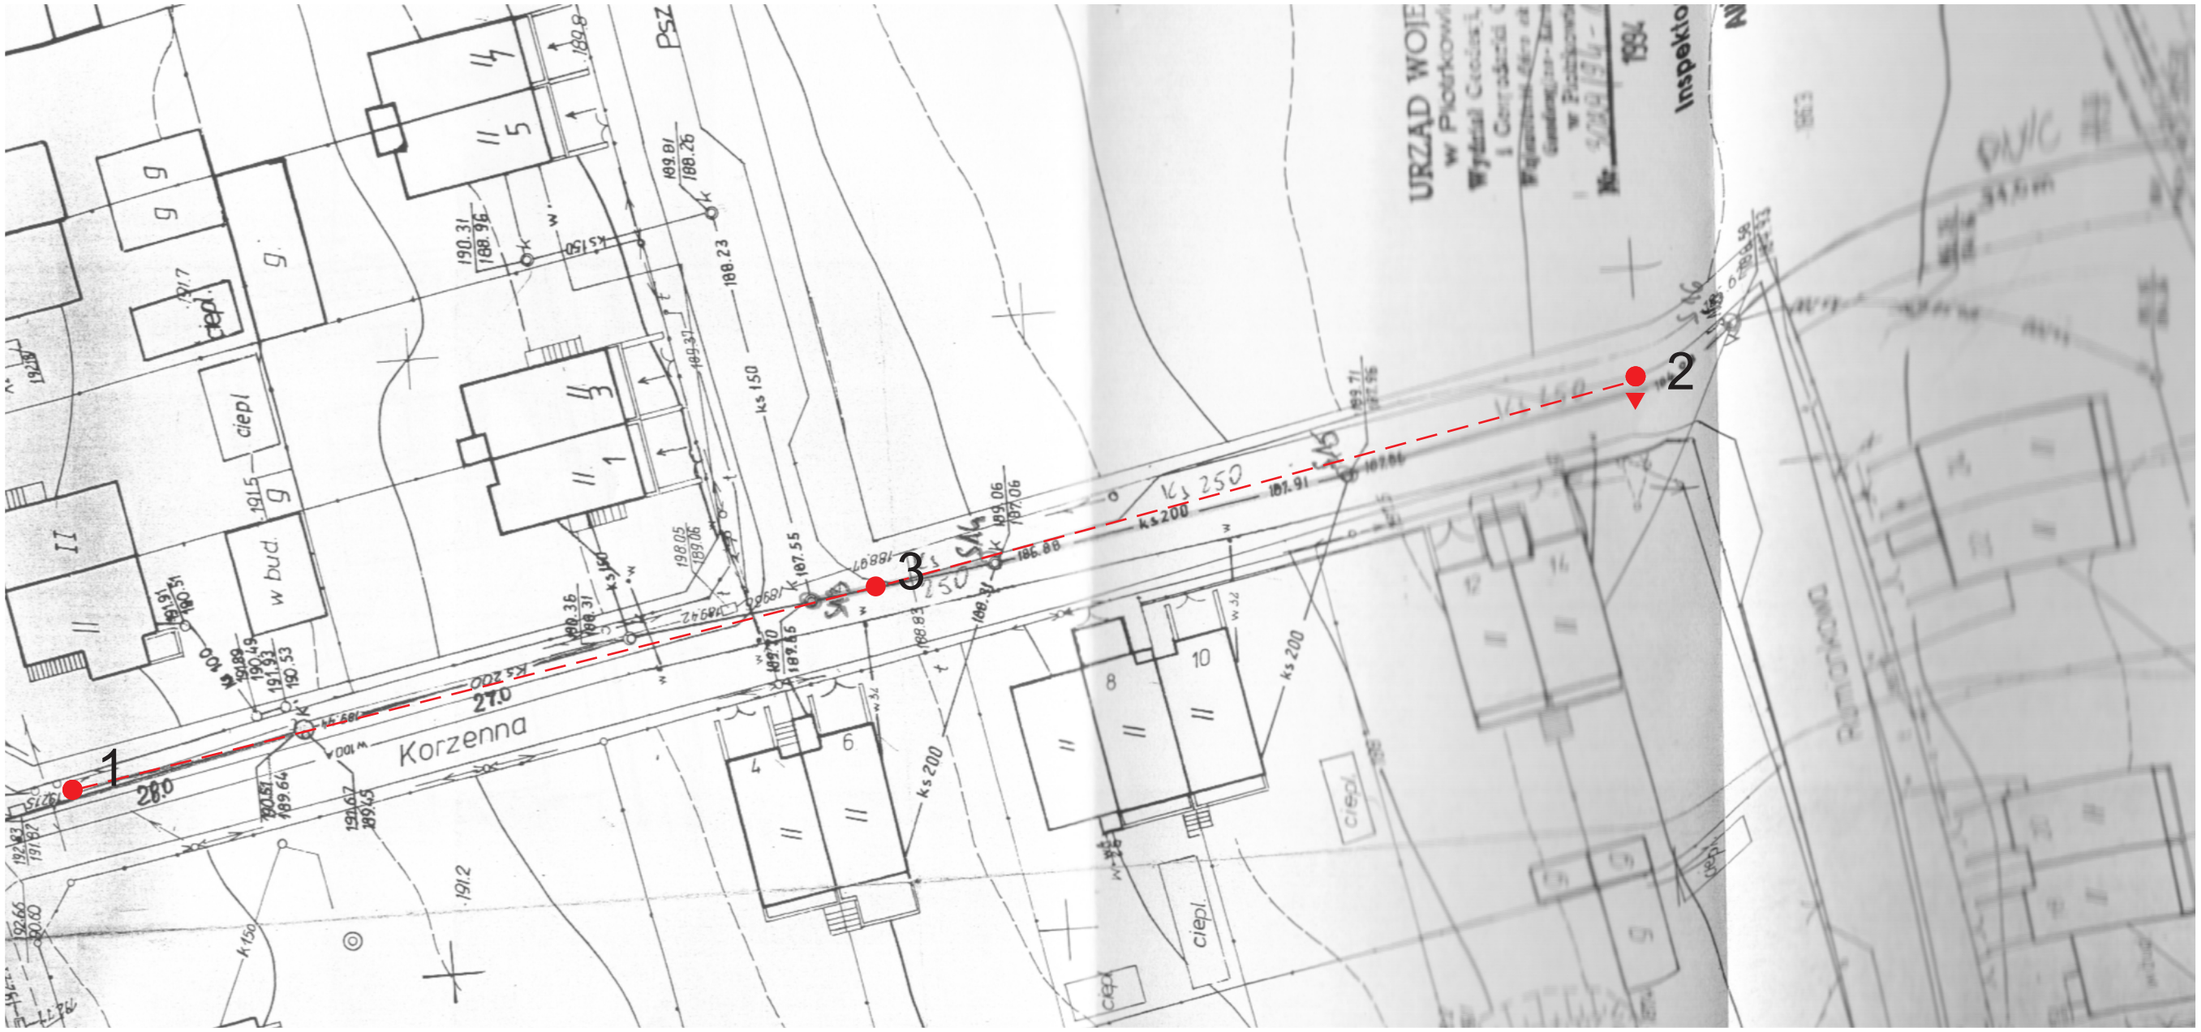

załącznik nr 1.1

Treść	**Mapa dokumentacyjna w skali 1:500** Renowacja kanalizacji deszczowej i ogólnospławnej w Piotrkowie Trybunalskim **Osiedle Wierzeje - Ulica Korzenna**
Zleceniodawca	**Urząd Miasta Piotrków Trybunalski** 97-300 Piotrków Trybunalski, ul.Szkolna 28
Nazwa opracowania	**Dokumentacja geotechniczna** Określenie warunków gruntowo-wodnych wzdłuż kanalizacji w ul.Korzennej na os. Wierzeje w Piotrkowie Trybunalskim
Opracował	**PROGEOL-** Usługi Geologiczne, Jan Szataniak up. geolog. VII-1170, V-1319
Data	sierpień, 2009r.

Objaśnienia:

● - lokalizacja otworów penetracyjnych

▼ - sondowanie dynamiczne DPL (SD-10)

A --- A **- linie przekrojów geotechnicznych**