


ZAŁĄCZNIK NR 1
DO UCHWAŁY NR LVI/923/10
RADY MIASTA PIOTRKOWA TRYBUNALSKIEGO
Z DNIA 27 PAŹDZIERNIKA 2010 ROKU

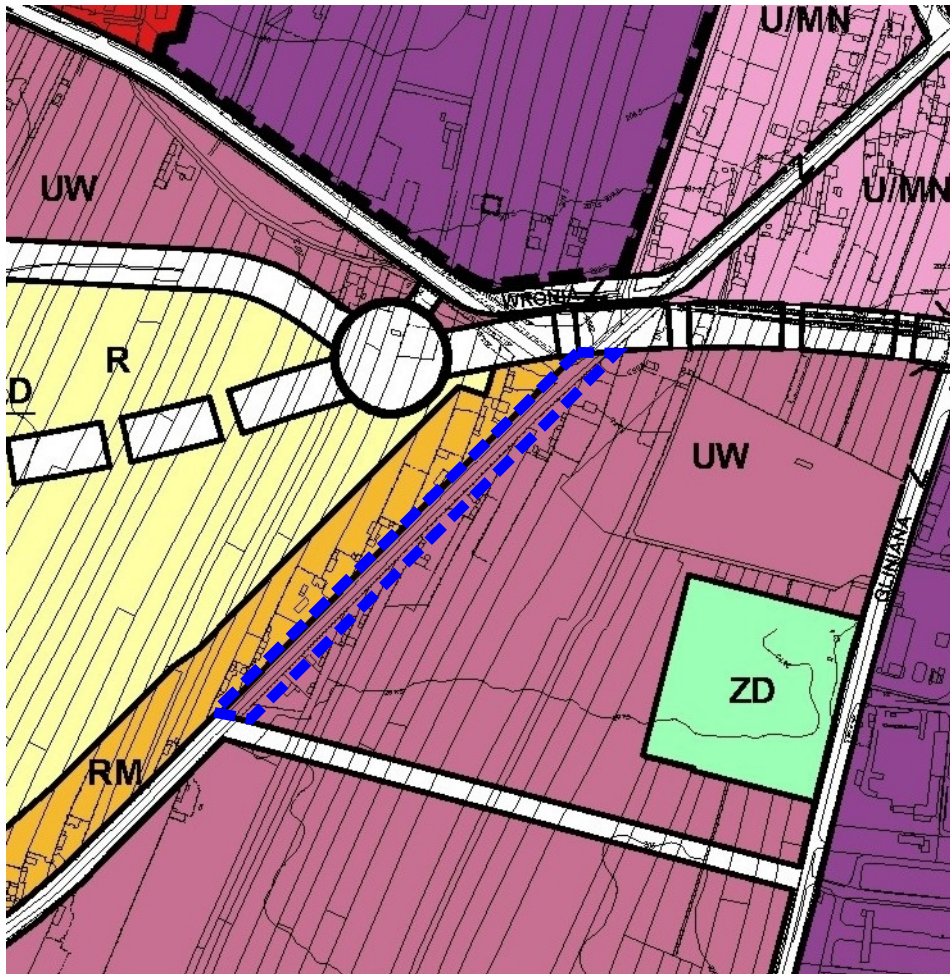

SKALA 1:5000



TEREN OBJĘTY ZMIANĄ "STUDIUM..."