



ZAŁĄCZNIK NR 2  
DO UCHWAŁY NR LVI/923/10  
RADY MIASTA PIOTRKOWA TRYBUNALSKIEGO  
Z DNIA 27 PAŹDZIERNIKA 2010 ROKU

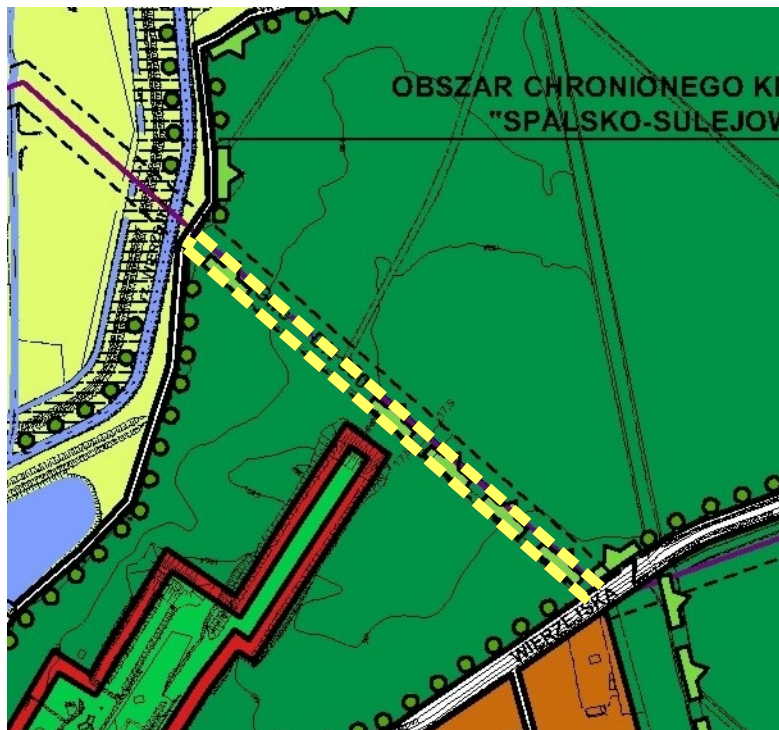

SKALA 1:5000

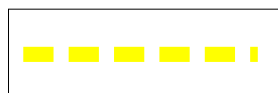

TEREN OBJĘTY ZMIANĄ "STUDIUM..."