


Załącznik Nr 1
do Uchwały Nr LVI/925/10
Rady Miasta Piotrkowa Trybunalskiego
z dnia 27 PAŹDZIERNIKA 2010 ROKU

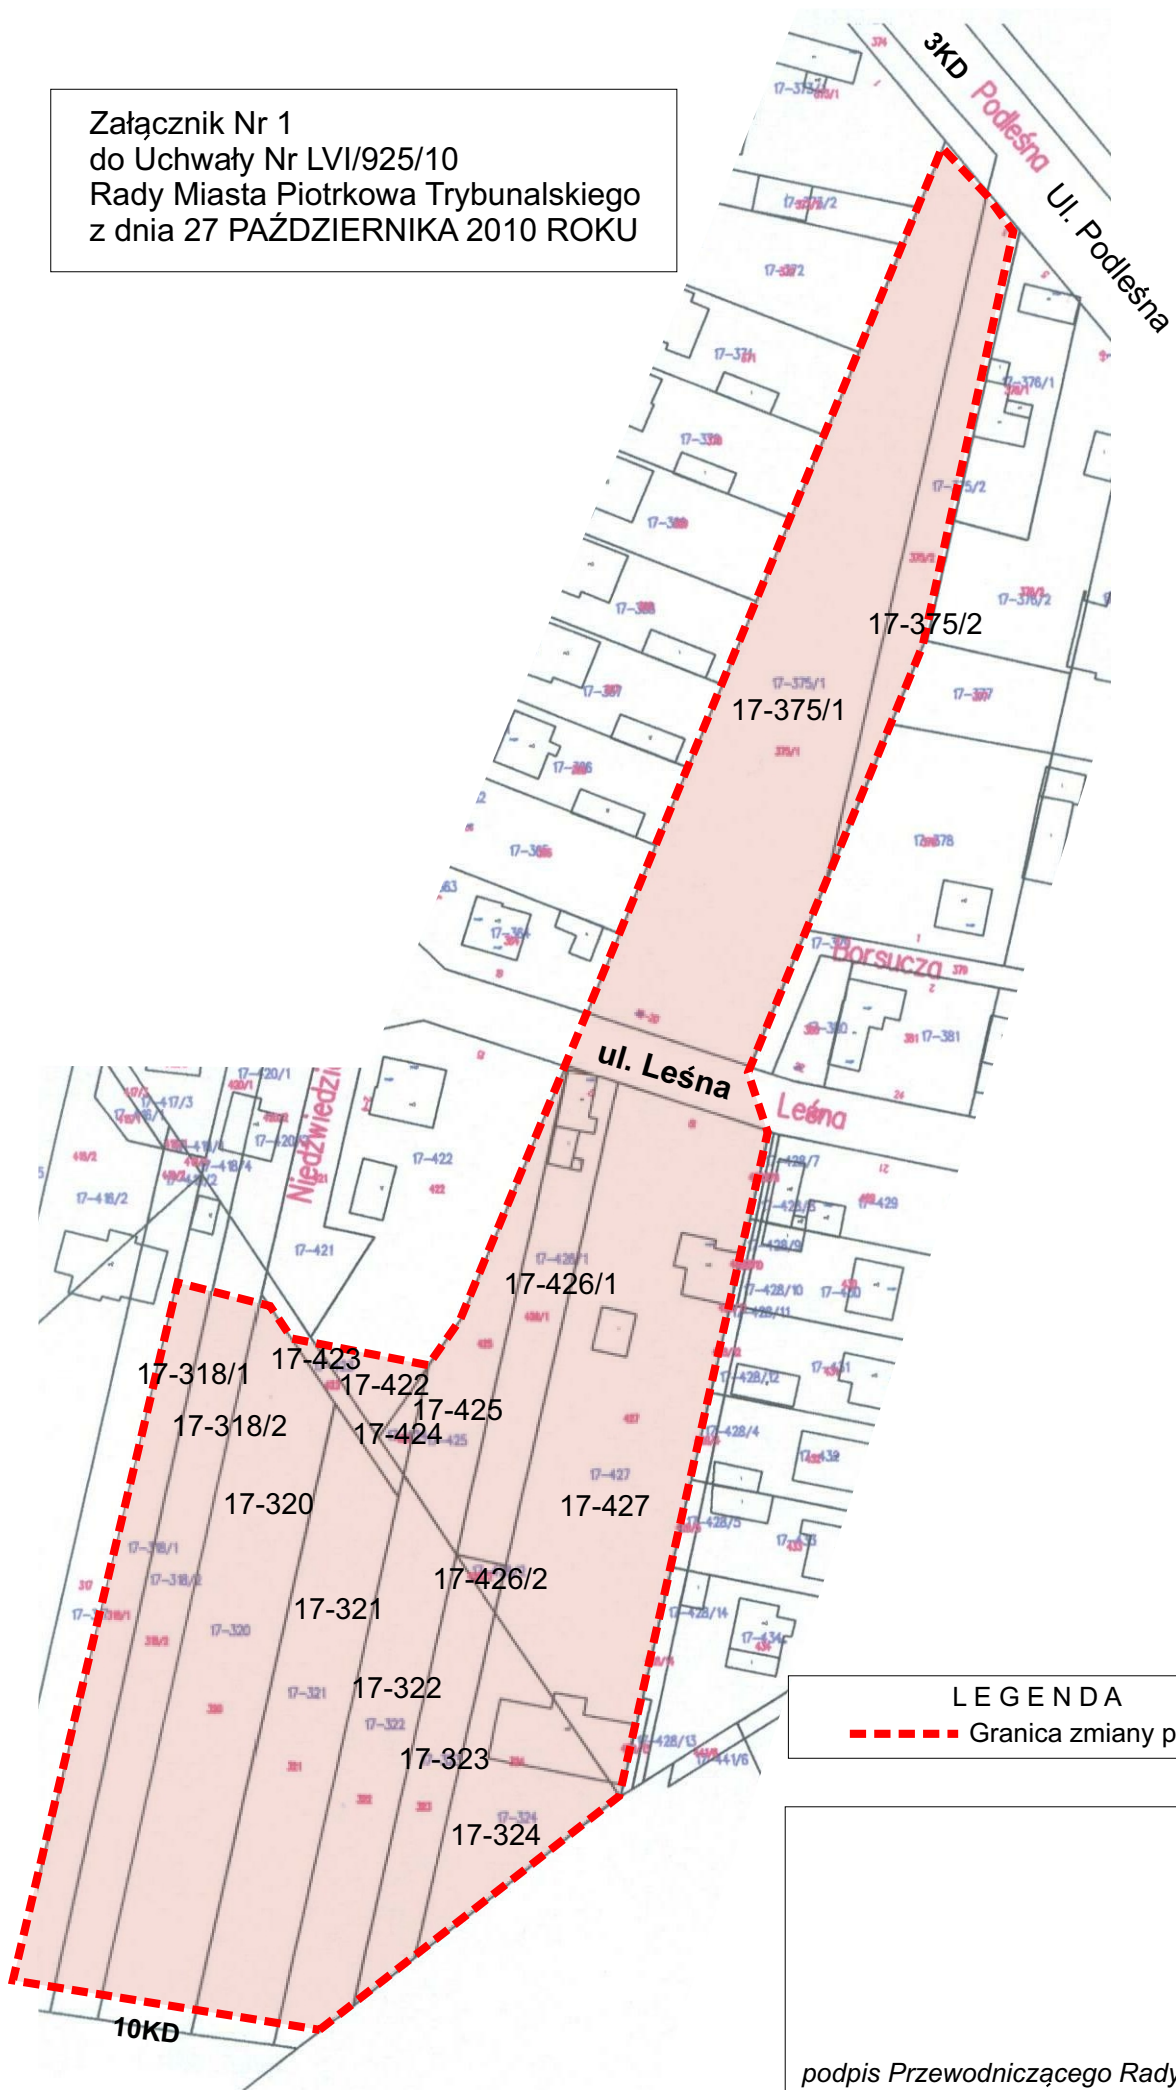

LEGENDA
--- Granica zmiany planu

podpis Przewodniczącego Rady Miasta