


Załącznik Nr 2
do Uchwały Nr LVI/925/10
Rady Miasta Piotrkowa Trybunalskiego
z dnia 27 PAŹDZIERNIKA 2010 ROKU

LEGENDA

----- Granica zmiany planu

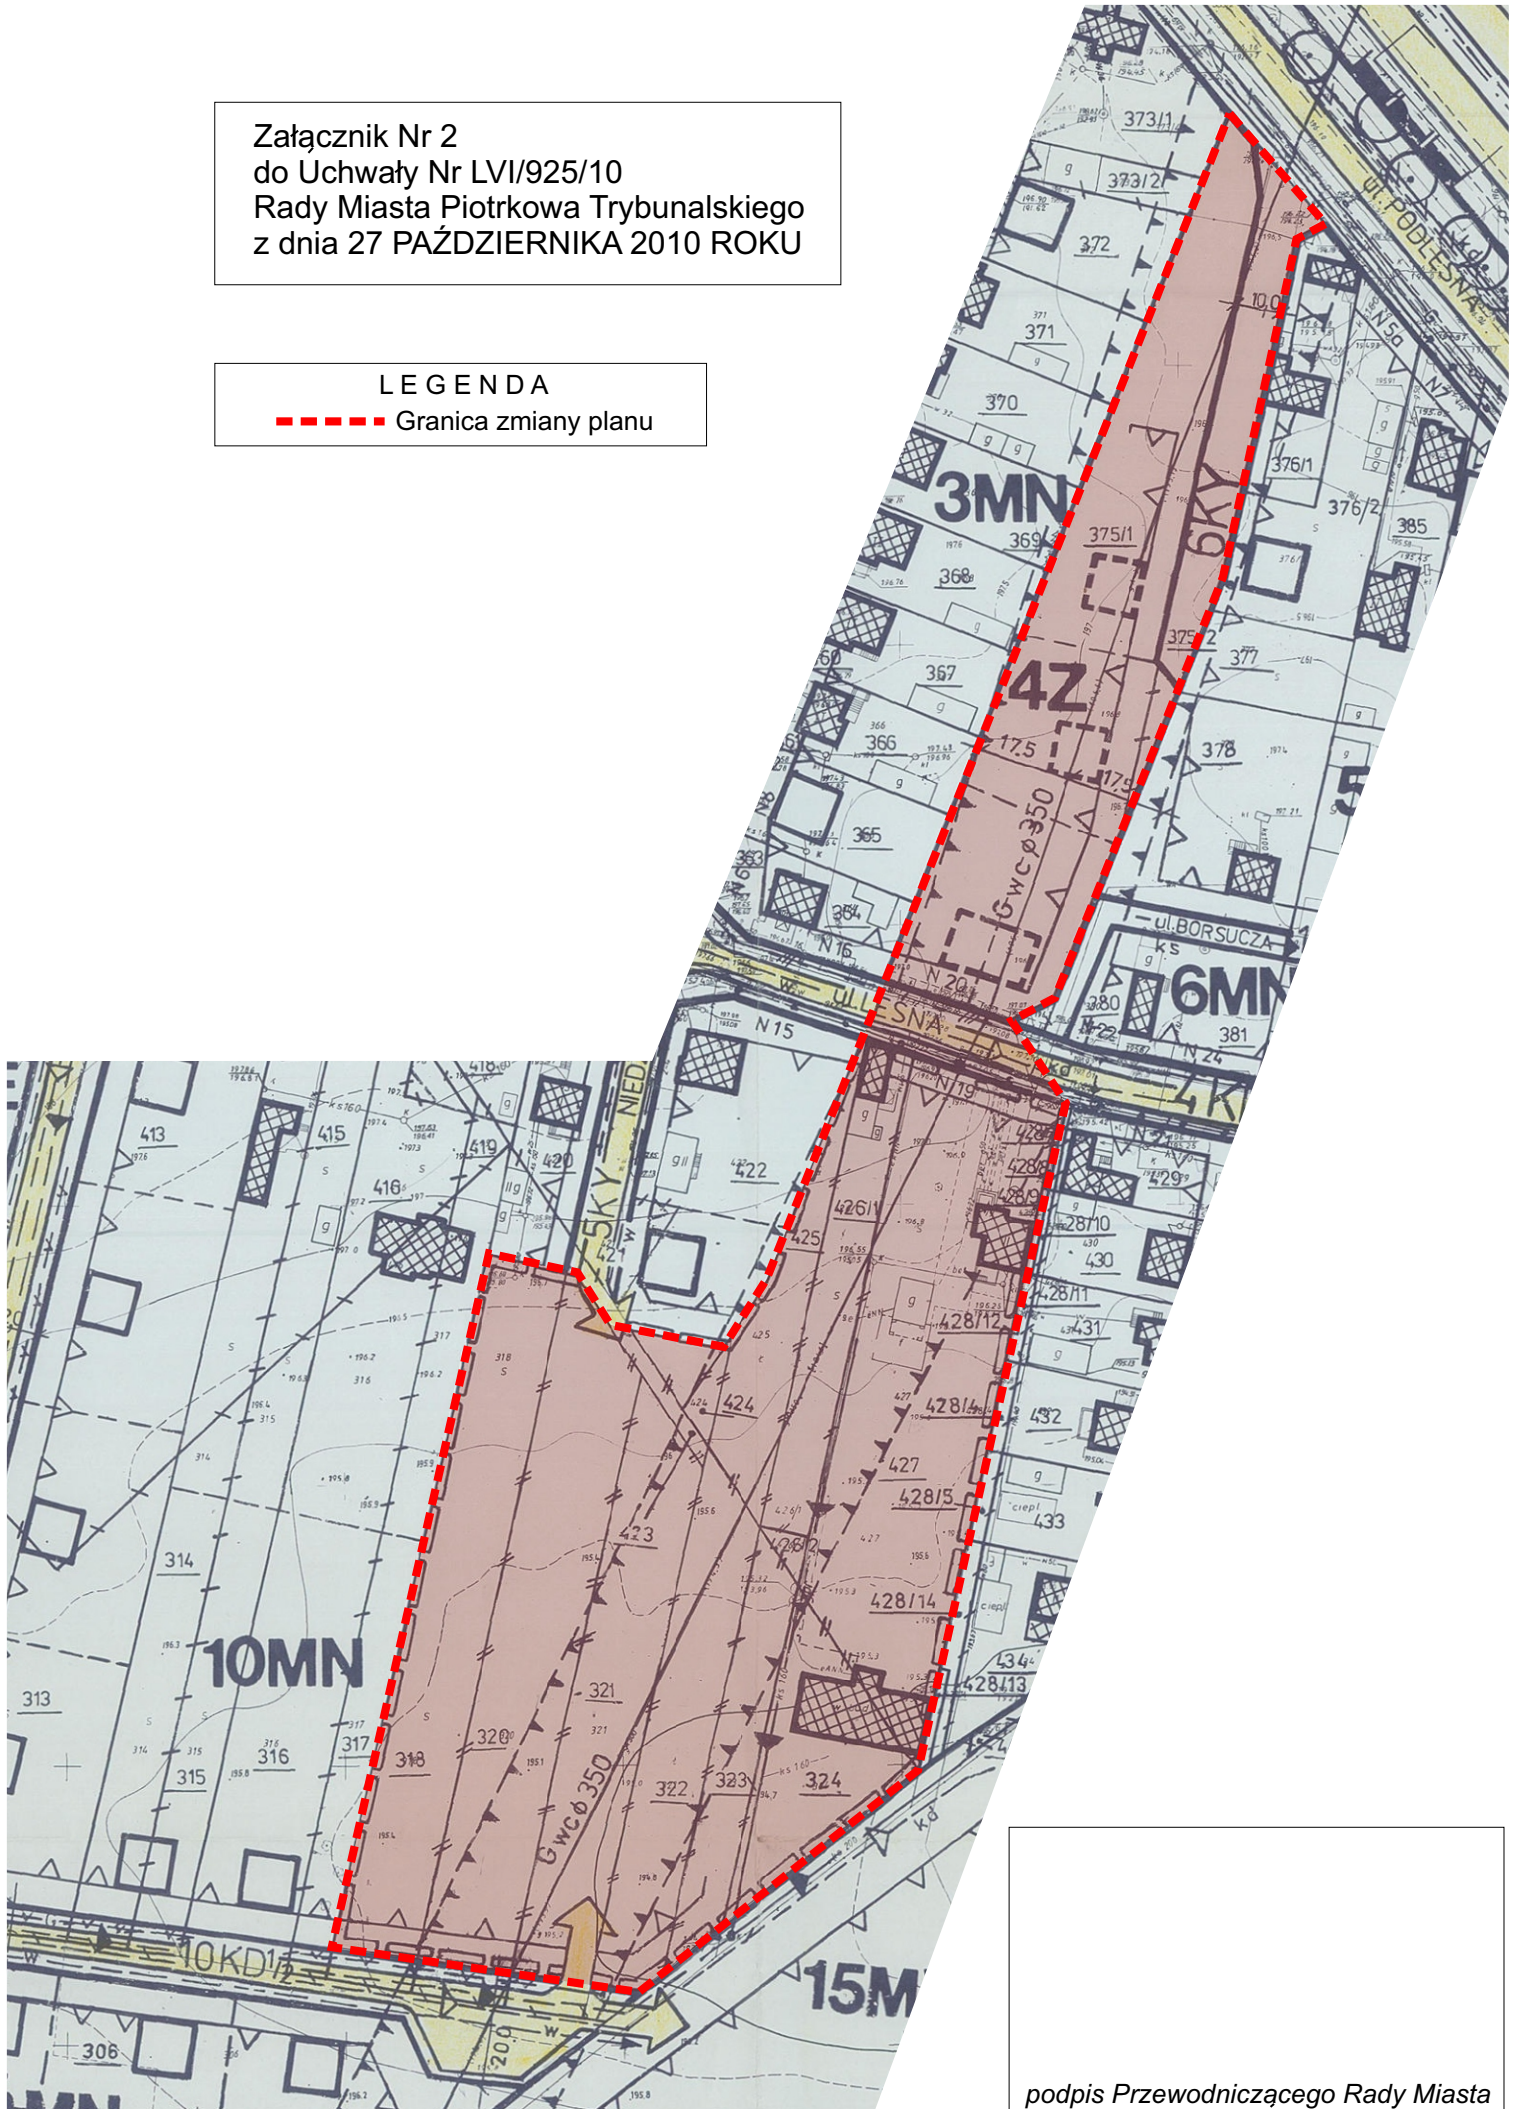

podpis Przewodniczącego Rady Miasta