



# DRZWI STALOWE DS-1 SZL. 1


SKALA 1:20

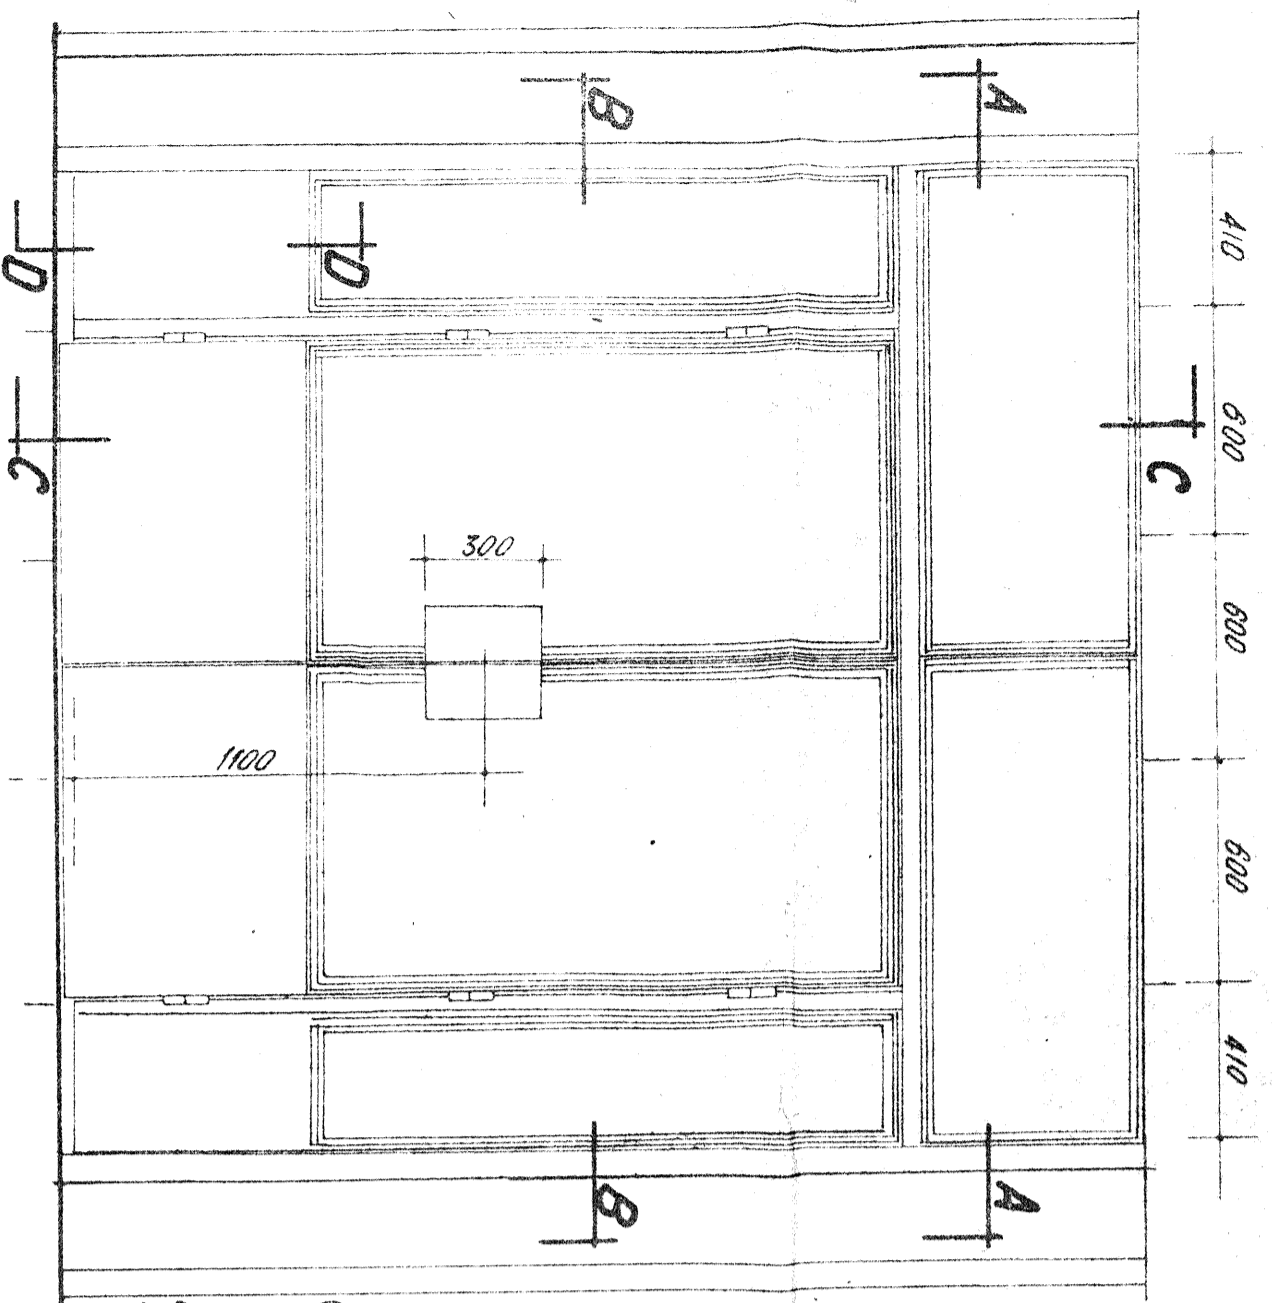

WIDOK

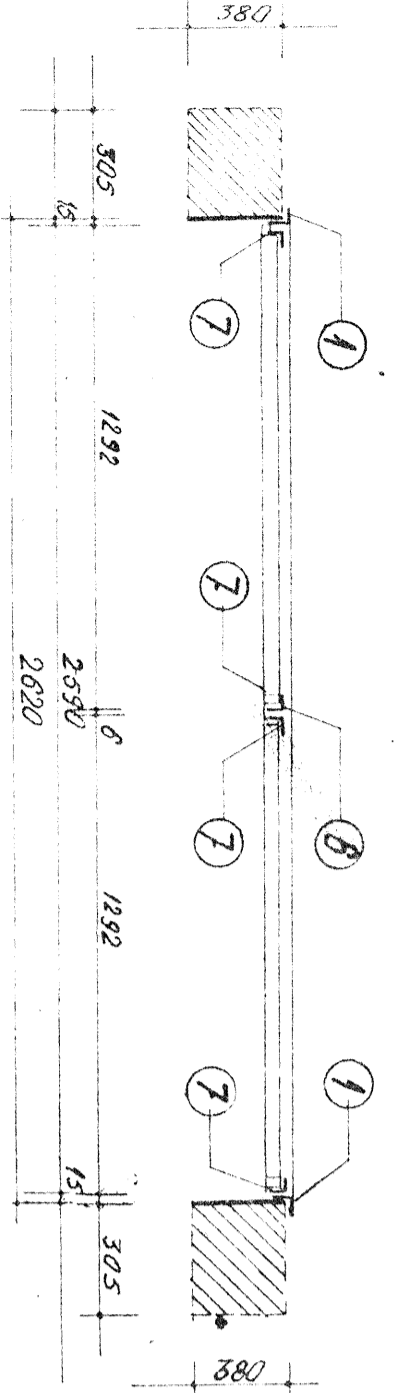


PRZEKROJ A-A

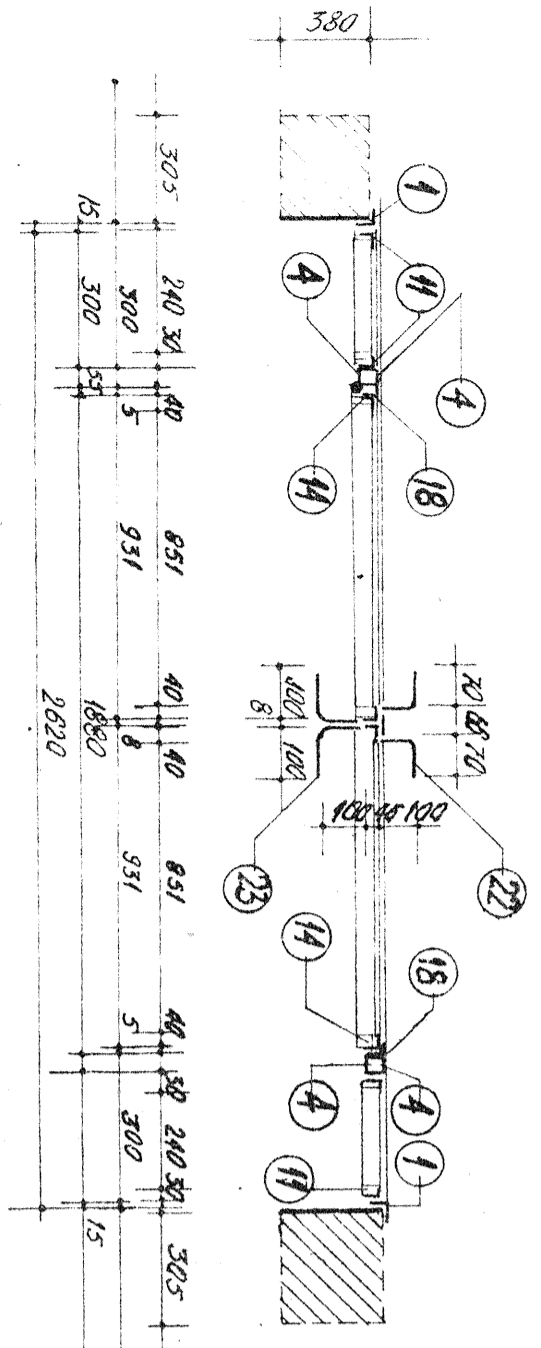


PRZEKROJ B-B

## SZCZEGÓŁY PRZEKROJU C-C


PRZEKROJ C-C

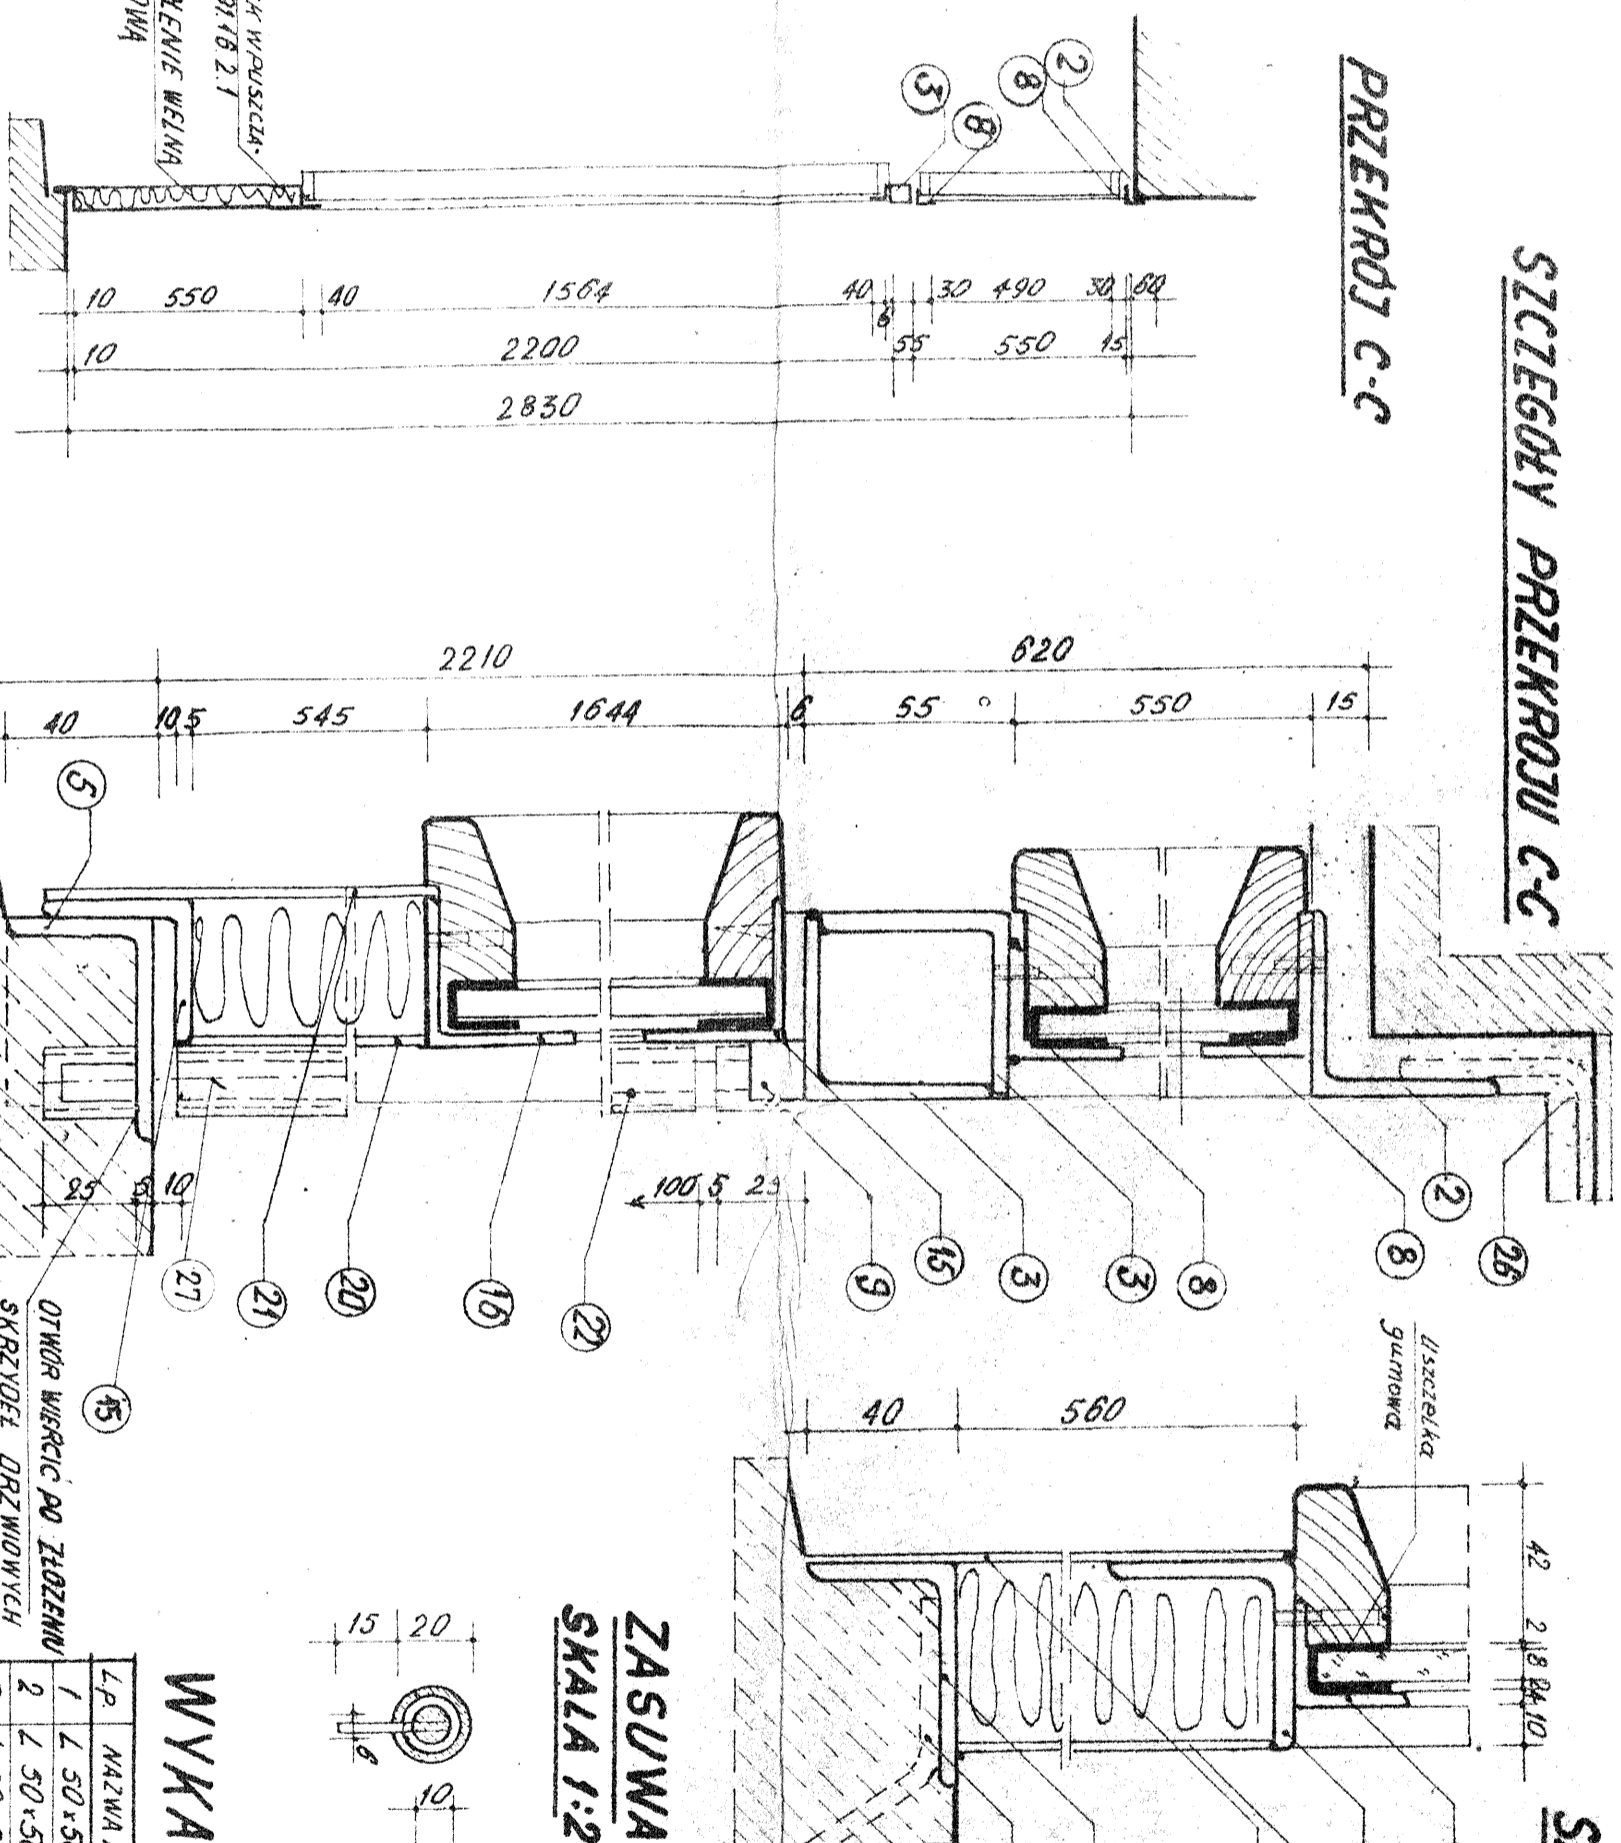


## SZCZEGÓŁY PRZEKROJU D-D

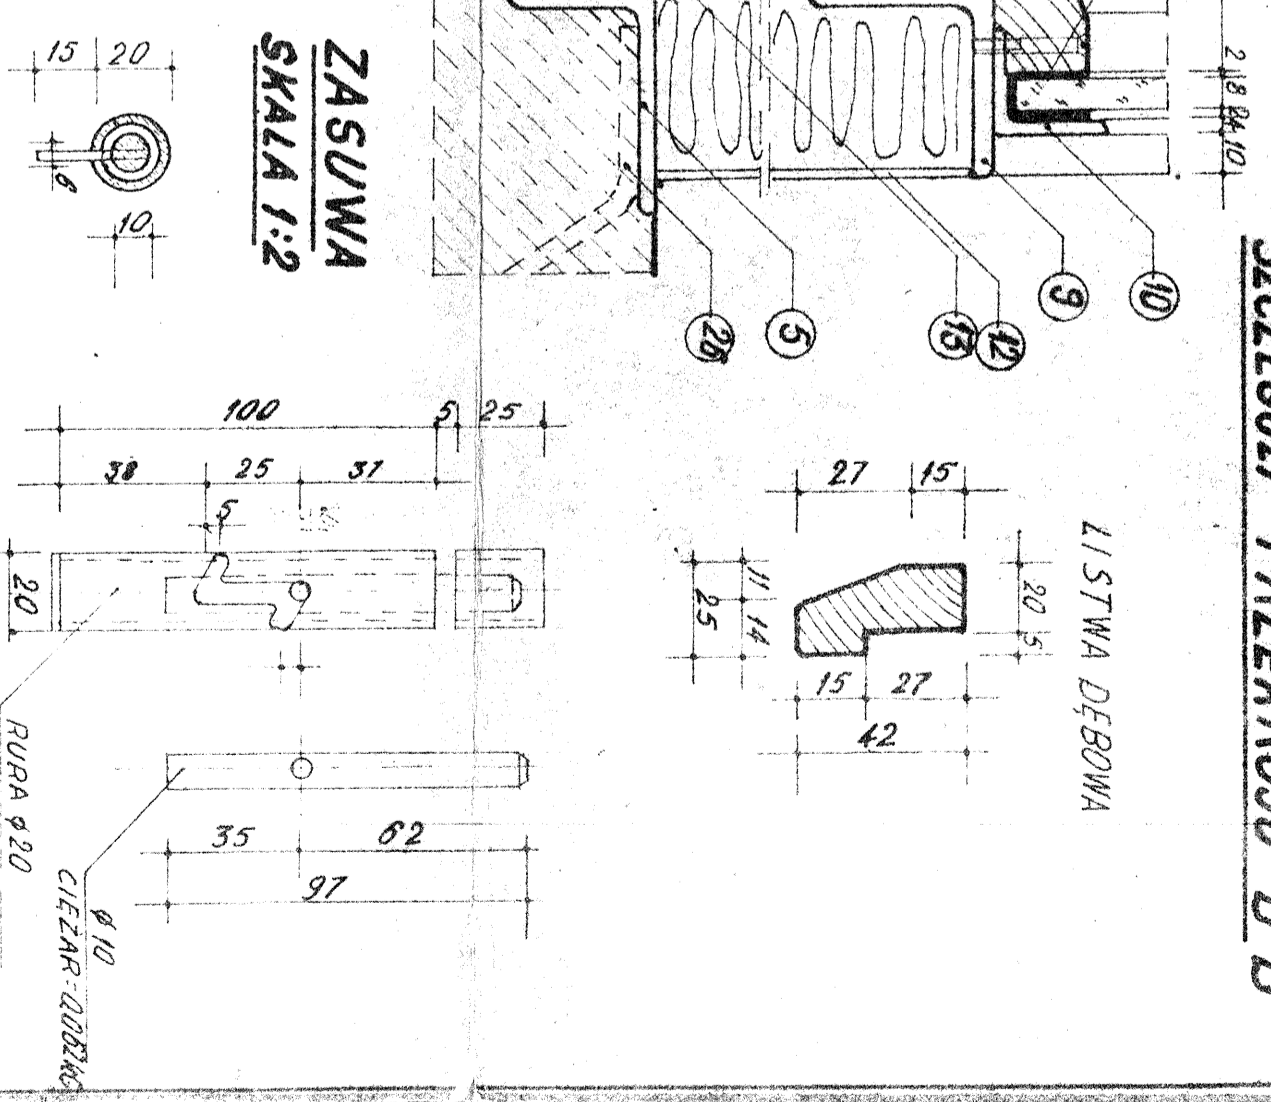

## SZCZEGÓŁY PRZEKROJU B-B

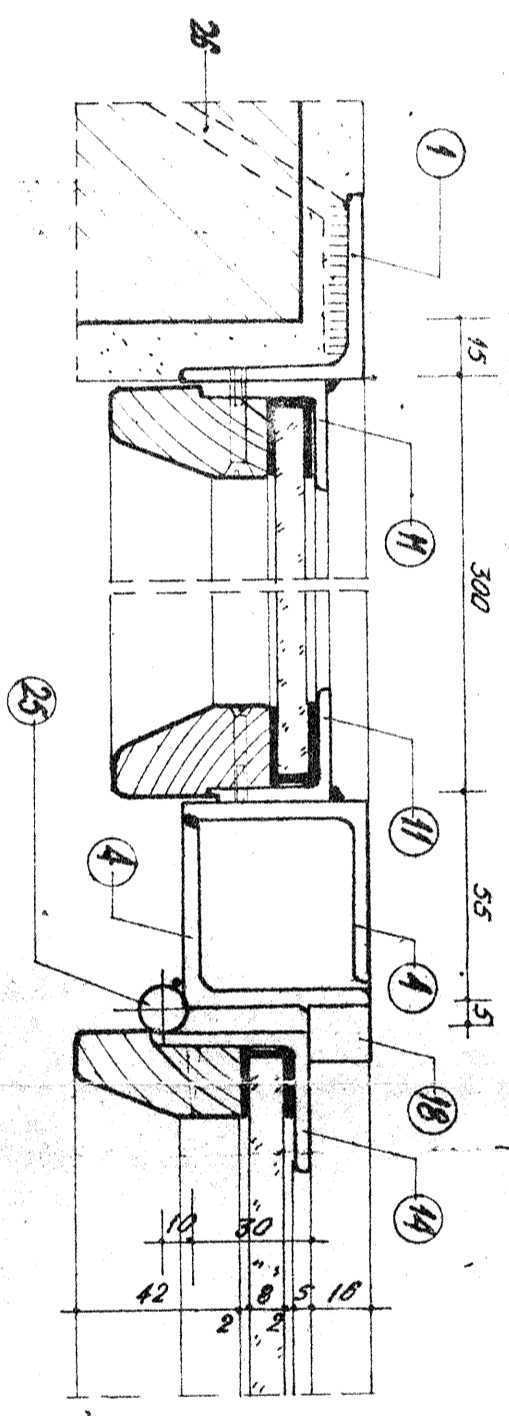

## SZCZEGÓŁ PRZYMYK

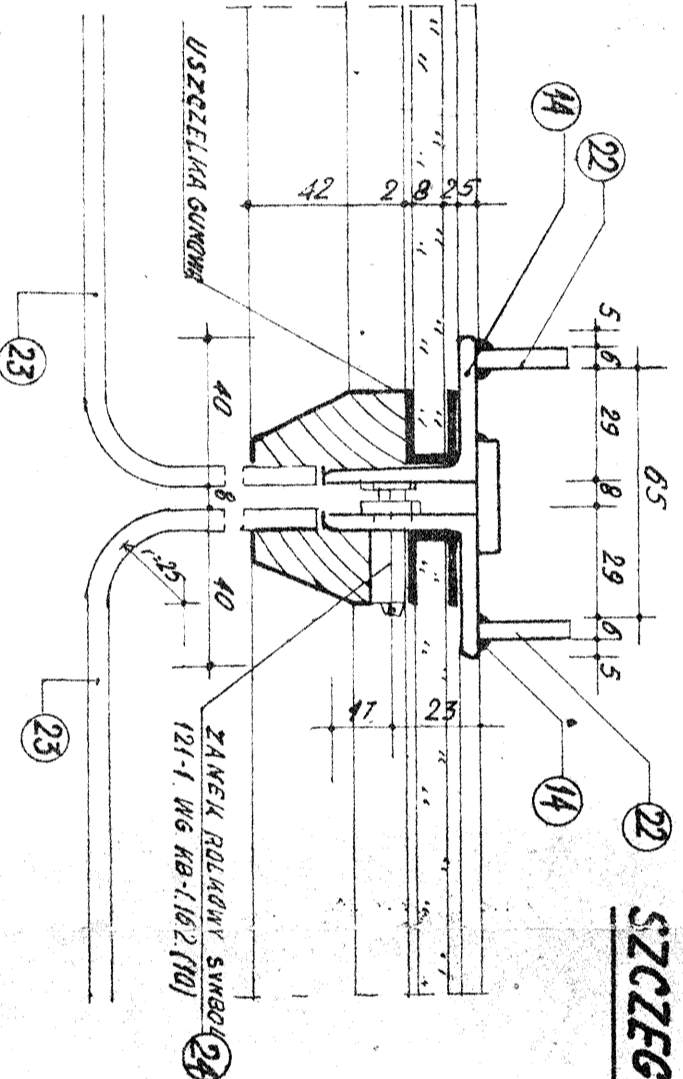

### WYKAZ STALI DLA DS-1 STAL S10S

LP	NAZWA ELEMENTU	SZT.	DL. JEDEJ	DL. CAŁK. C	JEDEJ WAGA	CAŁK. WAGA
1	L 50x50x5	2	2305	581	377	2190
2	L 50x50x5	1	2690	269	371	1014
3	L 50x50x5	2	2590	518	371	1952
4	L 50x50x5	4	2210	884	377	3332
5	L 40x40x5	1	2530	259	379	981
6	φ 50x8	1	550	055	236	129
7	L 30x30x4	4	550	220	178	391
8	L 30x30x4	4	1992	517	178	920
9	L 40x40x5	2	300	060	297	178
10	L 30x30x4	4	300	120	178	215
11	L 30x30x4	4	1650	660	178	1174
12	BLACHA 2mm	2	555x300	032	1600	512
13	BLACHA 2mm	2	600x300	036	1600	576
14	L 40x40x5	4	2194	877	297	2604
15	L 40x40x5	4	931	372	297	1104
16	L 40x40x5	2	921	184	297	546
17	φ 30x8	1	2194	219	141	308
18	φ 18	2	2210	442	201	888
19	φ 18	1	1880	188	201	377
20	BLACHA 2mm	2	545x851	110	1600	1576
21	BLACHA 2mm	2	600x351	110	1600	1760
22	BLACHA 5mm	2	170x300	005	4000	200
23	BLACHA 5mm	2	200x300	006	4000	240
24	ZAMEK ROLKOWY	1	-	-	0059	006
25	ZAMEK S TORGOWY	6	-	-	0045	025
26	KOTWICA 30x6	14	200	280	141	394
27	ZASUWA	2	-	-	018	036
28	ZAMEK	1	-	-	174	174
					<b>238,00</b>	

adaptacja T. Chlewicki  
 mgr inż. arch. T. Chlewicki  
 mgr inż. N. Wojciechowska  
 mgr inż. J. Słupień  
 P.T.R. ROZBUDOWA SIECI  
 ENDOCIAGOWEJ DLA MIASTA  
 PIOTRKÓWA TRYBUNAJSKIEGO  
 BUDYNEK GŁÓWNY STACJI WODOCIĄG.  
 DRZWI STALOWE  
 SEKCYJNE ZEWN. TYPU "DS-1"

1:20  
 6577/16-1735  
 16/14