


ELEVAČJA POLVDN-ZAČH

1:100

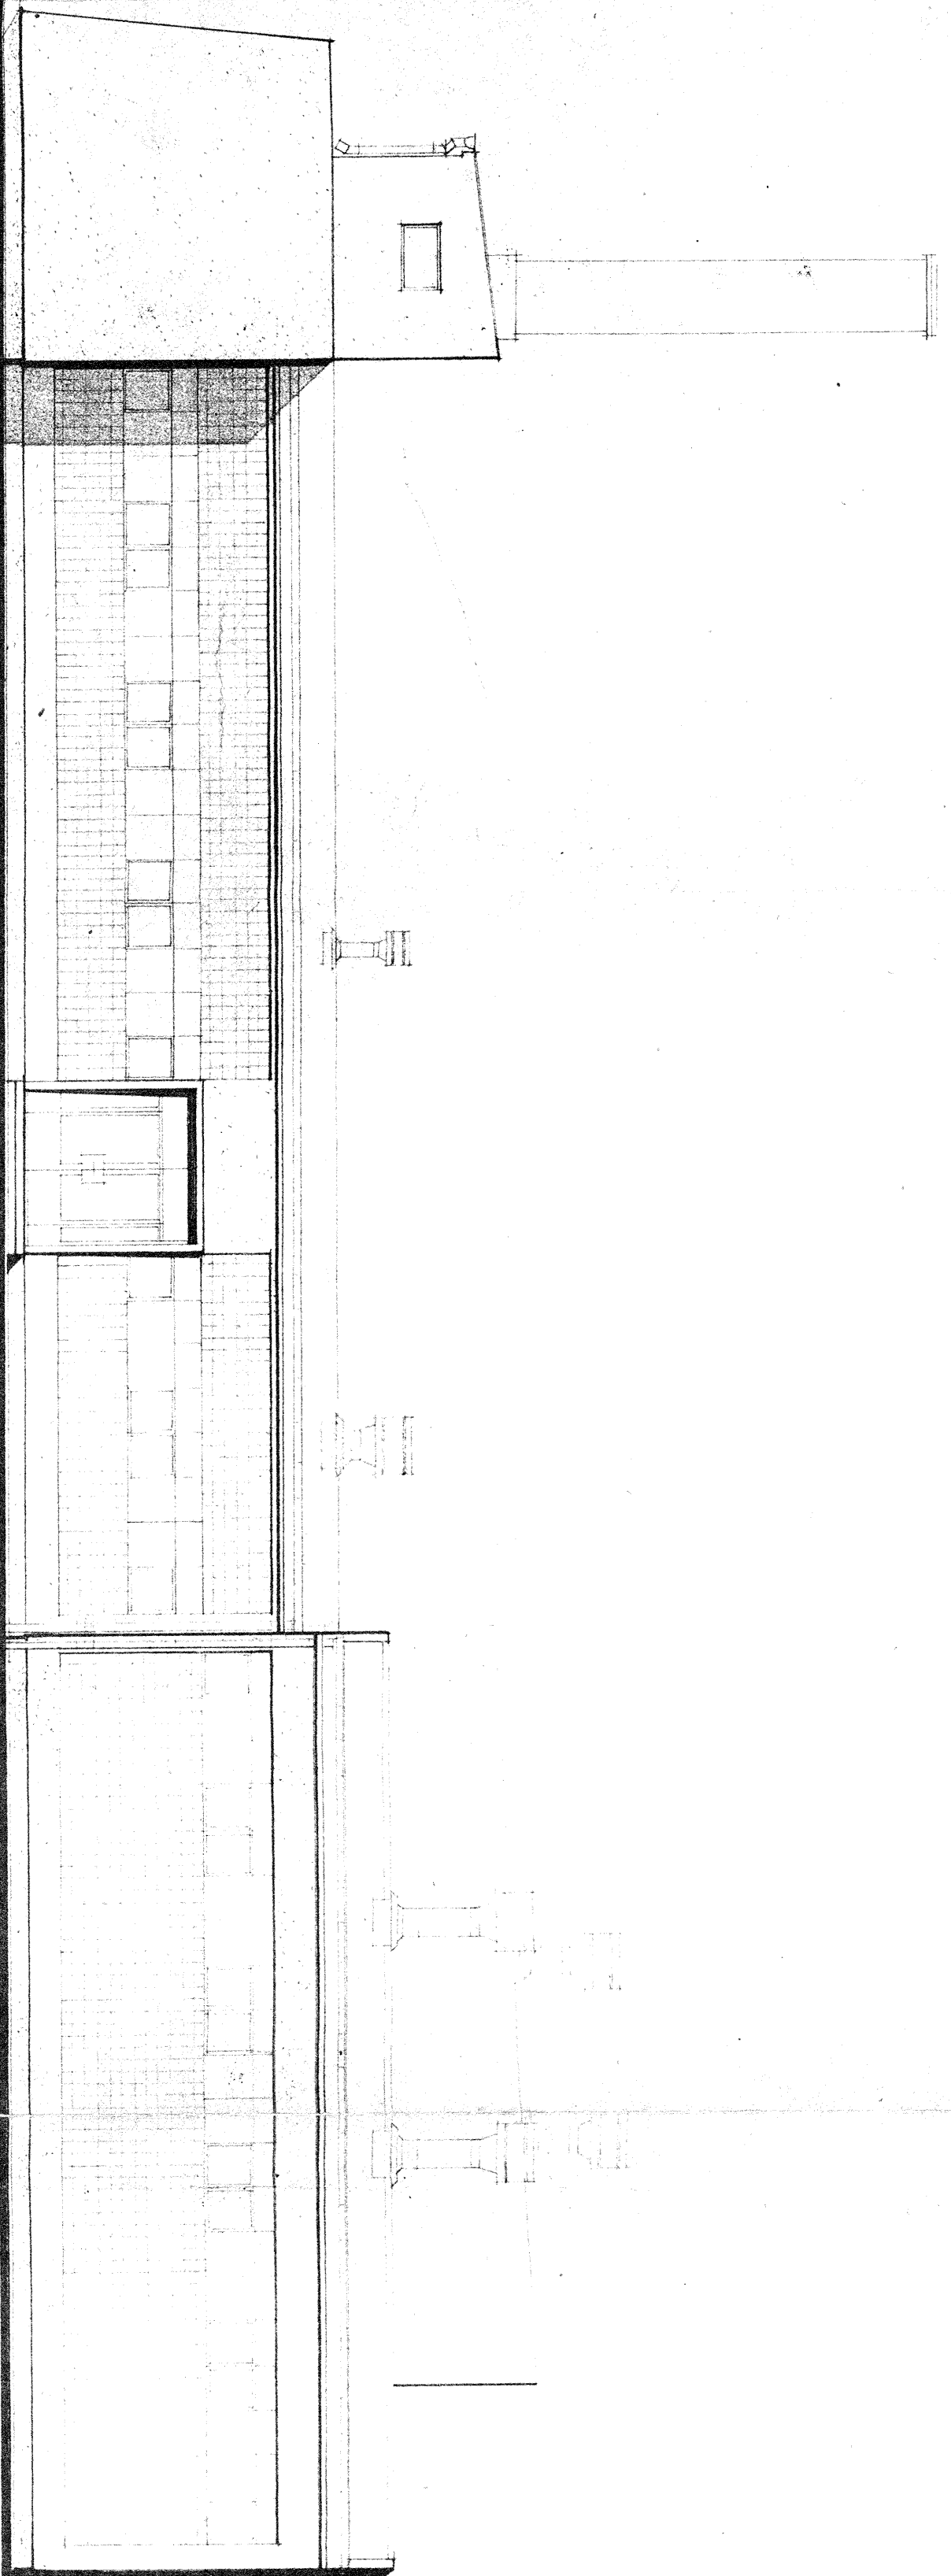

mgr. inž. arch. J. Olewicz  
J. Olewiczyska

ELEVAČJA POLVDN-ZAČH

mgr. inž. W. Wojciechowska  
mgr. inž. J. Stapien

1100 6379 1938

10/11

43.7.