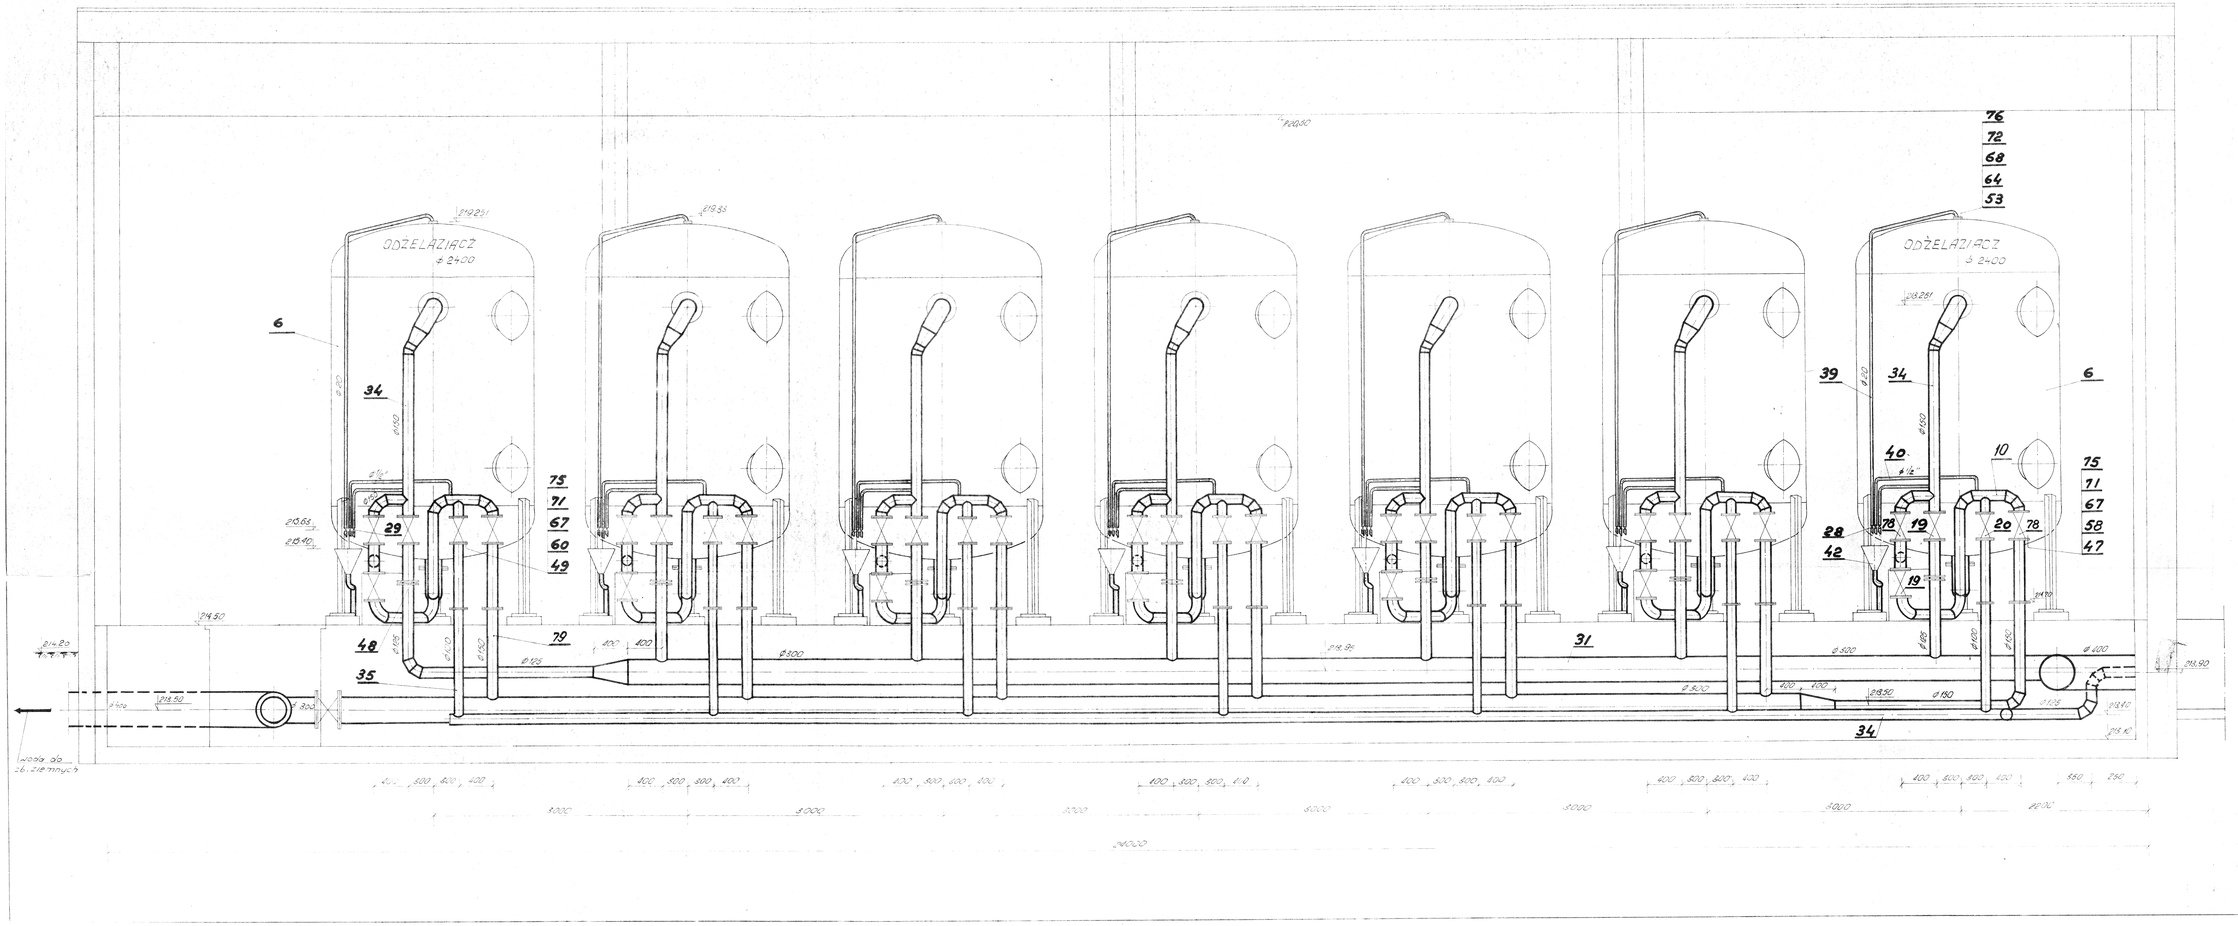

PAŃSTWOWY TECHNOLOGICZNY PRZEDSIĘBIORSTWO BUDOWNICTWA PRZEMYSŁOWEGO
D.A. MARSTA
BIURO PROJEKTÓW TECHNOLOGICZNYCH
BUDOWA STACJI UZDATNIANIA WODY
inż. T. Nowakowska
T. Cieśla
U. Zawiska
rys. inż. K. Łukasiak

FAZA PROJ. B-8
1:25 65651
1:100 3/8

4.3.18.