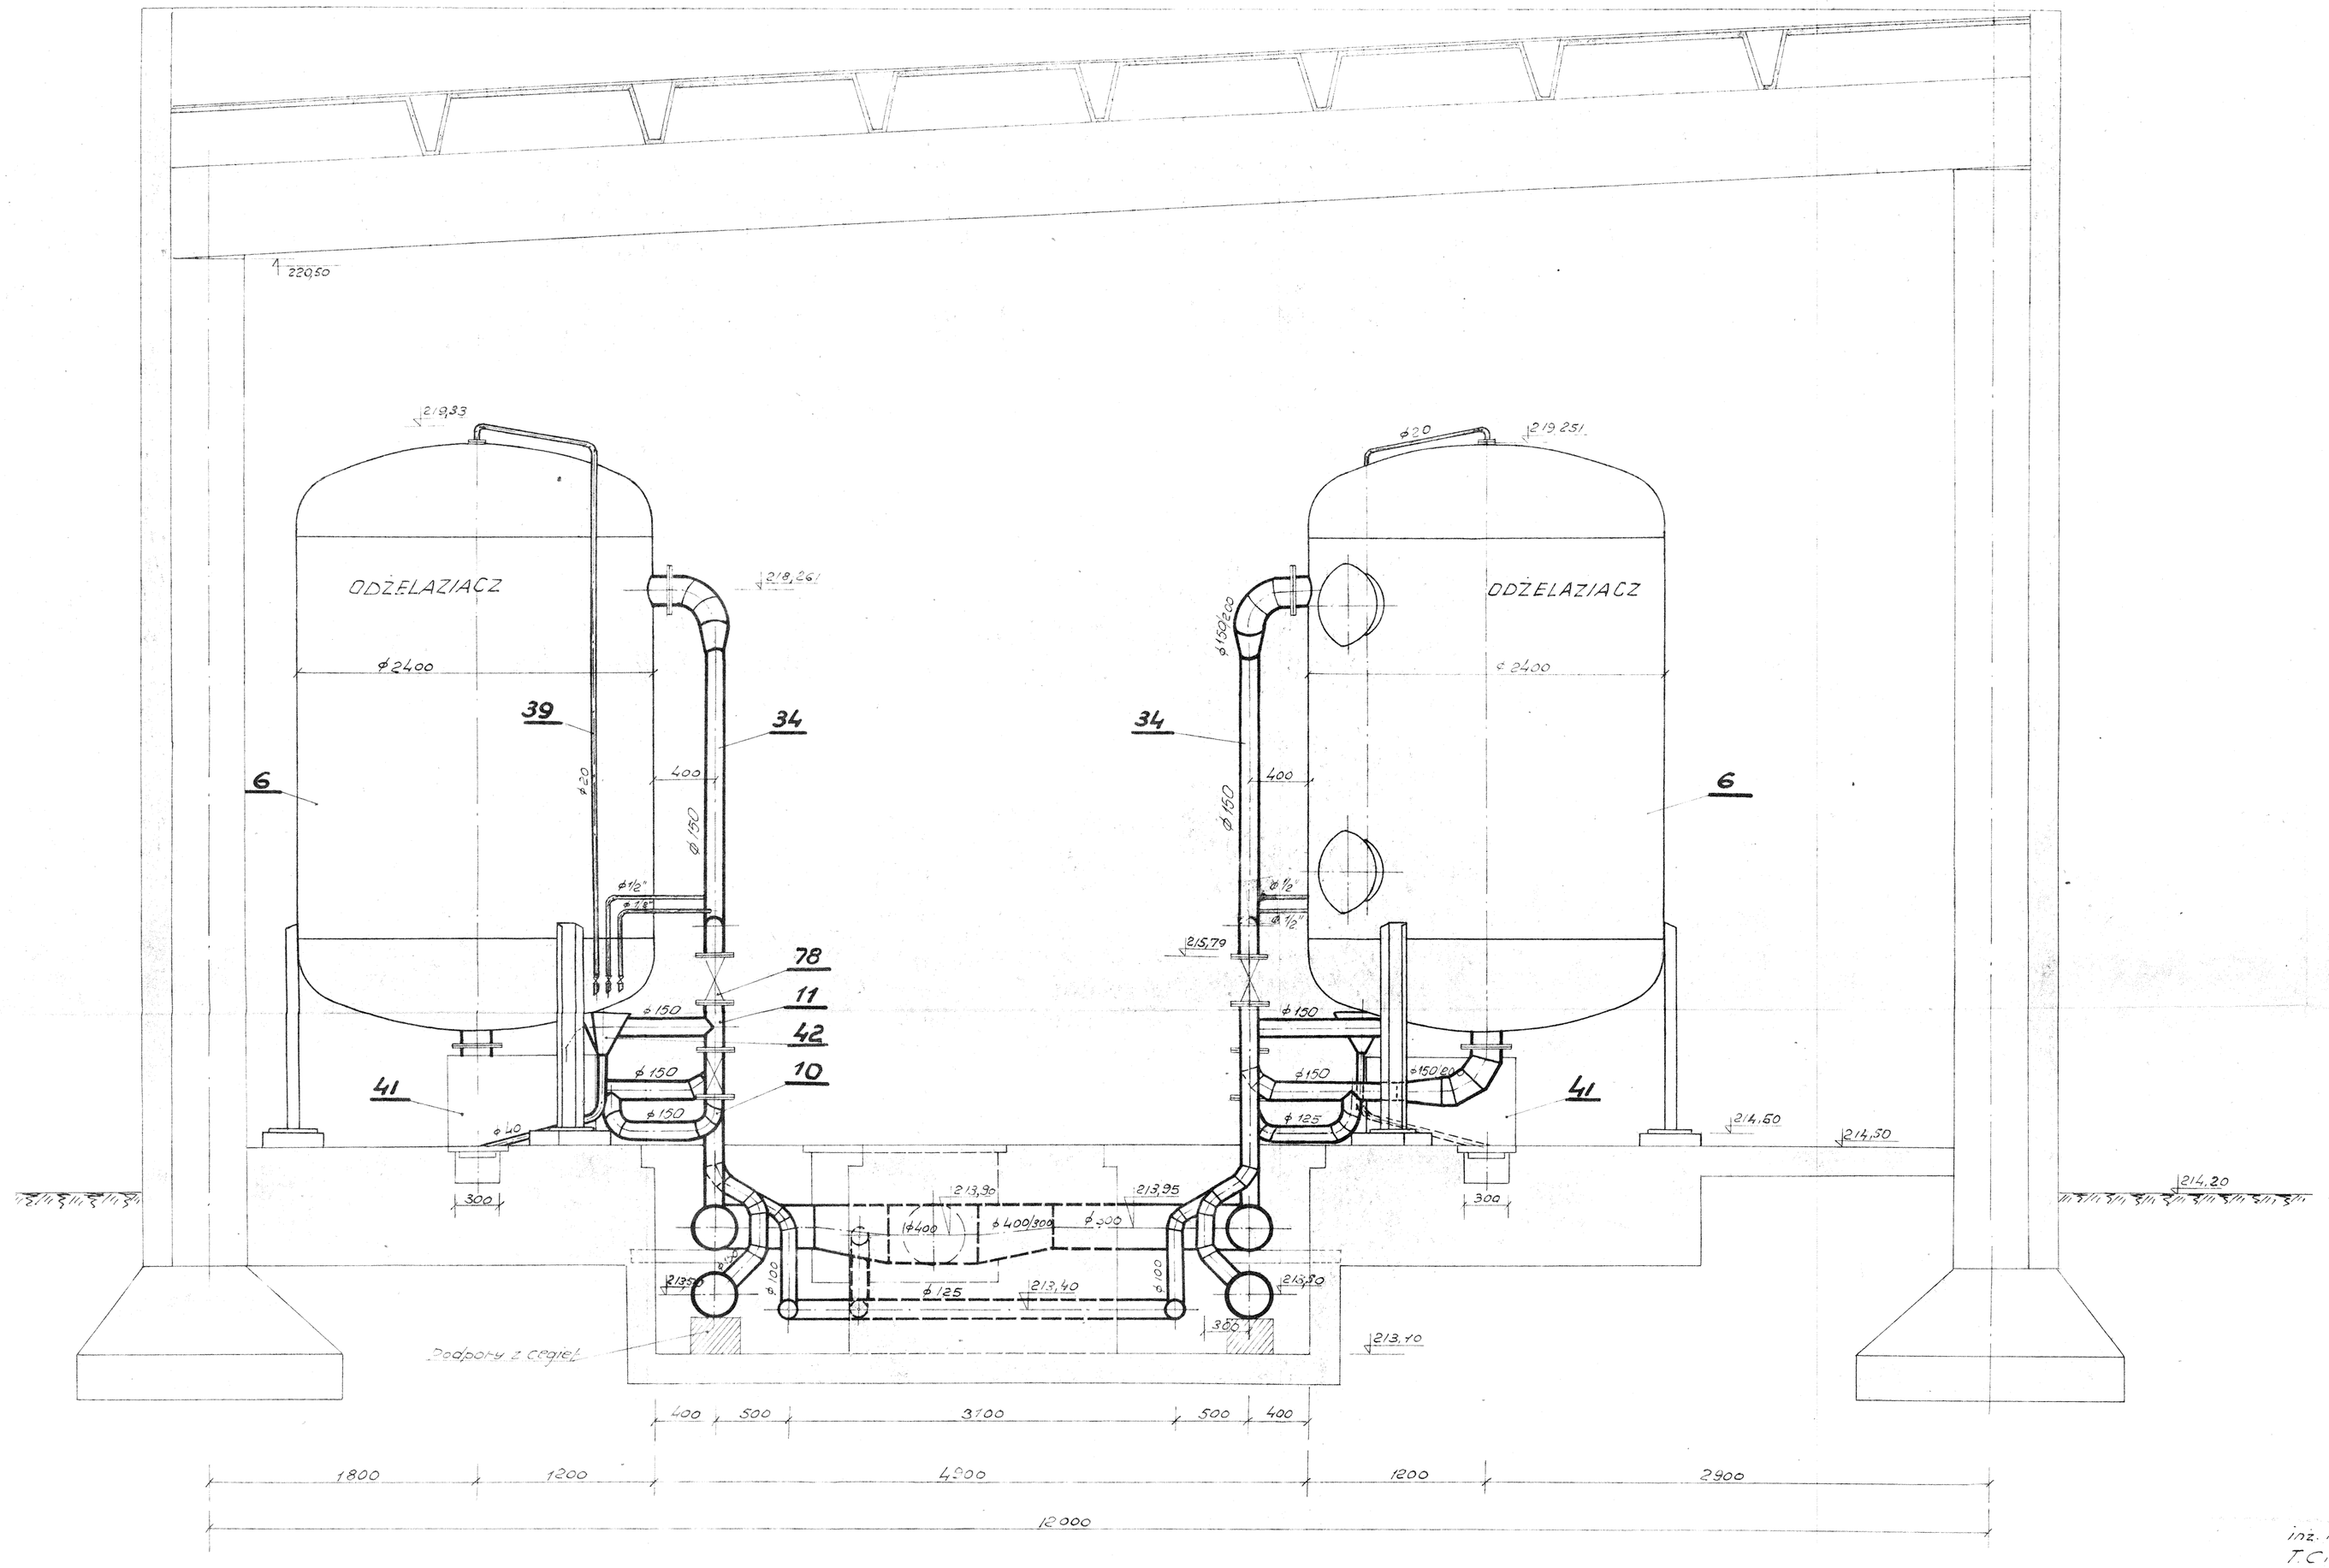

PROJEKT TECHNICZNY ROZBUDOWY WODOCIĄGU DLA MIASTA PIOTRKOWA TRYBUNALSKIEGO

Budynek stacji uzdatniania wody. Przekrój C-C.

1:25 6565

II - 1970 J/9

inż. T. Matuszewski
T. Ciszek
H. Czaplińska
mgr inż. K. Łukanko

4.3.19.