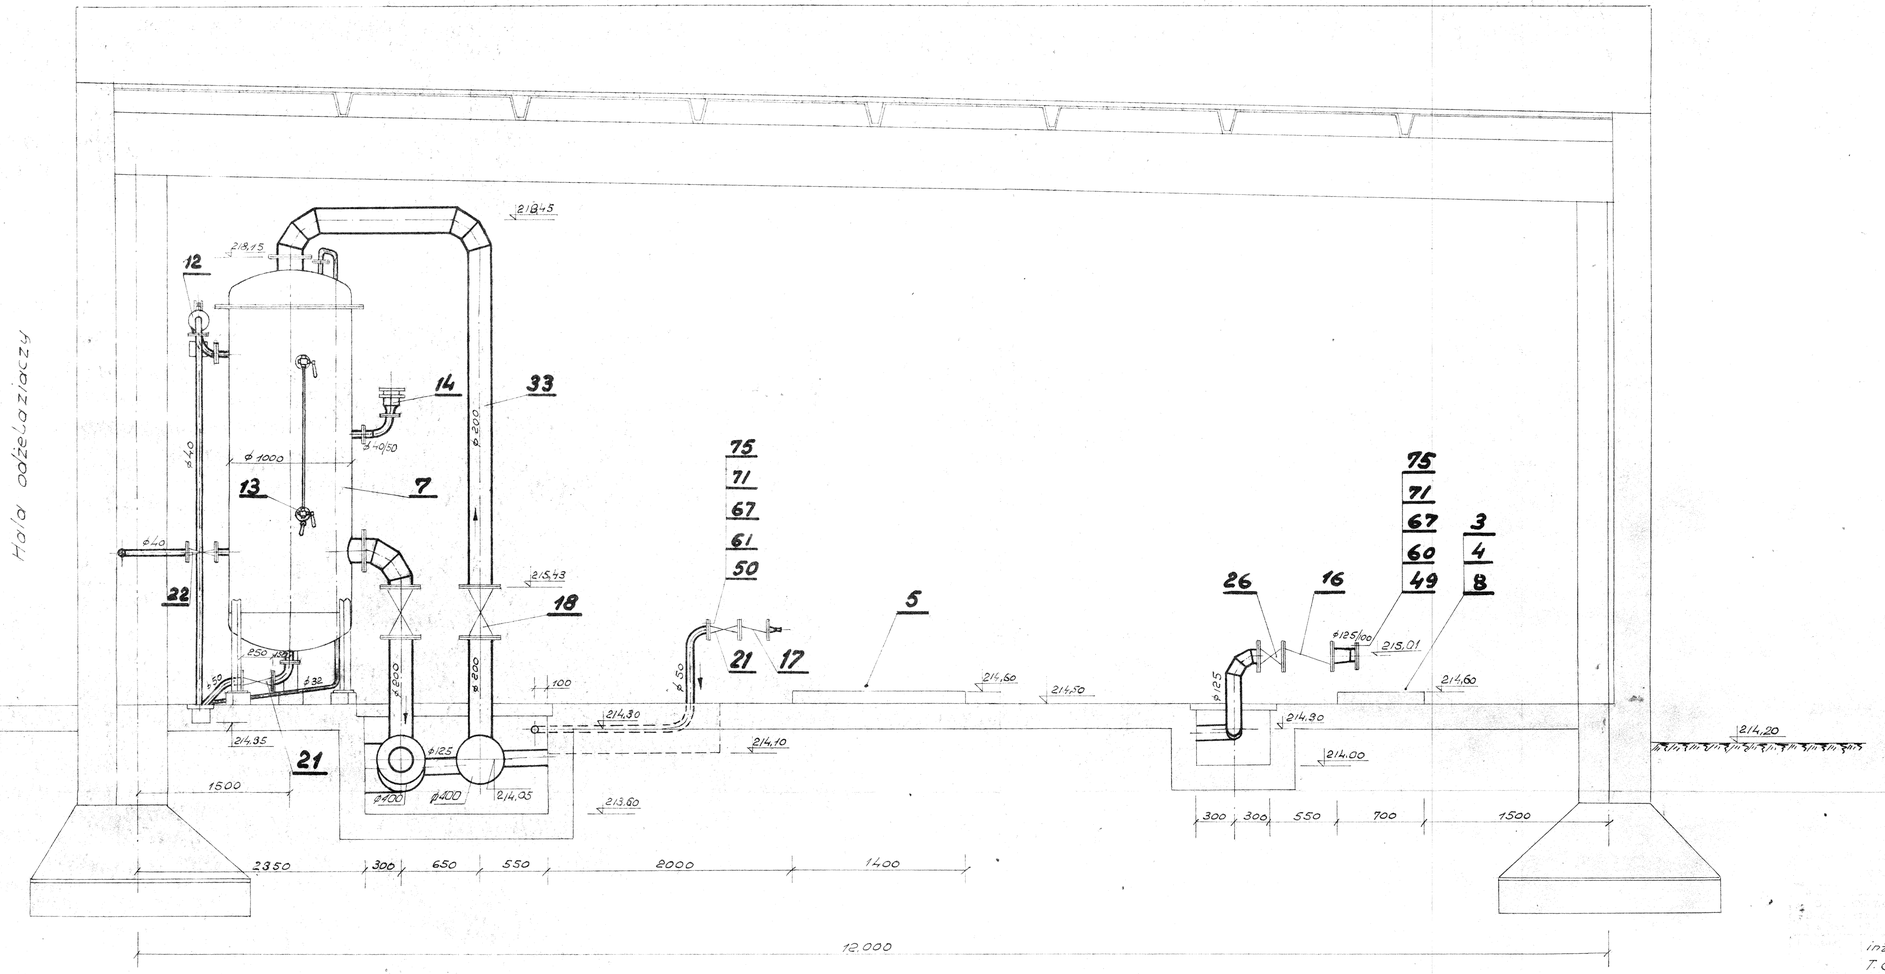

PROJEKT TECHNICZNY ROZBUDOWY WODOCIĄGU DLA MIASTA PIOTRKOWA TRYBUNALSKIEGO

Budynek stacji uzdatniania wody przekrój E-E

inż. T. Matuszewski
T. Ciszek
H. Czaplińska
mgr inż. K. Łukaniko

Skala 1:25
Nr proj. 6865 753/1938
Data XII-1970 r.

3/11

4.3.21.