A-A

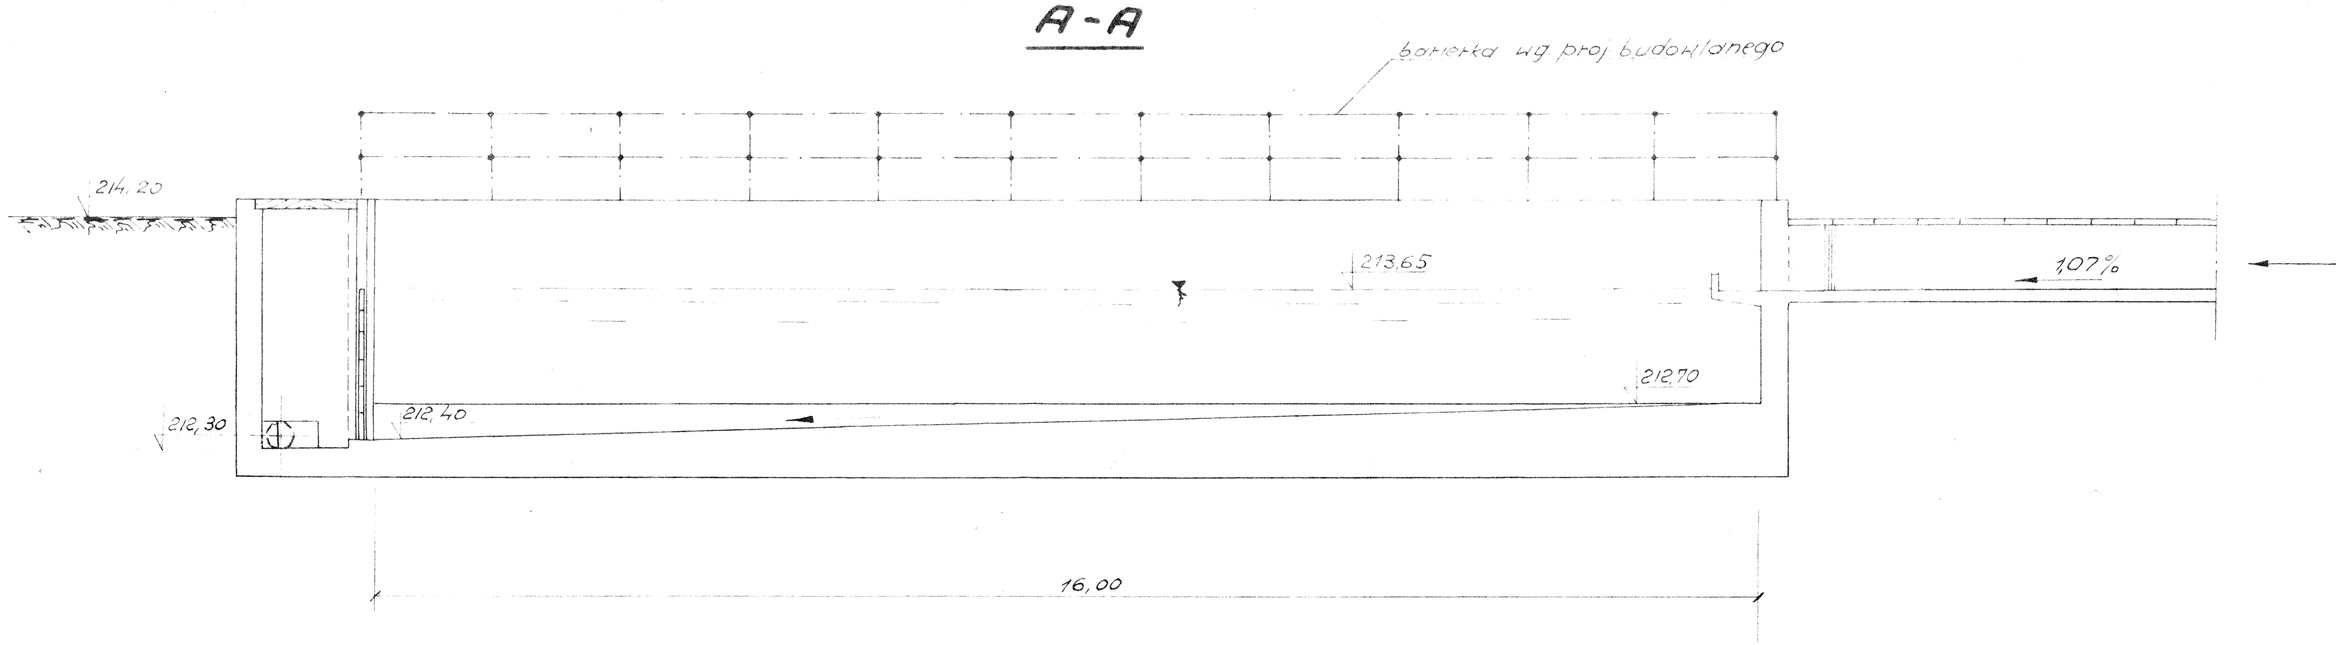

B-B

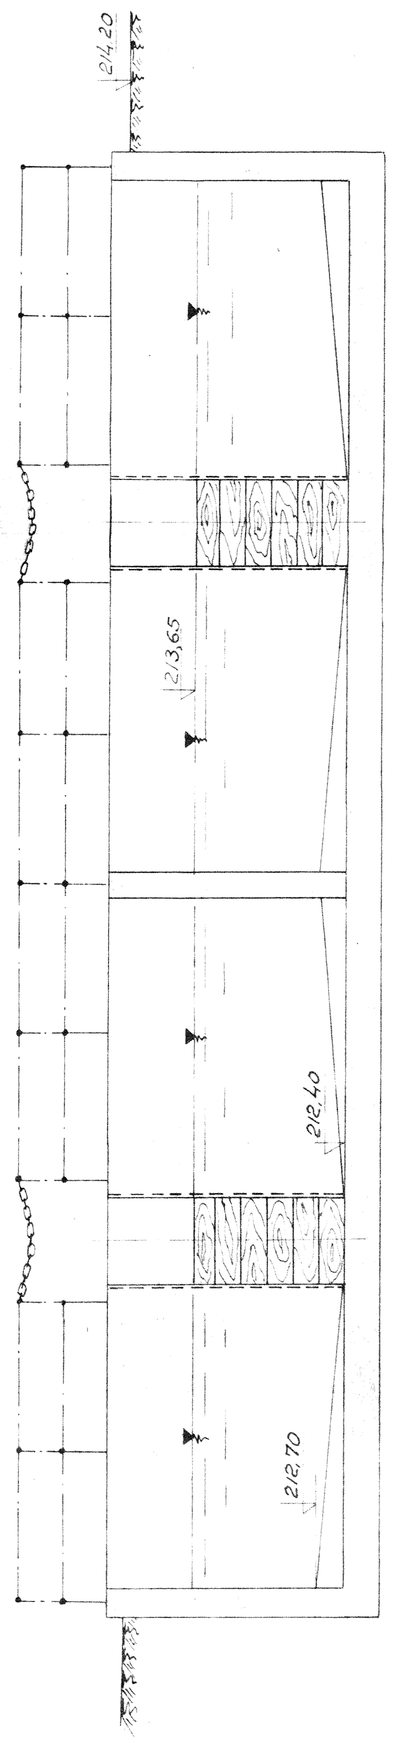

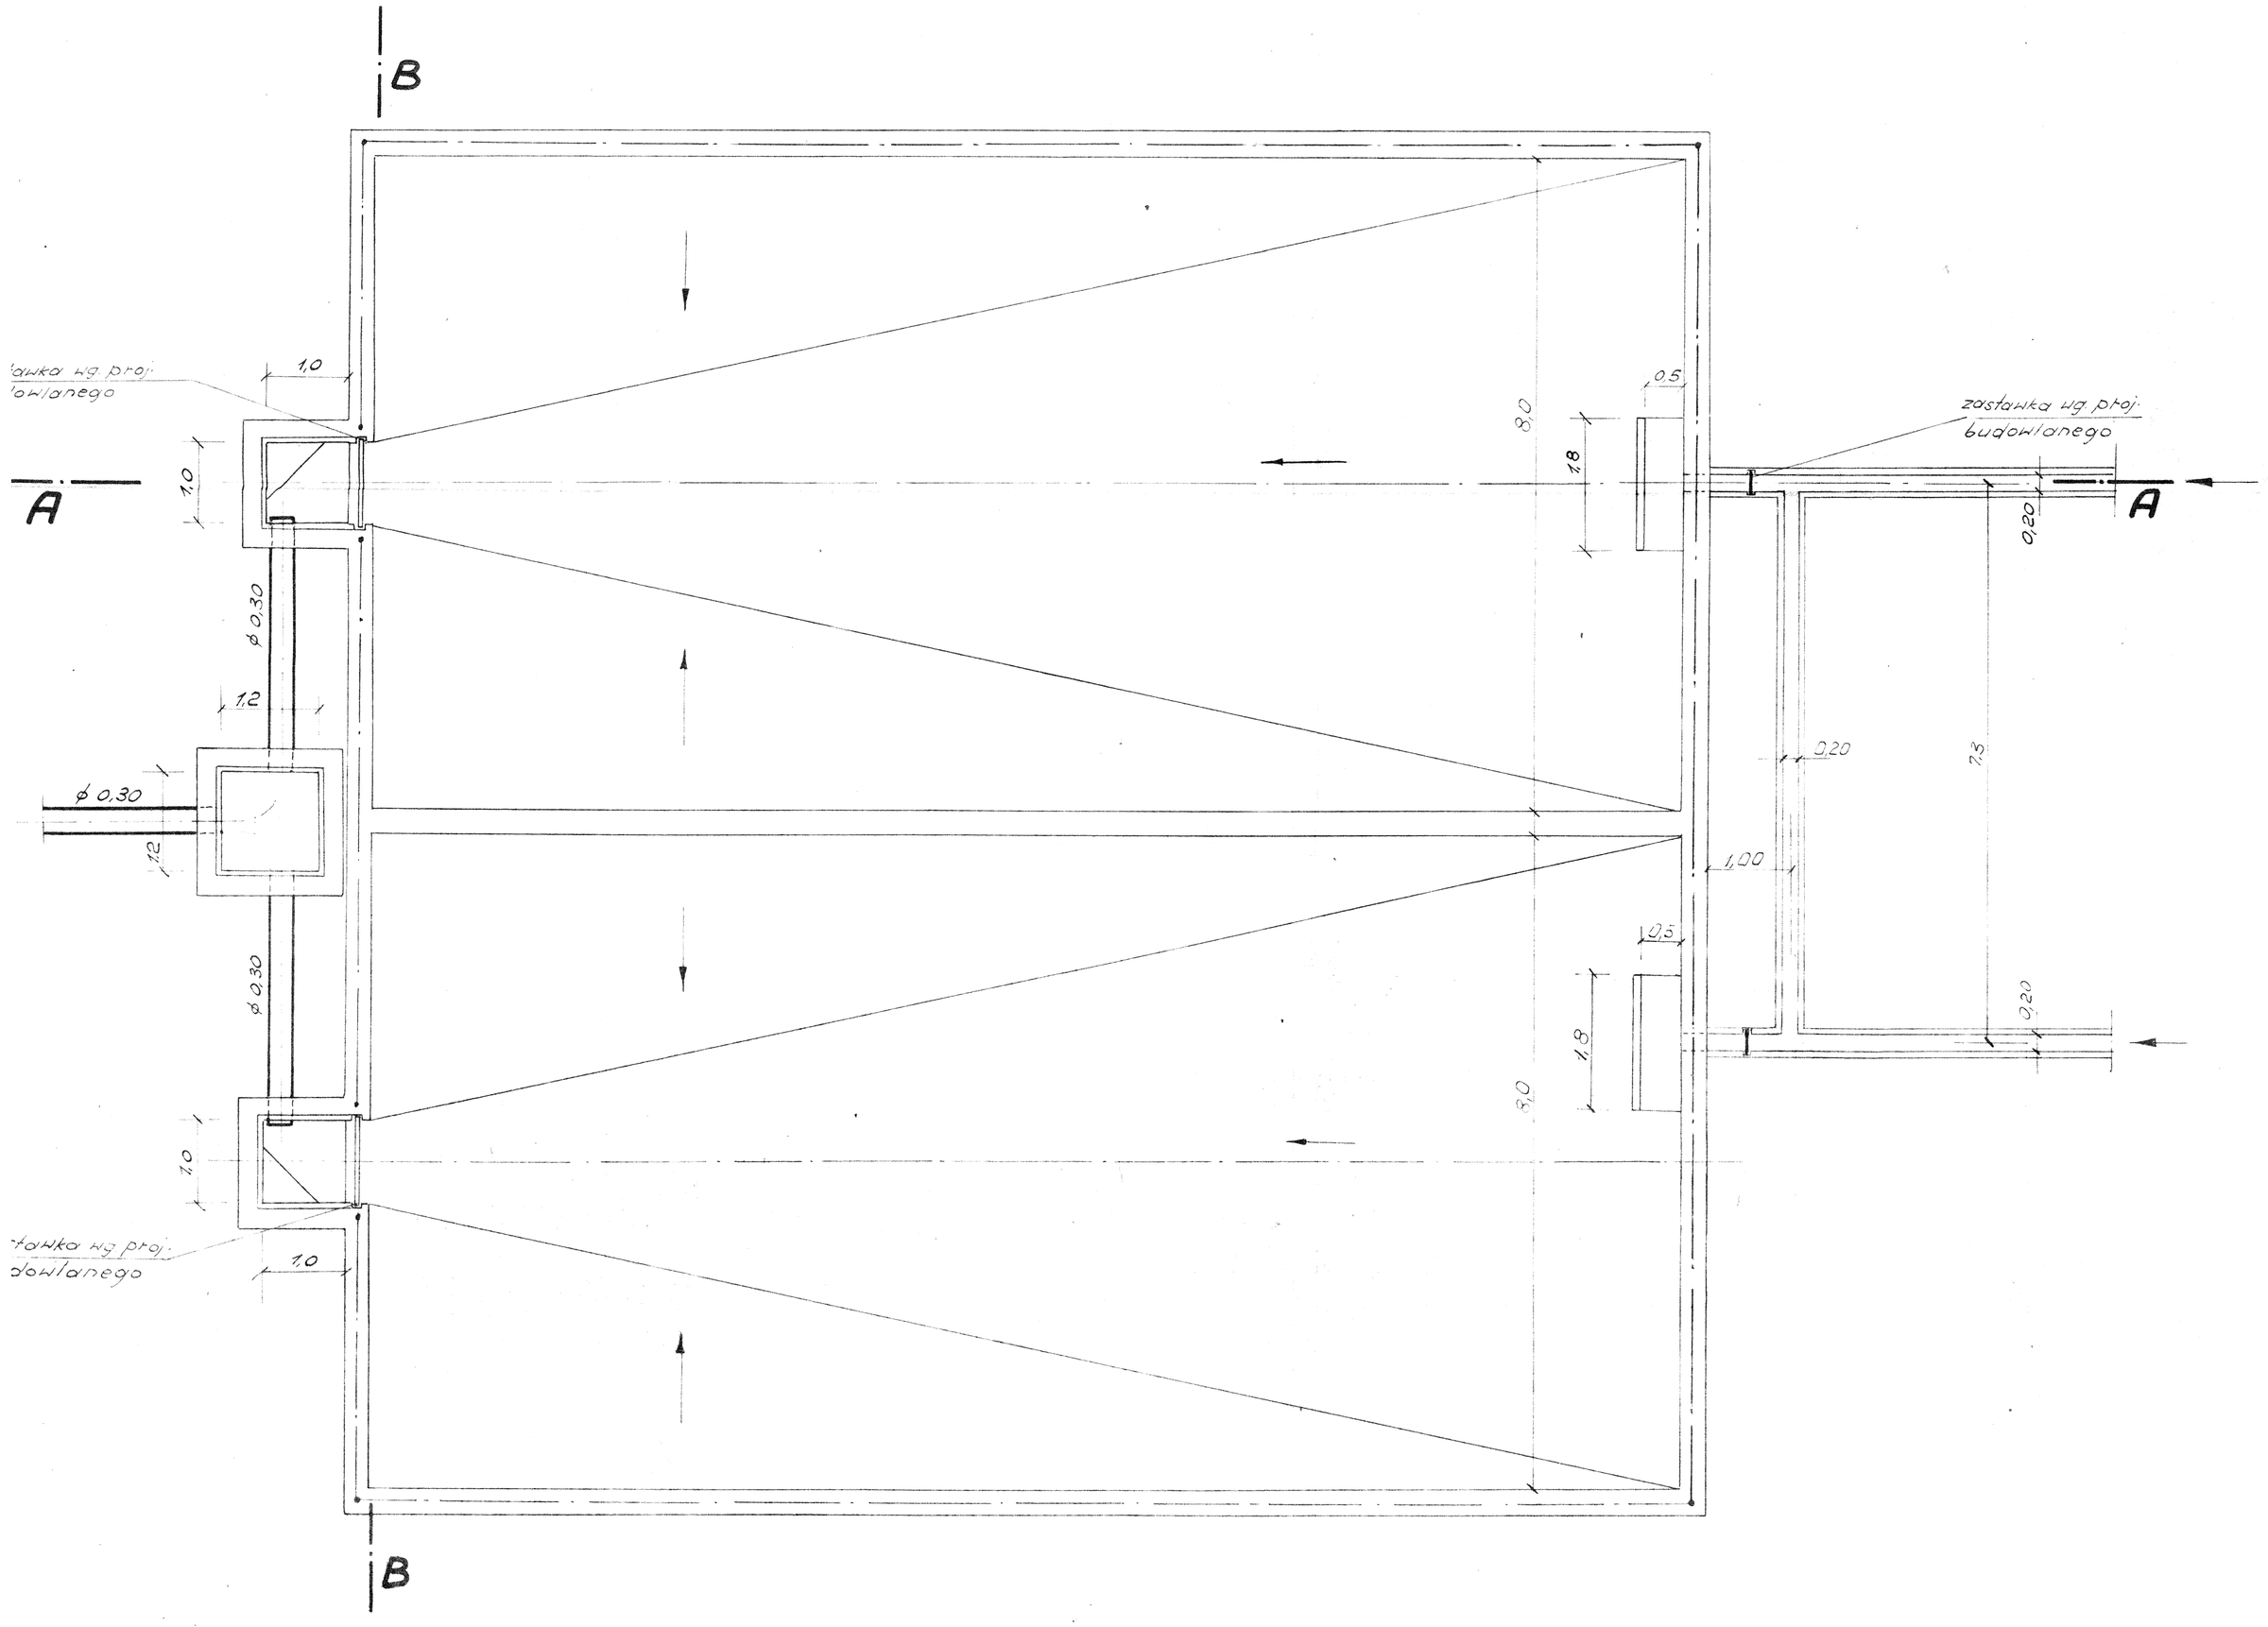

4.3.22.

PROJEKT TECHNICZNY
ROZBUDOWY WODOCIĄGU
DLA MIASTA
PIOTRKOWA TRYBUNALSKIEGO

inż. T. Matuszewski
R. Krawczyk
H. Czaplińska
mgr inż. K. Łukańko

Osadnik wód popłucznych

1:50 6565

VI 1970 r. 7/13