TYTUŁ PROJEKTU

Budowa ulicy Polskiej Organizacji Wojskowej z odcinkiem ul. Słowackiego od torów PKP do posesji przy ul. Słowackiego 23 wraz z przebudową sieci kanalizacji deszczowej z wpustami ulicznymi i przyłączami, przebudową sieci kanalizacji sanitarnej wraz z przyłączami, przebudową sieci wodociągowej z przebudową przyłączy i wymiana zasuw i hydrantów, przebudową i rozbudową oświetlenia oraz usunięcia ewentualnych kolizji z istniejącą infrastrukturą techniczną w ramach zadania pn. „TRAKT WIELU KULTUR"

INWESTOR

MIASTO PIOTRKÓW TRYBUNALSKI

PASAŻ RUDOWSKIEGO 10
97-300 PIOTRKÓW TRYB.

GENERALNY PROJEKTANT

P.P.W."BIOPROJEKT"

GrzegorzJaśki
ul. Fabryczna26
97-310 Moszczenica

ADRES DO KORESPONDENCJI:

97-300 Piotrków Tryb.
ul. Armii Krajowej 22b/9
(044) 737-09-10
bioprojekt@interia.pl
bioprojekt@bioprojekt.com.pl

NR KONTRAKTU:

NR UMOWY: 502/RMA/P/09

DATA UMOWY: 24.04.2009r.

JEDNOSTKA PROJEKTOWA

P.P.W. "BIOPROJEKT"
Grzegorz Jaśki
ul. Fabryczna 26
97-310 Moszczenica

NR KONTRAKTU:

DATA:

NR RYSUNKU: ——

IMIĘ I NAZWISKO	NR UPRAWNIEŃ	PODPIS:
PROJEKTANT: mgr inż. Kazimierz Mamos	GP.IV.7342/40/94	
SPRAWDZAJĄCY: mgr inż. Karol Wielechowski	GP.IV.7342/181/93	

FAZA: PROJEKT WYKONAWCZY — OZNACZENIE FAZY: PW

BRANŻA: DROGOWA — OZNACZENIE BRANŻY: DR

TYTUŁ RYSUNKU: PROFIL PODŁUŻNY - ULICA POW — OZNACZENIE RYSUNKU SZCZEGÓŁOWE: PN

SKALA 1 : 50 : 500 — NR RYSUNKU: PW-DR-05 — REWIZJA: 00

DATA 2010.01

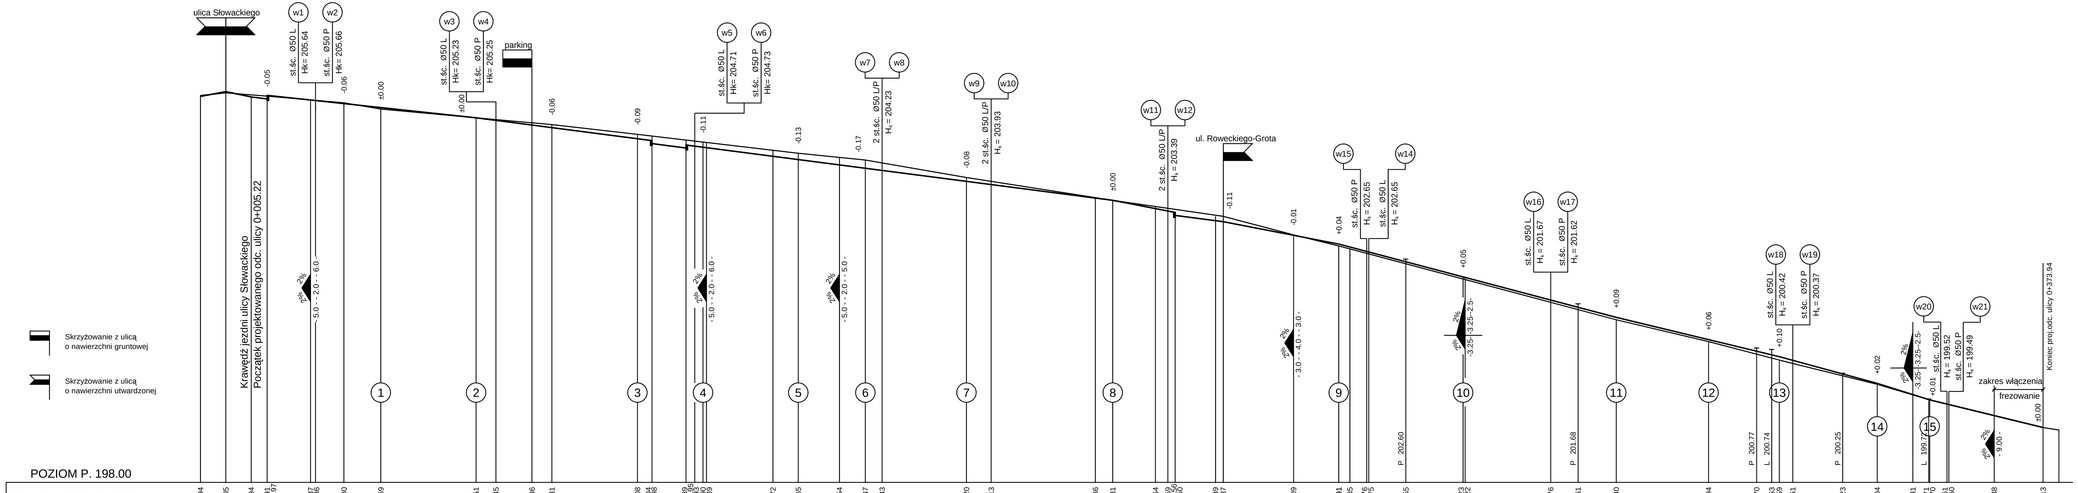

| | | |