TYTUŁ PROJEKTU

Budowa ulicy Polskiej Organizacji Wojskowej z odcinkiem ul. Słowackiego od torów PKP do posesji przy ul. Słowackiego 23 wraz z przebudową sieci kanalizacji
deszczowej z wpustami ulicznymi i przyłączami, przebudową sieci kanalizacji sanitarnej wraz z przyłączami, przebudową sieci wodociągowej z przebudową przyłączy i wymiana zasuw i hydrantów, przebudową i rozbudową oświetlenia oraz usunięcia ewentualnych kolizji z istniejącą infrastrukturą techniczną w ramach zadania pn. „TRAKT WIELU KULTUR”

INWESTOR

MIASTO PIOTRKÓW TRYBUNALSKI

PASAŻ RUDOWSKIEGO 10
97-300 PIOTRKÓW TRYB.

GENERALNY PROJEKTANT

P.P.W."BIOPROJEKT"

GrzegorzJaśki
ul. Fabryczna26
97-310 Moszczenica

ADRES DO KORESPONDENCJI:

97-300 Piotrków Tryb.
ul. Armii Krajowej 22b/9
(044) 737-09-10
bioprojekt@interia.pl
bioprojekt@bioprojekt.com.pl

NR KONTRAKTU:	
NR UMOWY:	502/RIM/IP/09
DATA UMOWY:	24.04.2009r.

JEDNOSTKA PROJEKTOWA

P.P.W. "BIOPROJEKT"
Grzegorz Jaśki
ul. Fabryczna 26
97-310 Moszczenica

NR KONTRAKTU:	
DATA:	
NR RYSUNKU:	----------

IMIĘ I NAZWISKO		NR UPRAWNIEŃ	PODPIS:
PROJEKTANT:	mgr inż. Kazimierz Mamos	GP.IV.7342/40/94	
SPRAWDZAJĄCY:	mgr inż. Karol Wielechowski	GP.IV.7342/181/93	

FAZA: PROJEKT WYKONAWCZY — OZNACZENIE FAZY: PW

BRANŻA: DROGOWA — OZNACZENIE BRANŻY OGÓLNE: DR

TYTUŁ RYSUNKU: PRZEKRÓJ NORMALNY - SZCZEGÓŁY KONSTRUKCYJNE ULICA SŁOWACKIEGO — OZNACZENIE RYSUNKU SZCZEGÓŁOWE: PK

SKALA	NR RYSUNKU	REWIZJA
1 : 50 : 500	PW-DR-06	00
DATA 2010.01		

PRZEKRÓJ ULICZNY SKALA 1 : 50
ULICA SŁOWACKIEGO - WZMOCNIENIE ISTN. JEZDNI

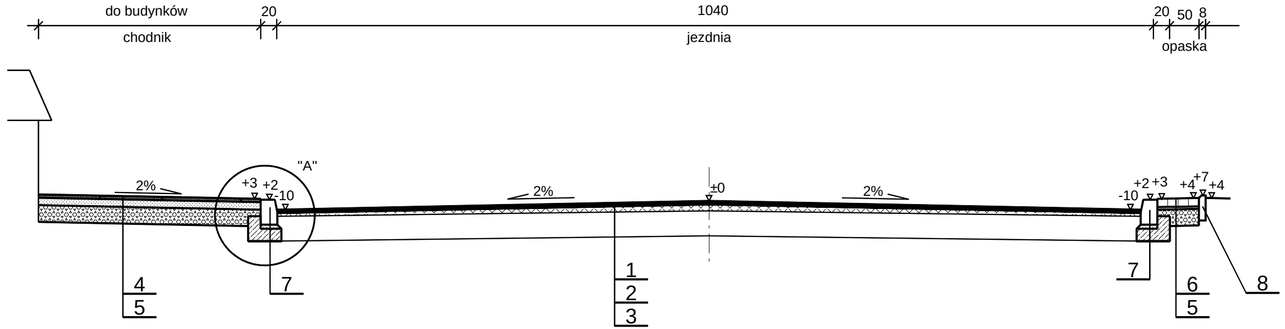

SZCZEGÓŁ 1:20
NOWA KONSTR. JEZDNI

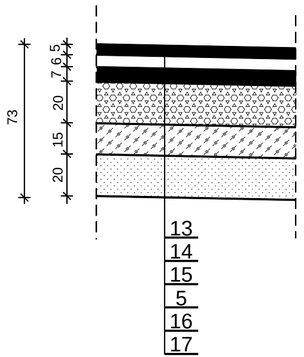

SZCZEGÓŁ "A" 1:20

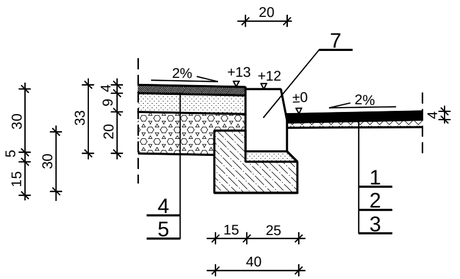

SZCZEGÓŁ 1:20
ZJAZD INDYWIDUALNY

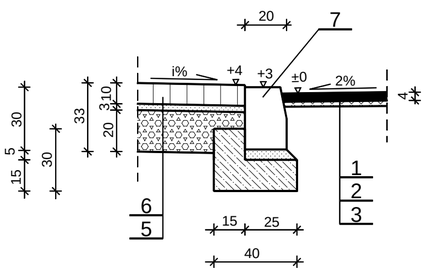

SZCZEGÓŁ 1:20
PRZEZ ZATOKĘ

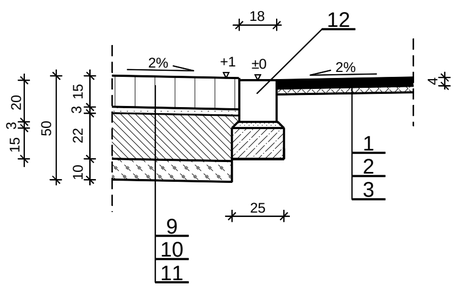

OZNACZENIA

1 Beton asfaltowy w warstwie ścieralnej SMA 0/9,6 grubości 4cm wg PN-EN 13108-1:2006 (U)
2 Warstwa wyrównawcza BA 0/12,8 - min. 3cm
3 Istniejąca konstrukcja jezdni
4 Nawierzchnia chodnika - płyty granitowe 60x75cm gr. 4 cm na podsypce cem. - piask. gr. 9cm
5 Podbudowa z kruszywa łamanego, stabilizowanego mech. gr. 20cm
6 Kostka granitowa - 8x8x10 cm na podsypce cem. - piask. gr. 3cm
7 Krawężnik granitowy 30x20 na ławie betonowej z oporem - beton na ławę B20
8 Bet. obrzeże wibroprasowane 8x30cm na podsypce piaskowej gr.3cm
9 Kostka granitowa - gr.15 cm na podsypce cem. -piask. gr. 3cm
10 Podbudowa - beton cementowy B20 - gr.22cm
11 Wzmocnienie podłoża - stabil. gruntu cementem z betoniarni o Rm 2,5 MPa gr.10cm
12 Krawężnik granitowy 18x20 typu mostowego na ławie betonowej z oporem - beton na ławę B20
13 Beton asfaltowy w warstwie ścieralnej SMA 0/9,6 grubości 5cm wg PN-EN 13108-1:2006 (U)
14 Beton asfaltowy w warstwie wiążącej grubości 6cm. wg PN-EN 13108-1:2006 (U)
15 Podbudowa zasadnicza z betonu asfaltowego grubości 7cm wg PN-EN 13108-1:2006 (U)
16 Wzmocnienie podłoża - stabil. gruntu cementem z betoniarni o Rm 2,5 MPa gr.15cm
17 Podyspka piaskowa gr.20cm