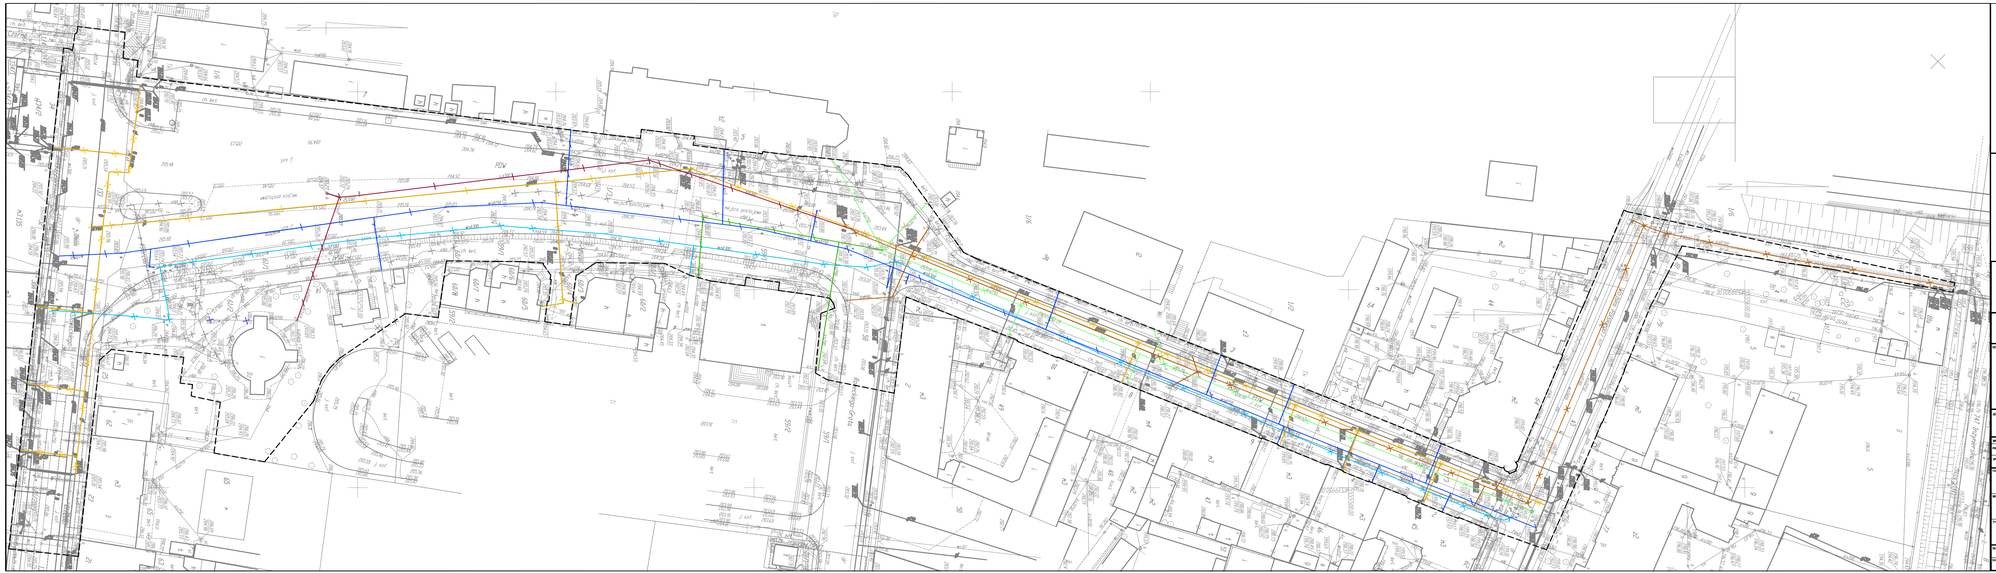

orientacja

LEGENDA:

- granice opracowania
- sieć el. – en. do likwidacji
- sieć gazowa do likwidacji
- sieć kan.deszczowej do likwidacji
- kan.deszczowej do zamulenia, pokrywy studni do likwidacji
- sieć kan.sanitarnej do likwidacji
- kan.sanitarna do zamulenia, pokrywy studni do likwidacji
- wodociąg do likwidacji
- wodociąg do zamulenia, armatura do likwidacji

Budowa ulicy Polskiej Organizacji Wojskowej z ostrzeniem ul. Słowackiego od torów PKP do granicy pcty ul. Słowackiego 23 wraz z przebudową sieci kanalizacji deszczowej z wpustami ulicznymi i przyłączami, przebudową sieci kanalizacji sanitarnej wraz z przyłączami, przebudową sieci wodociągowej z przebudową przyłączy i wymianą zasuw i hydrantów, przebudową i zabudową oświetlenia oraz zaurządzeń inwentaryzacji kolizji z istniejącą infrastrukturą technicznąi w zarsadt zadania pn. „TRAKT WIELKI KULTURY"

MIASTO PIOTRKÓW TRYBUNALSKI
PASAŻ RUDOWSKIEGO 10 97-300 PIOTRKÓW TRYBUNALSKI

WYKONAŁ PROJEKT:
P.P.W."BIOPROJEKT"
Grzegorzówki
ul. Fabryczna 26
97-310 Wieczerzyce

AUTOR PROJEKTU:
P.P.W. "BIOPROJEKT"
Grzegorzówki
ul. Fabryczna 26
97-310 Wieczerzyce

IMIĘ I NAZWISKO	SPECJALNOŚĆ	PODPIS
PROJEKTANT: Grzegorz JAŚKI	sp.w.o.b.bud.i.dr.kol.	
SPRAWDZAJĄCY: mgr Ilona BIEŃKOWSKA	sp.w.o.b.bud.i.dr.kol.	

ADRES DO KORESPONDENCJI:
97-300 Piotrków Tryb.
ul. Armii Krajowej 28/44
tel/fax 777-45-10
biuroprojektowe@
biuroprojektowe.com.pl

SOLINA-ZA-136
24.04.2009r.

TYTUŁ: PROJEKT WYKONAWCZY — NUMER ARCH.: PW

BRANŻA: SANITARNA — NUMER BRANŻY: S

TYTUŁ RYSUNKU: PROJEKT ZAGOSPODAROWANIA TERENU ROZBIÓRKI — SYMBOL RYSUNKU: PZT

SKALA: 1:500

DATA: 2010.01

NR RYSUNKU: S.4