



CSP
16m3

Linia 1
Podziemie

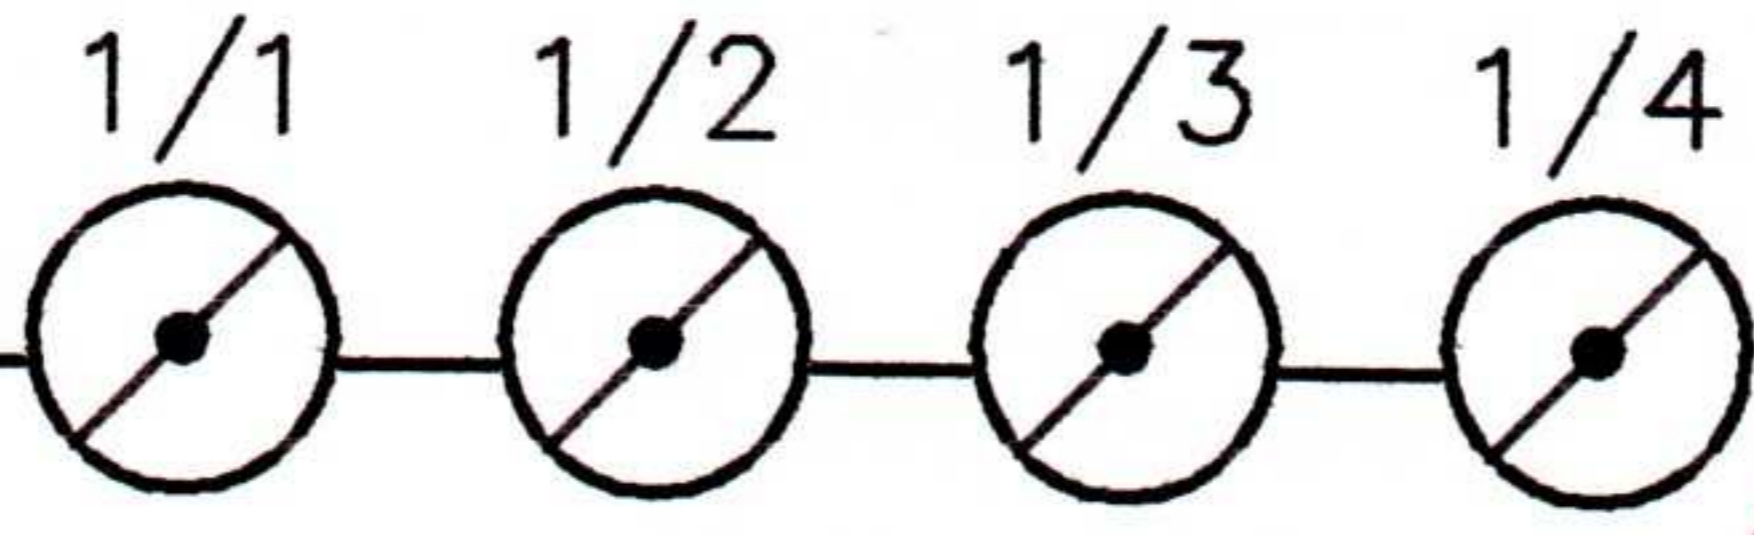


Aluwi
n.07-20102.


Linia 2
Wysoki parter

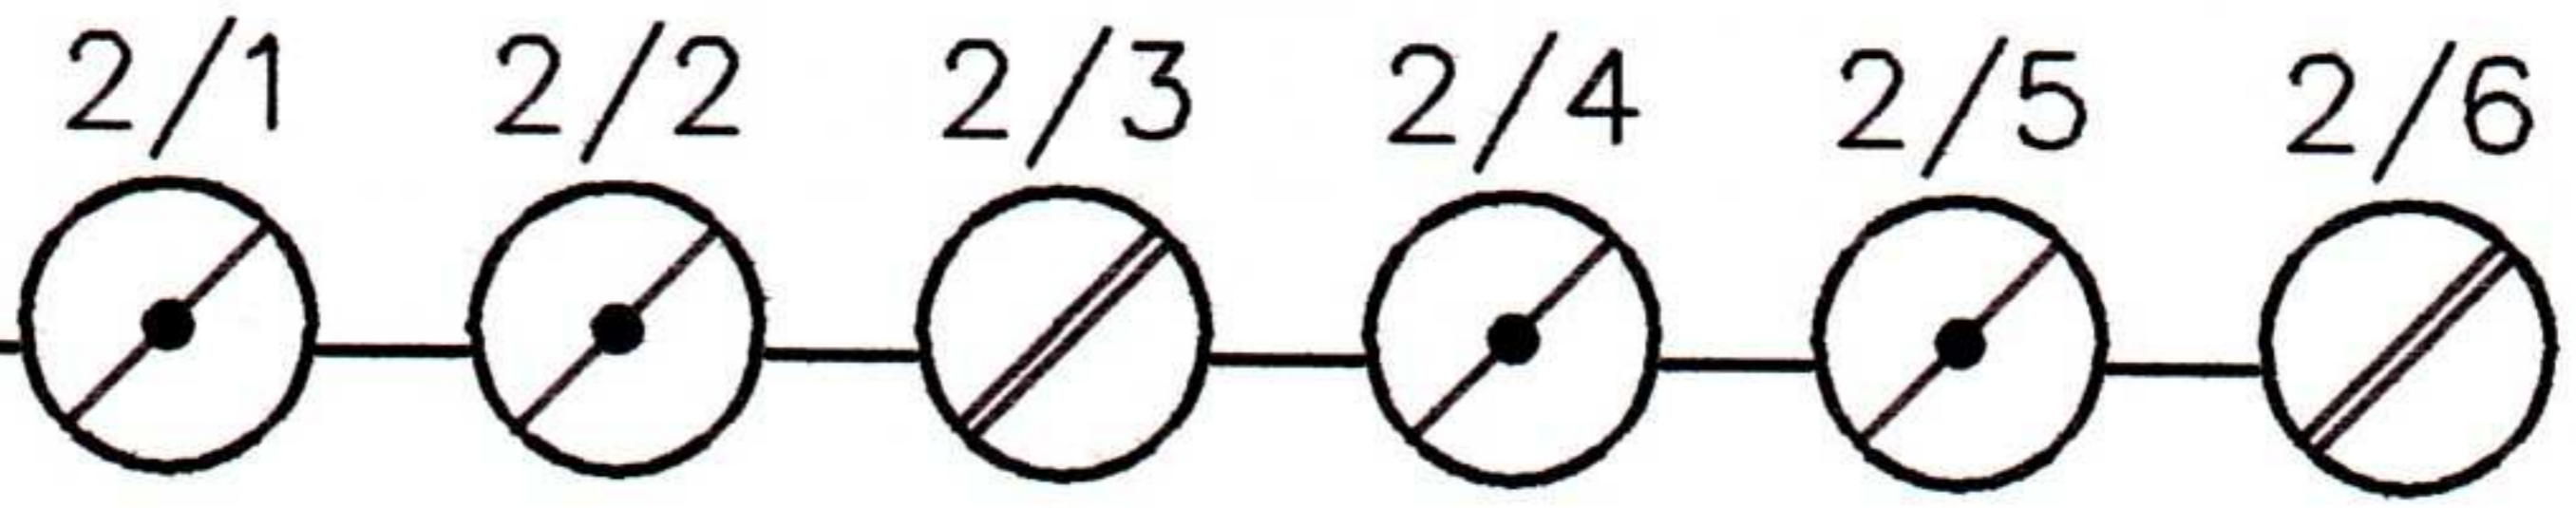

Linia 3
Piętro I

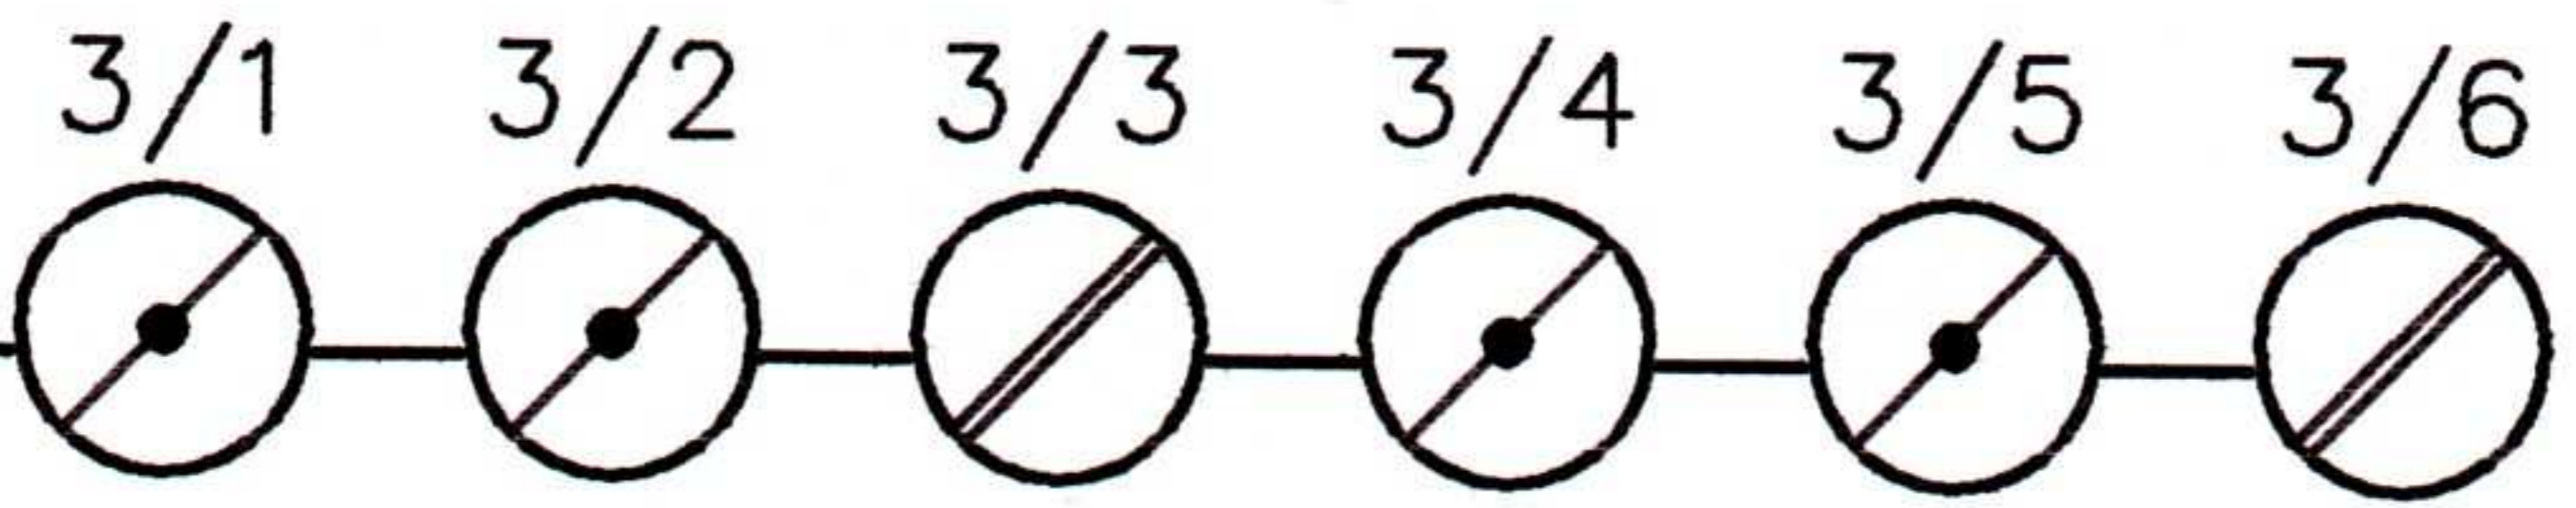


Linia 4
Piętro II

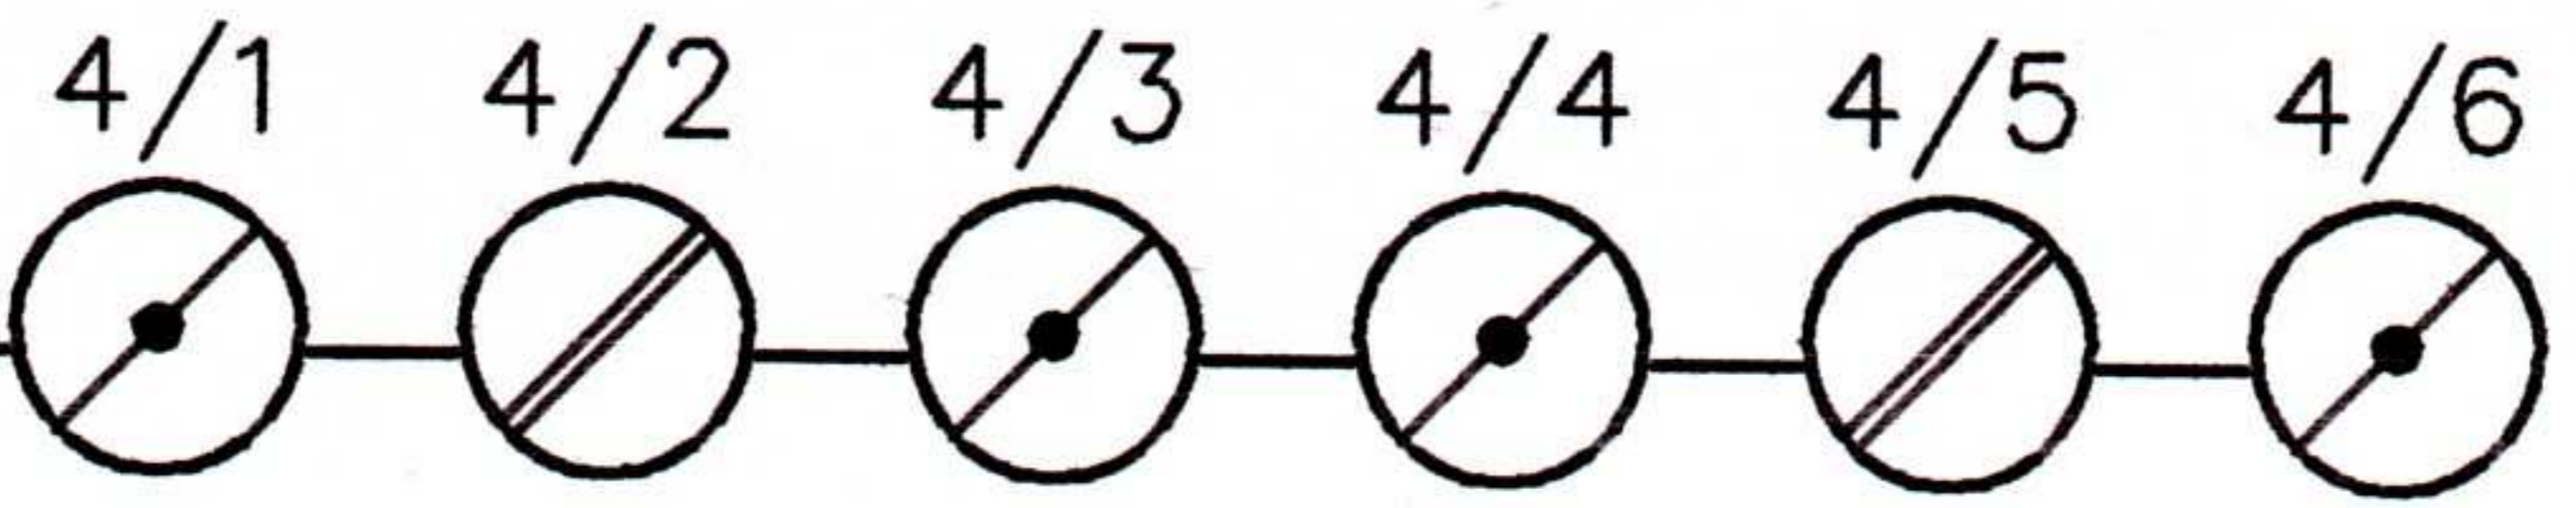


CSP
16m3

Linia 5
Poddasze

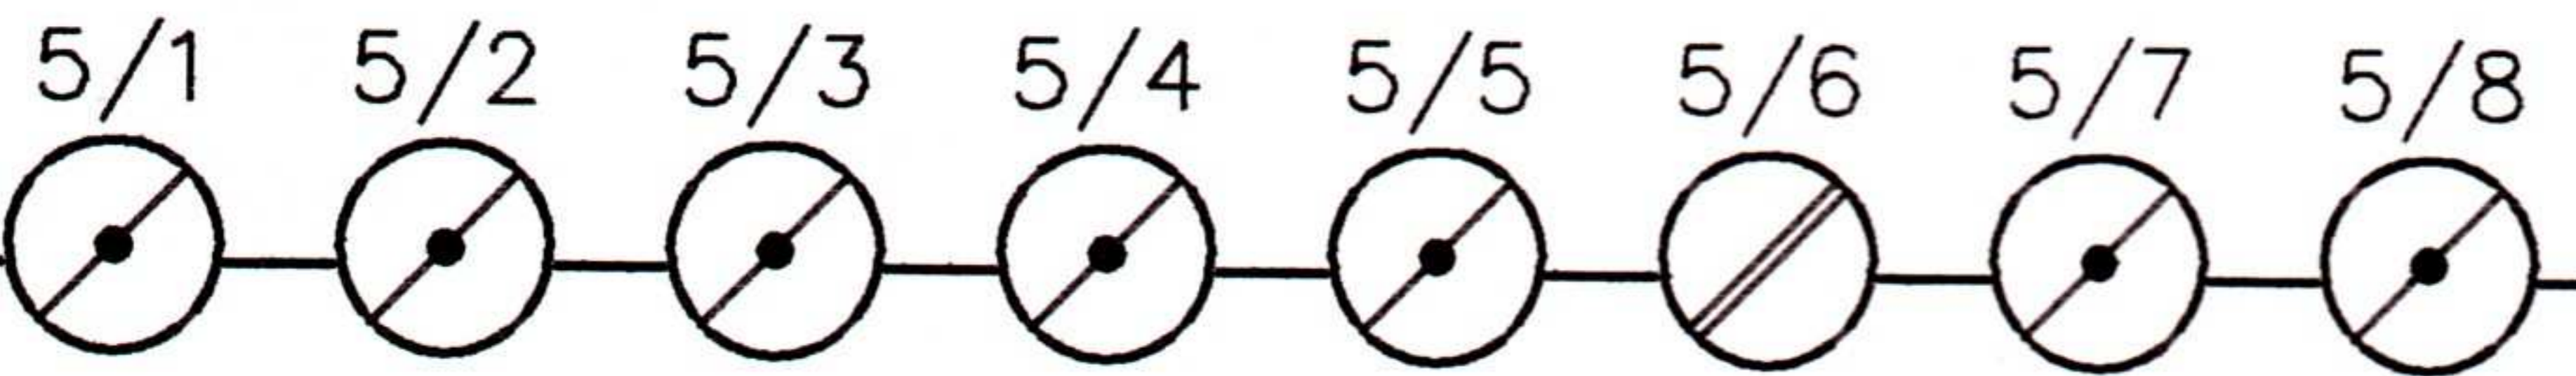

Centrala
Alarmowa

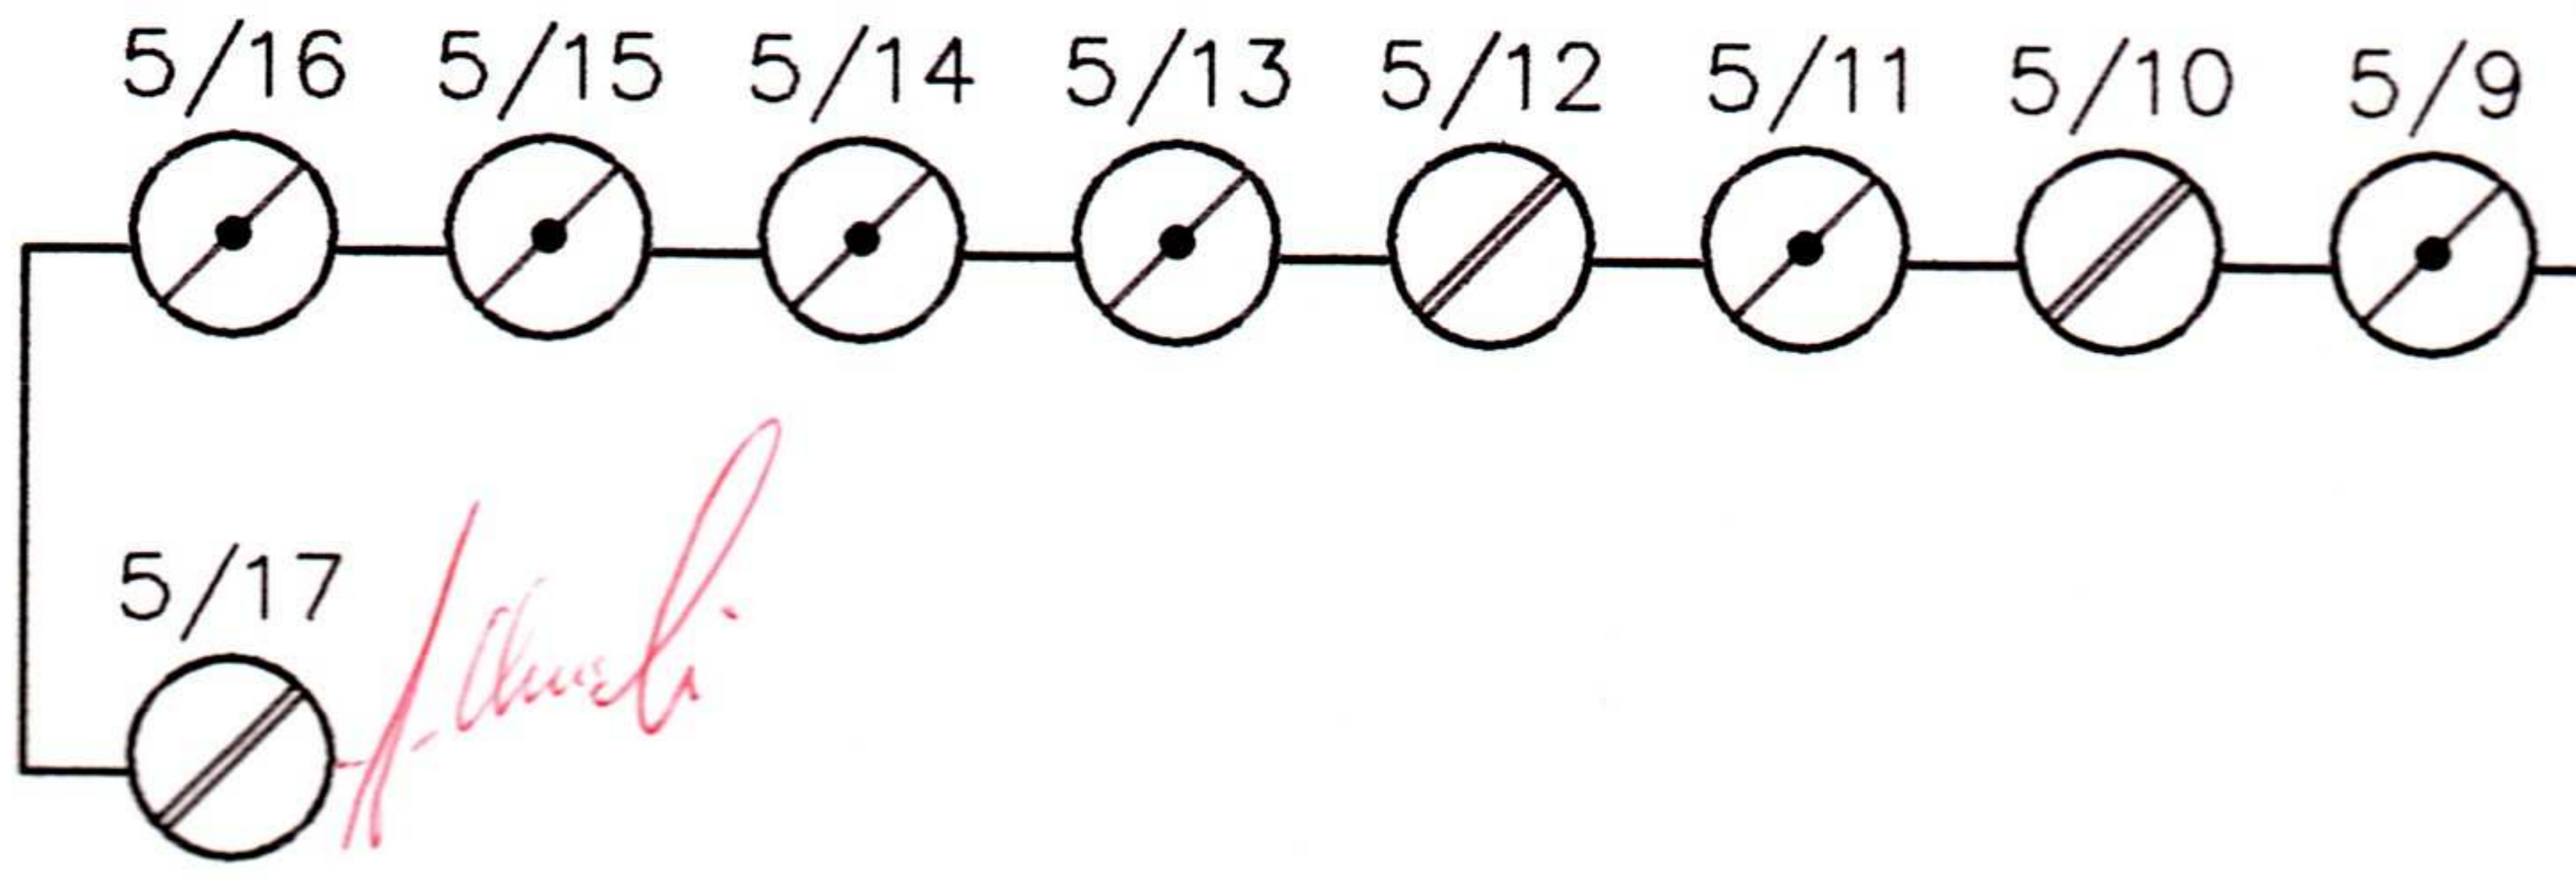

Aluwi

Linia 6
Klatka schodowa
Korytarz obok
centrali

