

**Uchwała Nr VII/133/11
Rady Miasta Piotrkowa Trybunalskiego
z dnia 30 marca 2011 r.**

**w sprawie przystąpienia do sporządzenia zmiany dotyczącej przebiegu drogi
16KDL i zmiany ustaleń w terenach 3U i 6US w miejscowym planie
zagospodarowania przestrzennego w rejonie ulic: Wierzejskiej i Obwodnicy
Miejskiej w Piotrkowie Trybunalskim, zatwierdzonym Uchwałą Nr LI/834/10 Rady
Miasta w Piotrkowie Trybunalskim z dnia 26 V 2010 r.
(Dz. Urz. Woj. Łódzkiego z dnia 30 czerwca 2010 r. nr 192, poz. 1553)**

Na podstawie art. 14 ustawy z dnia 27 marca 2003 r. o planowaniu i zagospodarowaniu przestrzennym (Dz. U. Nr 80, poz. 717 z późniejszymi zmianami¹)

Rada Miasta Piotrkowa Trybunalskiego, uchwała co następuje:

§1.1. Przystępuje się do sporządzenia zmiany fragmentu miejscowego planu zagospodarowania przestrzennego w rejonie ulic: Wierzejskiej i Obwodnicy Miejskiej w Piotrkowie Trybunalskim, zatwierdzonego Uchwałą Nr LI/834/10 Rady Miasta Piotrkowa Trybunalskiego z dnia 26 maja 2010 r. (Dz. Urz. Woj. Łódzkiego z dnia 30 czerwca 2010 r. nr 192, poz. 1553) w zakresie przebiegu drogi 16KDL.

2. Granice obszaru objętego zmianą wyznaczają:

- od północnego-zachodu: południowo-wschodnia linia rozgraniczająca ulicy Wierzejskiej,
- od wschodu: wschodnia linia rozgraniczająca drogi 16KDL,
- od południa: południowa granica działki nr ewid 119/1 obręb 17,
- od zachodu: wschodnia granica działek nr ewid. 99, 100, 107, 108, 115, 118 obręb 17.

3. Granice obszaru objętego zmianą określa mapa, stanowiąca załącznik graficzny Nr 1 do niniejszej Uchwały.

4. Zmiana obejmować będzie fragmenty terenów oznaczonych w planie symbolami 7U, 8U, 16KDL, 17KDD, zilustrowanych wrysem z planu, stanowiącym załącznik Nr 2 do niniejszej Uchwały.

5. Przedmiotem zmiany planu będzie:

- ustalenie nowego przebiegu odcinka drogi 16KDL w terenie 7U, z ominięciem działek nr ewid. 86/1, 87/1 i 92/5 obręb 17,
- zakwalifikowanie terenu po byłym fragmencie drogi 16KDL do terenu 8U.

¹ Zmiany opublikowano w Dz. U. z 2004 r. Nr 6, poz. 41, Nr 141, poz. 1492, z 2005 r. Nr 113, poz. 954, Nr 130, poz. 1087, z 2006 r. Nr 45, poz. 319, Nr 225, poz. 1635, z 2007 r. Nr 127, poz. 880, z 2008 r. Nr 123, poz. 803, Nr 199, poz. 1227, Nr 201, poz. 1237, Nr 220, poz. 1413, z 2010 r. Nr 24, poz. 124, Nr 75, poz. 474, Nr 106, poz. 675, Nr 119, poz. 804, Nr 130, poz. 871, Nr 149, poz. 996, Nr 155, poz. 1043.

§2.1. Przystępuje się do sporządzenia zmiany ustaleń miejscowego planu zagospodarowania przestrzennego w rejonie ulic: Wierzejskiej i Obwodnicy Miejskiej w Piotrkowie Trybunalskim, zatwierdzonego Uchwałą Nr LI/834/10 Rady Miasta Piotrkowa Trybunalskiego z dnia 26 maja 2010 r. (Dz. Urz. Woj. Łódzkiego z dnia 30 czerwca 2010 r. nr 192, poz. 1553) w zakresie dopuszczenia usług sportu w terenie 3U i zmiany wysokości zabudowy w terenach 3U i 6US.

2. Zmiana nie wymaga zmiany załącznika graficznego do uchwały.

§3. Zobowiązuje się Prezydenta Miasta Piotrkowa Trybunalskiego do podjęcia procedury określonej w ustawie z dnia 27 marca 2003 r. o planowaniu i zagospodarowaniu przestrzennym (Dz. U. z 2003 r. Nr 80, poz. 717, ze zmianami).


§4. Uchwała podlega ogłoszeniu poprzez wywieszenie na tablicy ogłoszeń i opublikowanie na stronie internetowej Urzędu Miasta w Piotrkowie Trybunalskim oraz w prasie lokalnej.

§5. Uchwała wchodzi w życie z dniem podjęcia.



PRZEWODNICZĄCY
RADY MIASTA
Marian Błaszczyński
Marian Błaszczyński

ZAŁĄCZNIK GRAFICZNY NR 1
DO UCHWAŁY NR VII/133/11
RADY MIASTA
PIOTRKOWA TRYBUNALSKIEGO
Z DNIA 30 MARCA 2011 R.

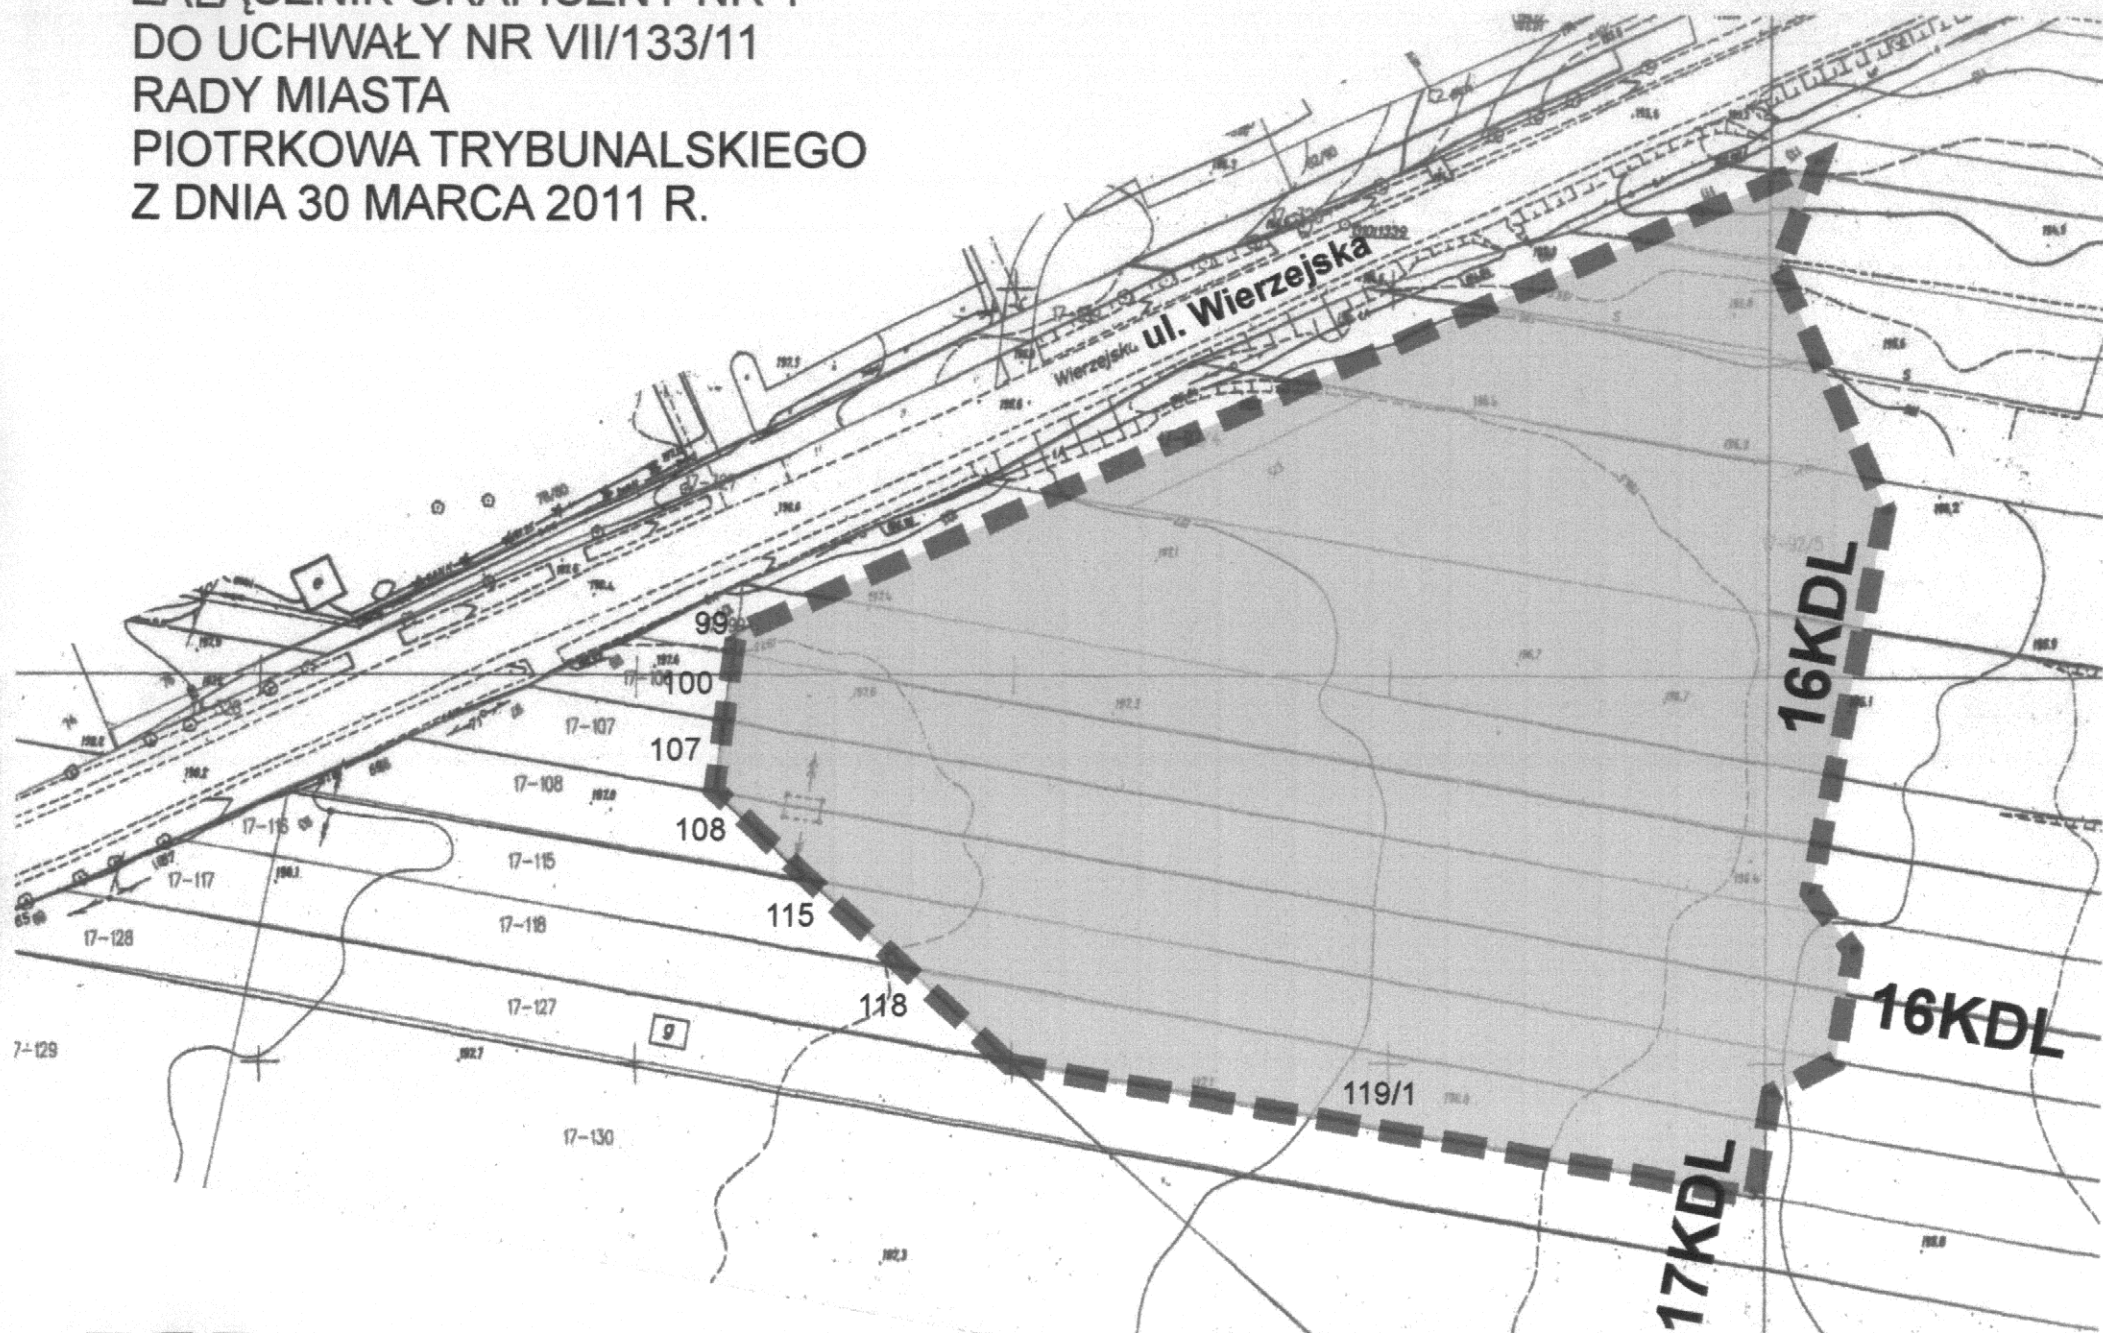


■ ■ ■ ■
GRANICA OPRACOWANIA ZMIANY

PRZEWODNICZĄCY
RADY MIASTA

Marian Błaszczyński
Marian Błaszczyński

ZAŁĄCZNIK GRAFICZNY NR 2
DO UCHWAŁY NR VII/133/11
RADY MIASTA
PIOTRKOWA TRYBUNALSKIEGO
Z DNIA 30 MARCA 2011 R.

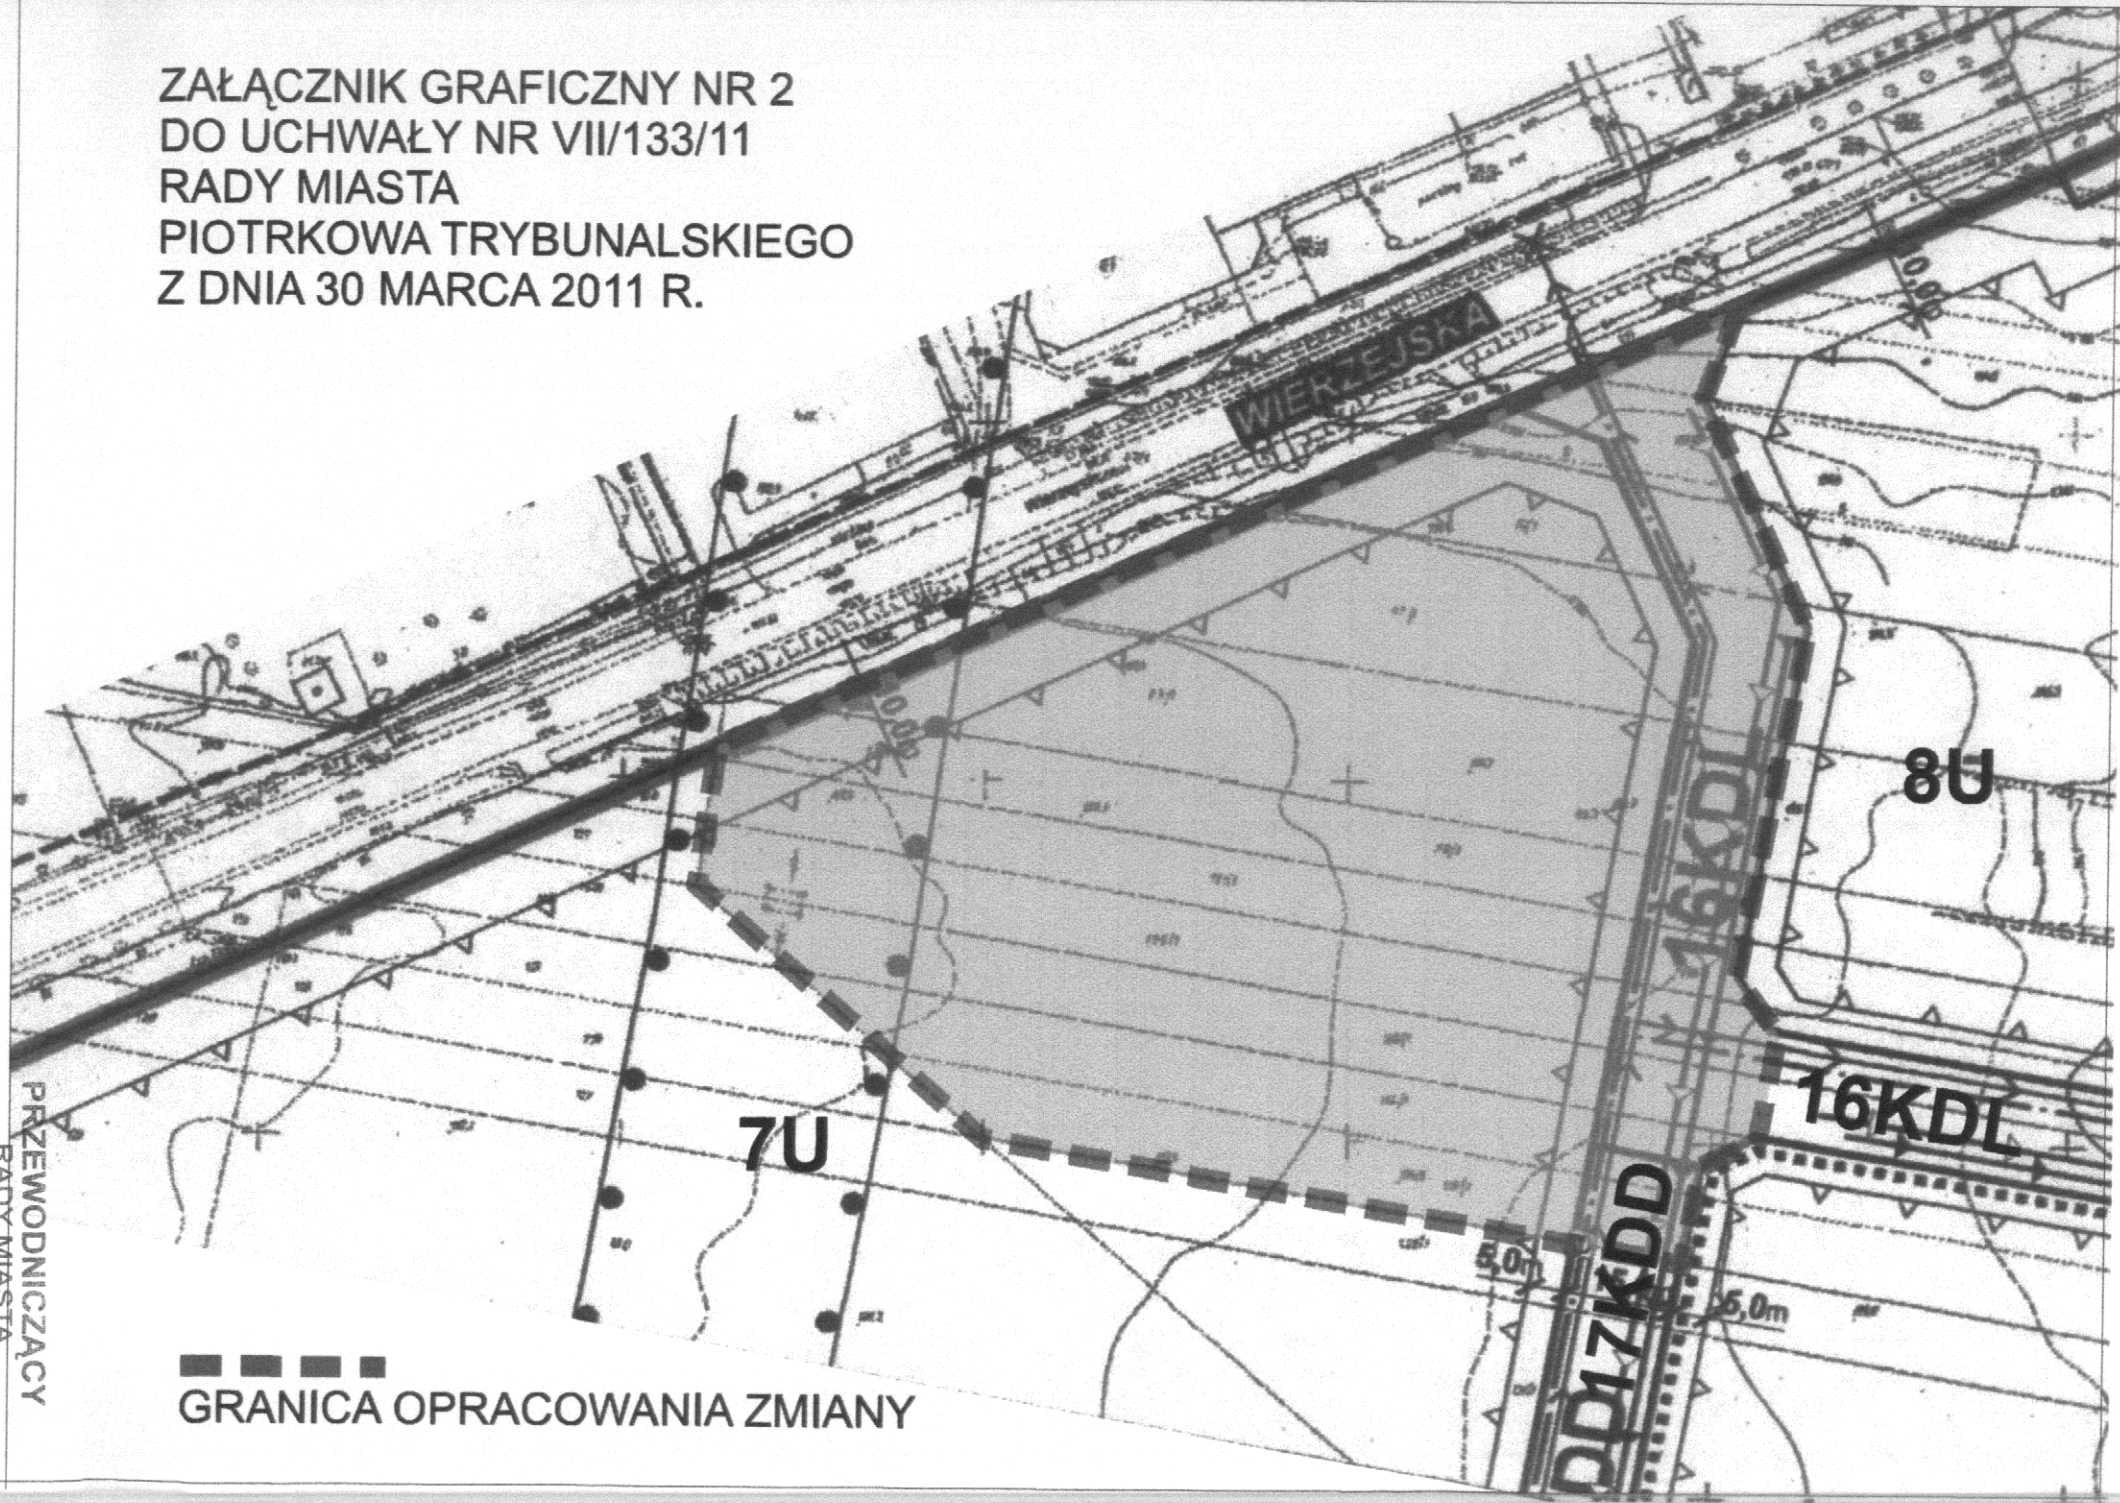

Regina Błaszczyńska
Regina Błaszczyńska

PRZEWODNICZĄCY
RADY MIASTA

■ ■ ■ ■
GRANICA OPRACOWANIA ZMIANY