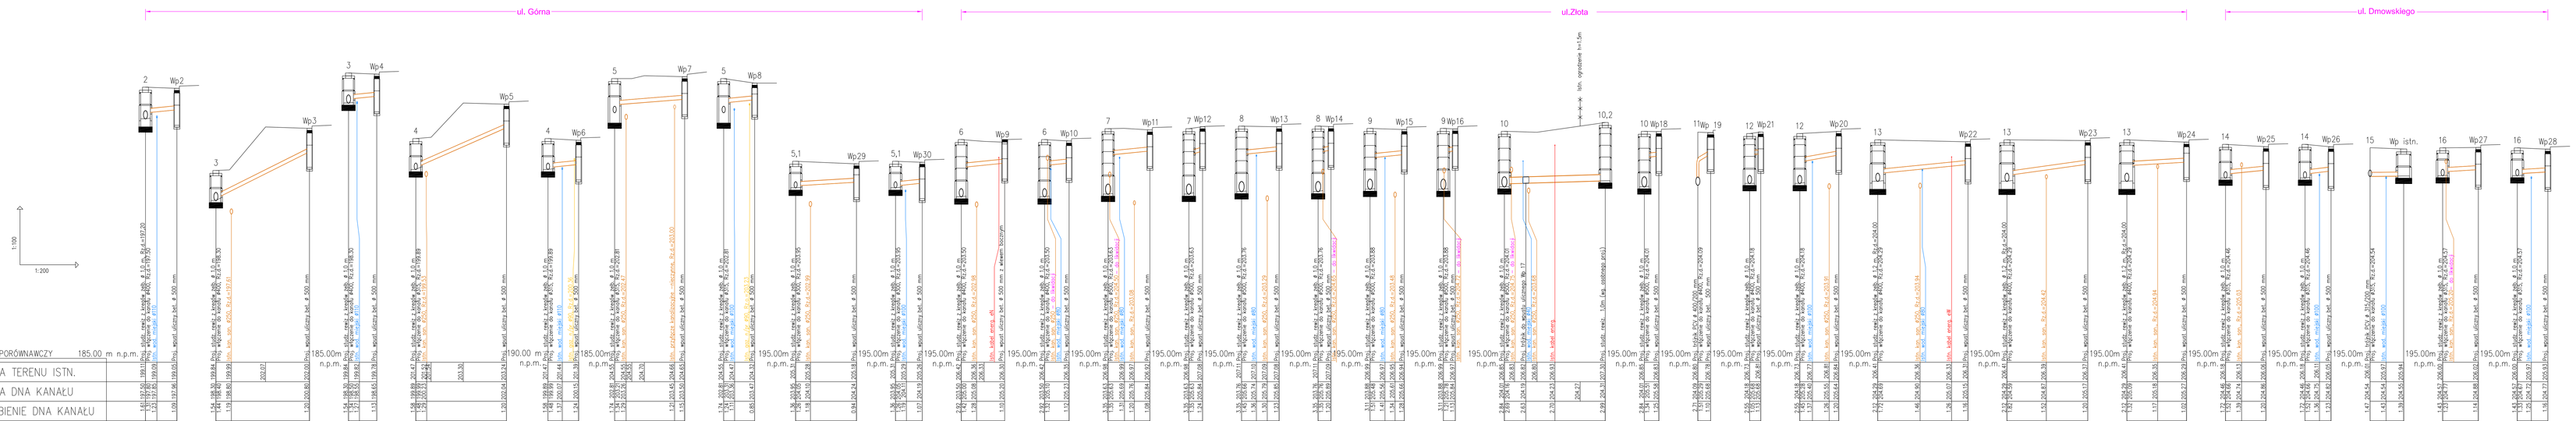

Jedn. ewid.:	Piotrkowskie Wodociągi i Kanalizacja Spółka z o.o. ul. Przemysłowa 4, 97-300 Piotrków Trybunalski (044) 640 38 00
Inwestycja:	Miasto Piotrków Trybunalski Posad Rudowskiego 10
Nazwa opracowania:	KANALIZACJA DESZCZOWA W ULICACH: GÓRNEJ, ZŁOTEJ, DMOWSKIEGO
Stadium opracowania:	PROJEKT BUDOWLANY
Projektanci: – mgr inż. Eugeniusz Tyk-upr. proj. w zakr. sieci, kan. i urządz. sanit. bez ograniczeń ewidencyjnych nr upr. 7/PO/90 – mgr inż. Łukasz Jost nr upr. 60/PO/99/PO/00 Kierownik projektanta: – inż. Paulina Pająak	Podpisy:
Nr arch.:	Data: listopad 2010 r.
Tytuł:	PROFILE PRZYKANAL. KAN. DES.
Skala: 1:100/200	Ark. 1