MAPA SYTUACYJNO-WYSOKOŚCIOWA
z geodezyjną inwentaryzacją urządzeń podziemnych
skala 1:500

woj. łódzkie
m. Piotrków Tryb.
obr. 23
ul. Złota, Górna

dz.338, 353 (dr)

MAPA SLUŻY DO CELÓW PROJEKTOWYCH
Urządzenia projektowane sprawdzono w zakresie opracowania

Osnowa: układ współrzędnych "1965"
Poziom odniesienia: Kronsztadt 60
Wykonano na podst. mapy sytuacyjno-wysokościowej:
132.224.031.1 (s.340) 132.224.031.2 (s.341), 132.224.031.3(s.362)
132.224.031.4 (s.363), 132.224.033.1(s.383)
132.224.033.2 (s.384) - dokument uzupełniający
Granice działki wniesiono zgodnie z ewidencją
Mapa aktualna na dzień 24.08.2010r

OBJAŚNIENIE

- proj. kanały deszcz. i przyłącza
- przewidywane wpłytnienie proj. kanałów
- 2 – oznaczenie numerów wpustów
- Wp8 – proj. studzienki rewizyjne
- proj. studz. ściekowe (wpusty uliczne)
- odc. kanałów istn. do likwidacji

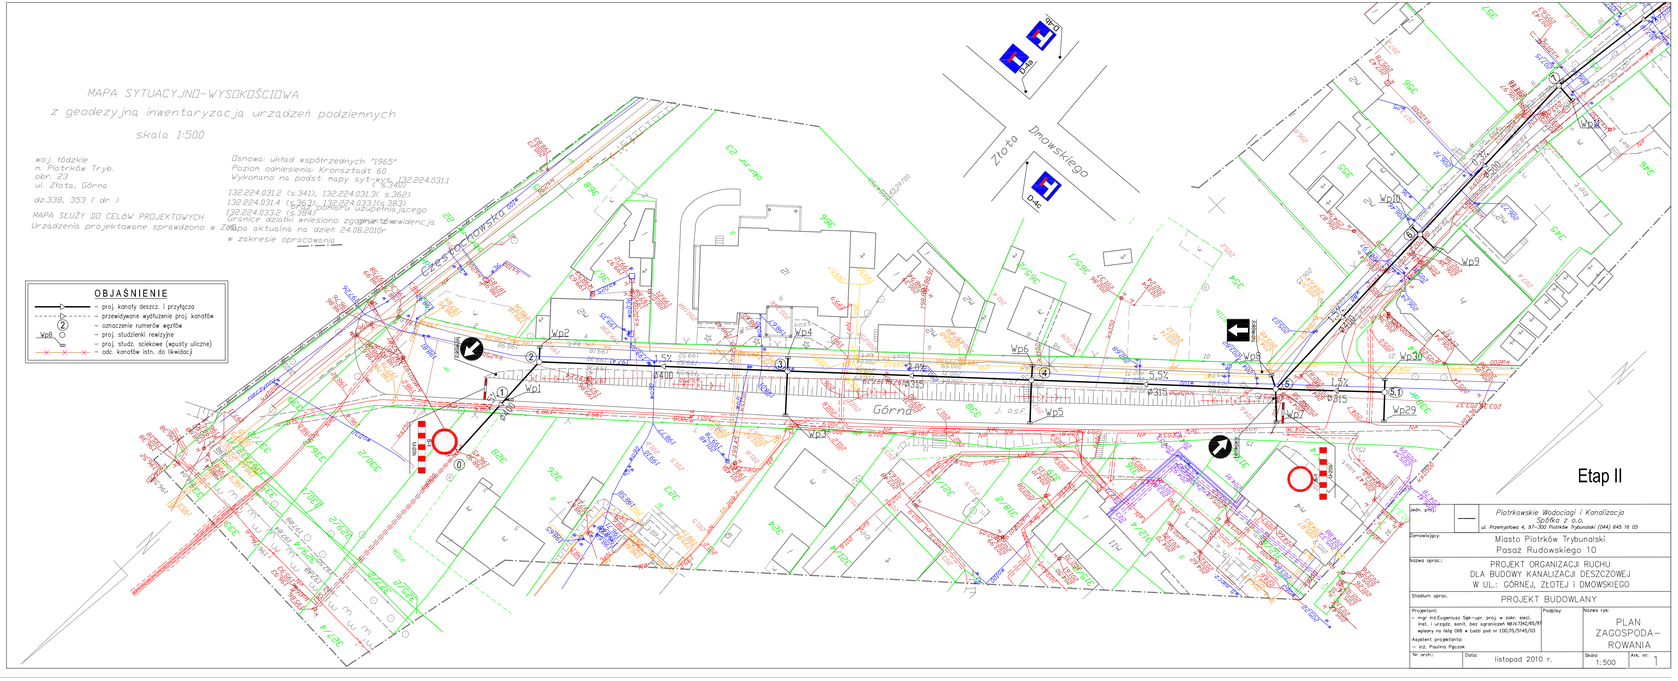

Jedn. gosp.	Piotrkowskie Wodociągi i Kanalizacja Spółka z o.o. ul. Przemysłowa 4, 97-300 Piotrków Trybunalski (044) 645 16 05
Zamawiający:	Miasto Piotrków Trybunalski Pasaż Rudowskiego 10
Nazwa oprac.:	PROJEKT ORGANIZACJI RUCHU DLA BUDOWY KANALIZACJI DESZCZOWEJ W UL.: GÓRNEJ, ZŁOTEJ I DMOWSKIEGO
Stadium oprac.	PROJEKT BUDOWLANY
Projektant: – mgr inż.Eugeniusz Sęk–upr. proj. w zakr. elektr., inst. i urządz. sanit. bez ograniczeń NB/0/1342/R/97 wpisany na listę OKB w Łodzi pod nr 120/70/8145/03 Asystent projektanta: – inż. Paulina Pączek	Podpisy: / Nazwa rys: PLAN ZAGOSPODA–ROWANIA
Nr arch.: / Data: listopad 2010 r.	Skala: 1:500 / Ark. nr: 1