



WIDOK Stan istniejący

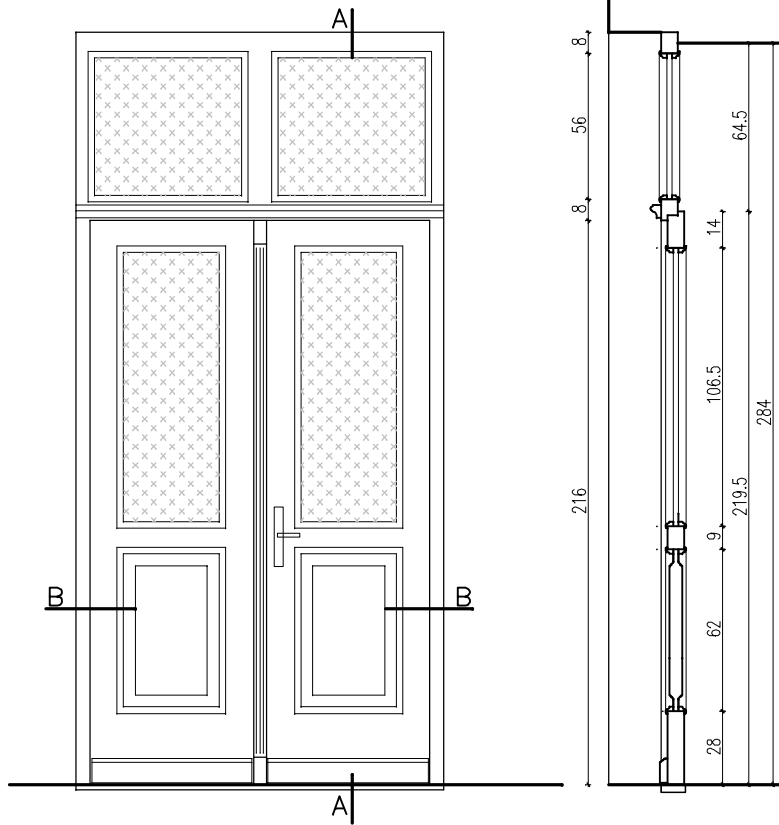

PRZEKRÓJ A-A

PRZEKRÓJ B-B

WIDOK Drzwi D1-projekt

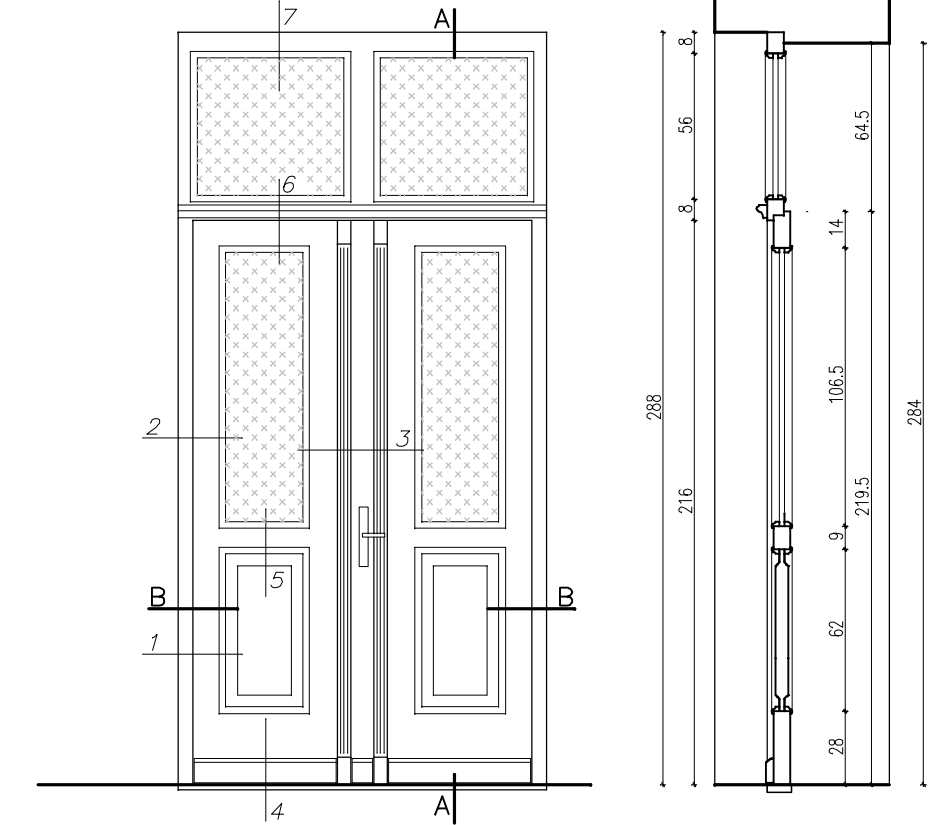

PRZEKRÓJ A-A

PRZEKRÓJ B-B

UWAGA

1,2,3... – numery detali

Drzwi drewniane, płycinowe, dębowe, dwuskrzydłowe z naswietlaniem, malowane lakierem barwiącym w kolorze brązowym jak drzwi istniejące. Szklenie zespolone, fakturowe. Przed zamówieniem drzwi wymiary otworów sprawdzić w naturze. Drzwi D1 – 1 szt.

PRACOWNIA PROJEKTOWA ACOMTEK 97-300 Piotrków Trybunalski ul. Krakowskie Przedmieście 20b		Temat – Obiekt Projekt remontu główniej klatki schodowej w budynku przy ul. Słowackiego 19 w Piotrkowie Trybunalskim	Skala 1:20
Projektant arch. mgr inż. arch. Józef Dziubecki	Uprawn. UAN.V.8388 89/89	Zamawiający Samorządowe Kolegium Odwoławcze ul. Słowackiego 19 97-300 Piotrków Tryb.	Data 11.2010
Rysunek Drzwi D1 – proj.			Rys.Nr 18.