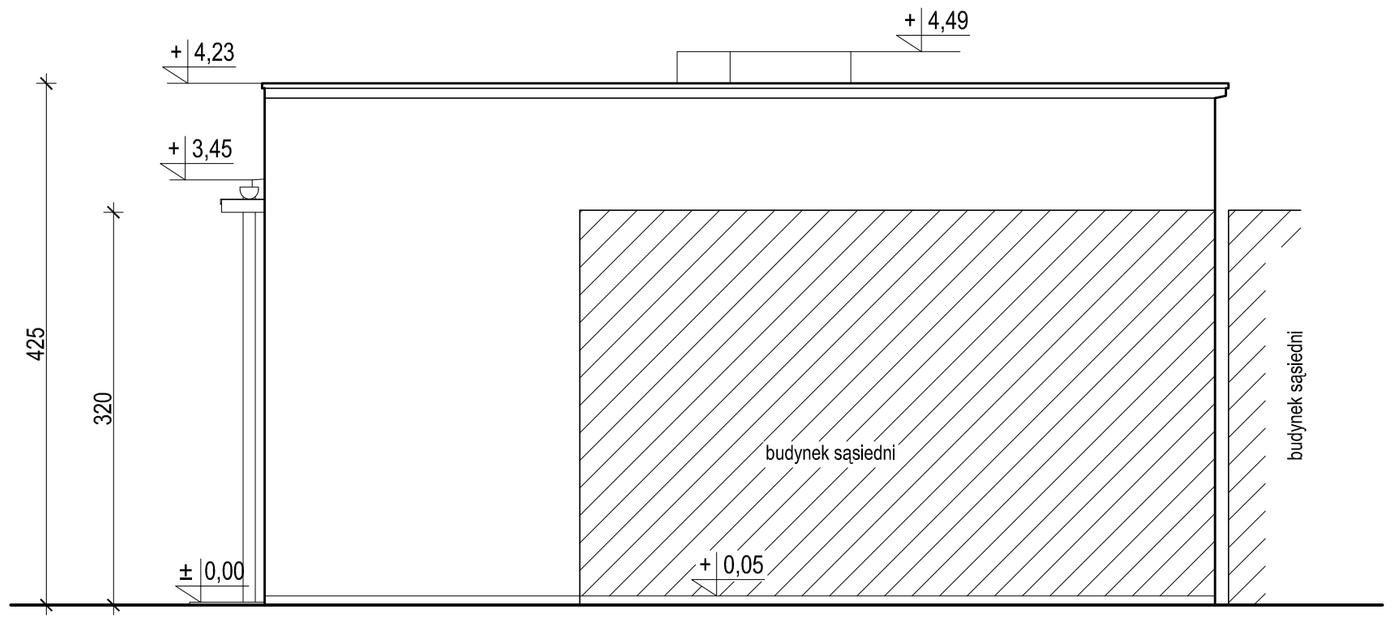

ELEWACJA WSCHODNIA - BOCZNA
SKALA 1:50

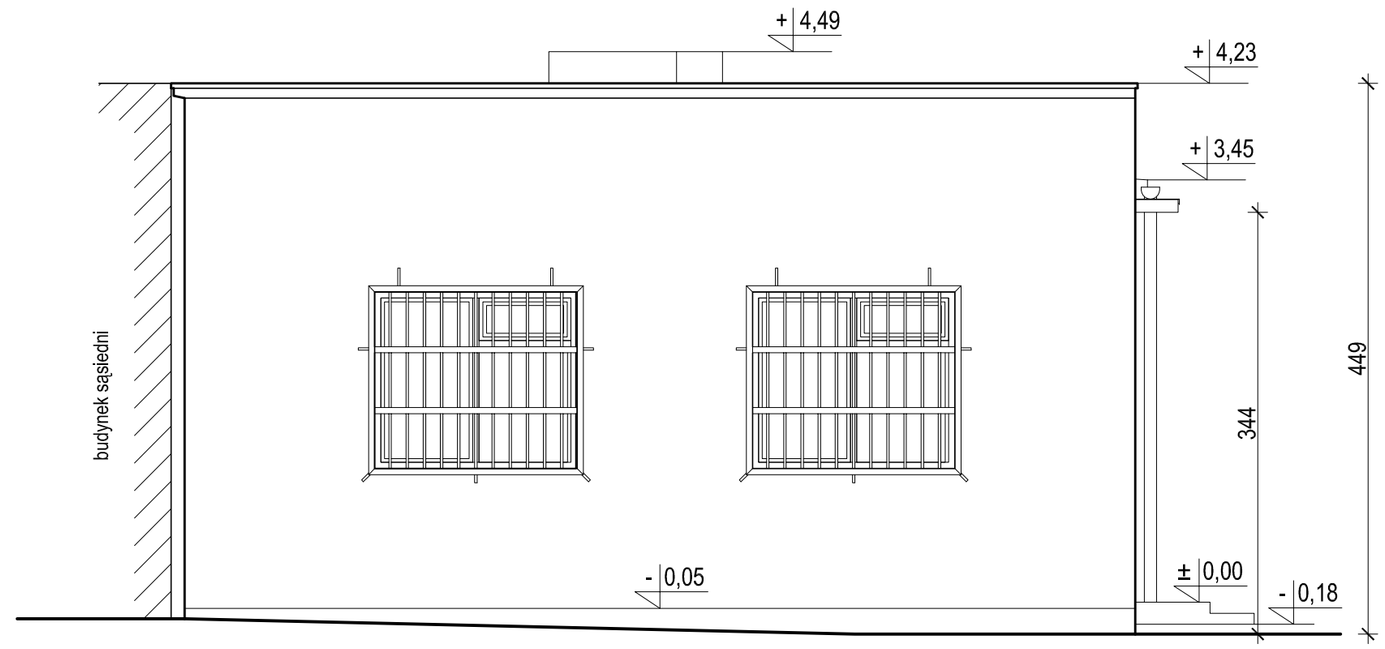

ELEWACJA ZACHODNIA - BOCZNA
SKALA 1:50

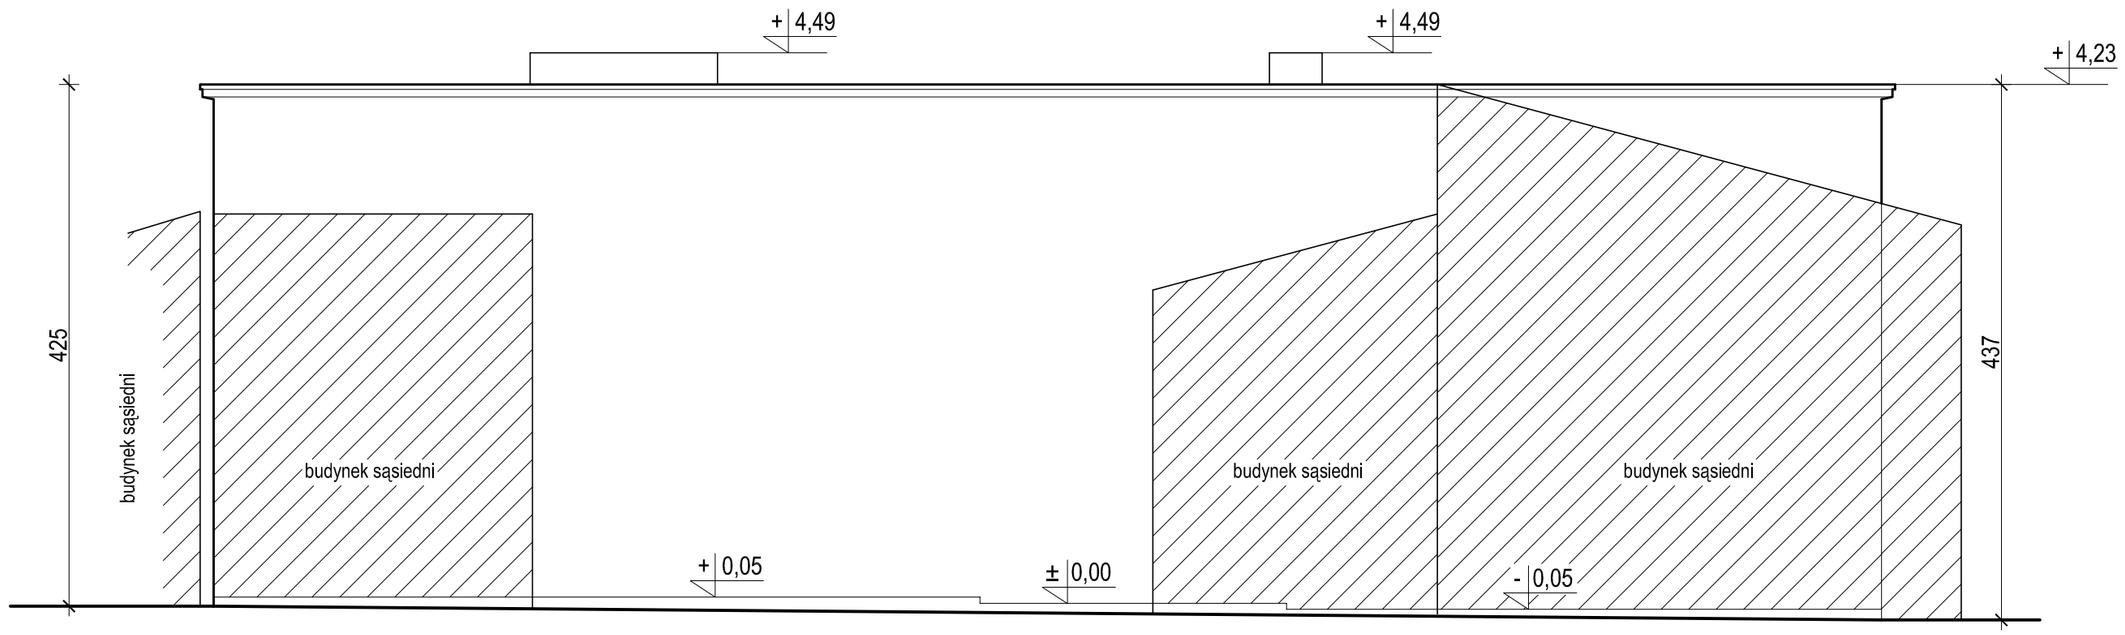

ELEWACJA PÓŁNOCNA - TYLNA
SKALA 1:50

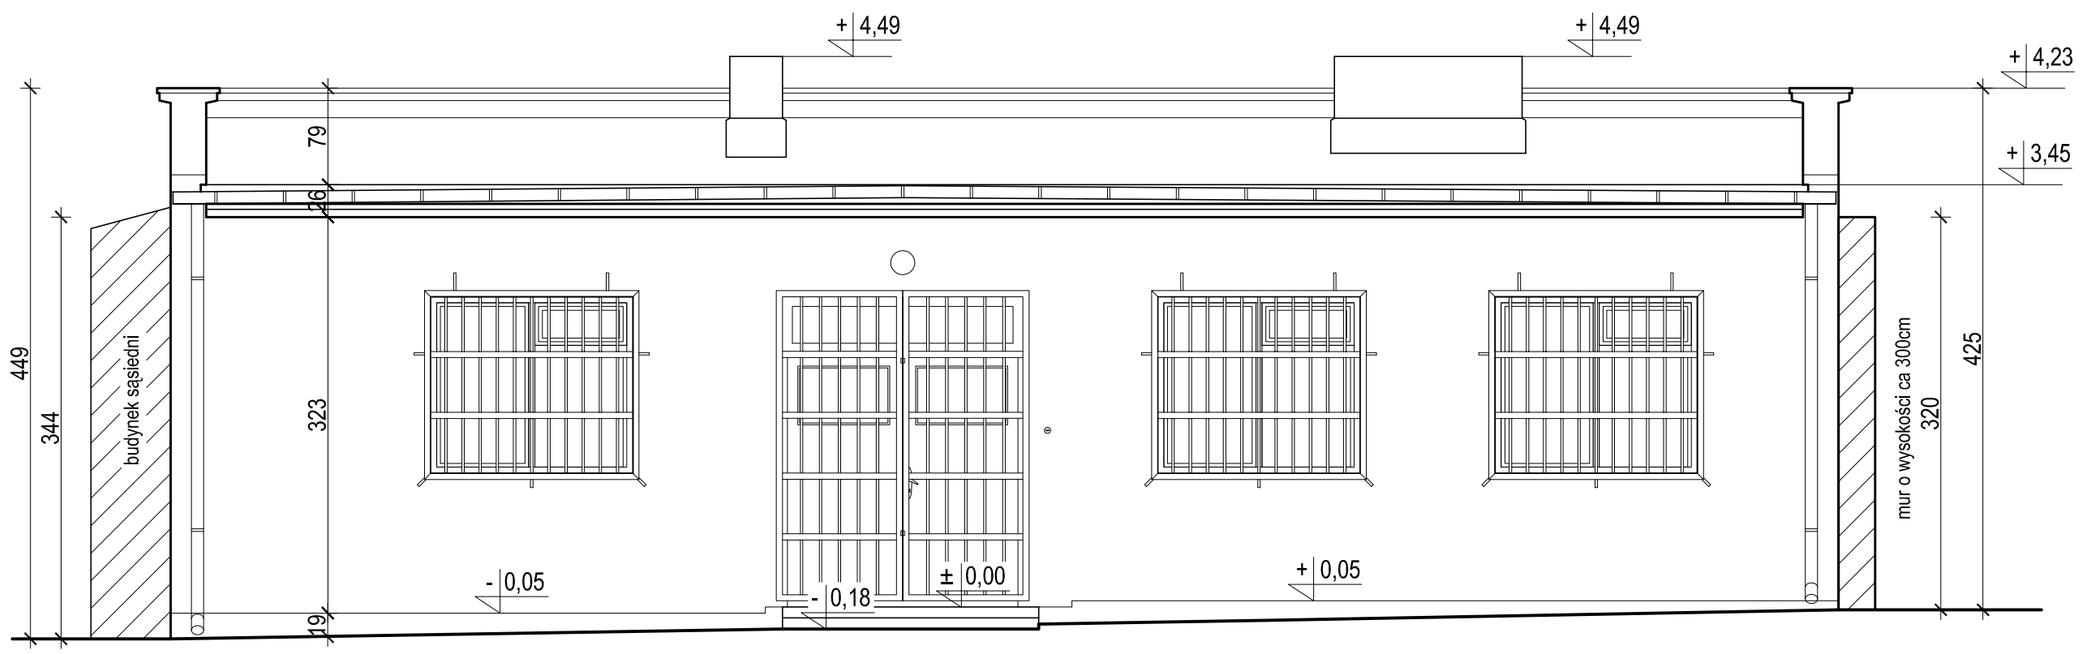

ELEWACJA POŁUDNIOWA - FRONTOWA
SKALA 1:50

		IMIĘ I NAZWISKO	NR UPR.	SPECJALNOŚĆ	PODPIS	DATA
ARCHIKWANT Michał Kotuła ul. Wiślnowa 41 41-808 Zabrze	PROJEKTANT	mgr inż. arch. Ariana Gano- Kotuła	953/92	architekto-niczna		11.2010r.
	OPRACOWAŁ	mgr inż. arch. Paweł Miszczańczuk				
	OPRACOWAŁ	mgr inż. Marta Zaborowska - Gabor				
OBIEKT	Pawilon przy Placu Zamkowym nr 4 w Piotrkowie Trybunalskim				FAZA	PB
INWESTOR	Muzeum w Piotrkowie Trybunalskim Plac Zamkowy 4, 97-300 Piotrków Trybunalski				SKALA	1:50
TEMAT	*PROJEKT BUDOWLANY REMONTU WRAZ Z INSTALACJAMI BUDYNKU PAWILONU PRZY PLACU ZAMKOWYM 4, W PIOTRKOWIE TRYBUNALSKIM*				BRANŻA	arch.
NAZWA RYSUNKU	INWENTARYZACJA - ELEWACJE				NR RYS.	4