


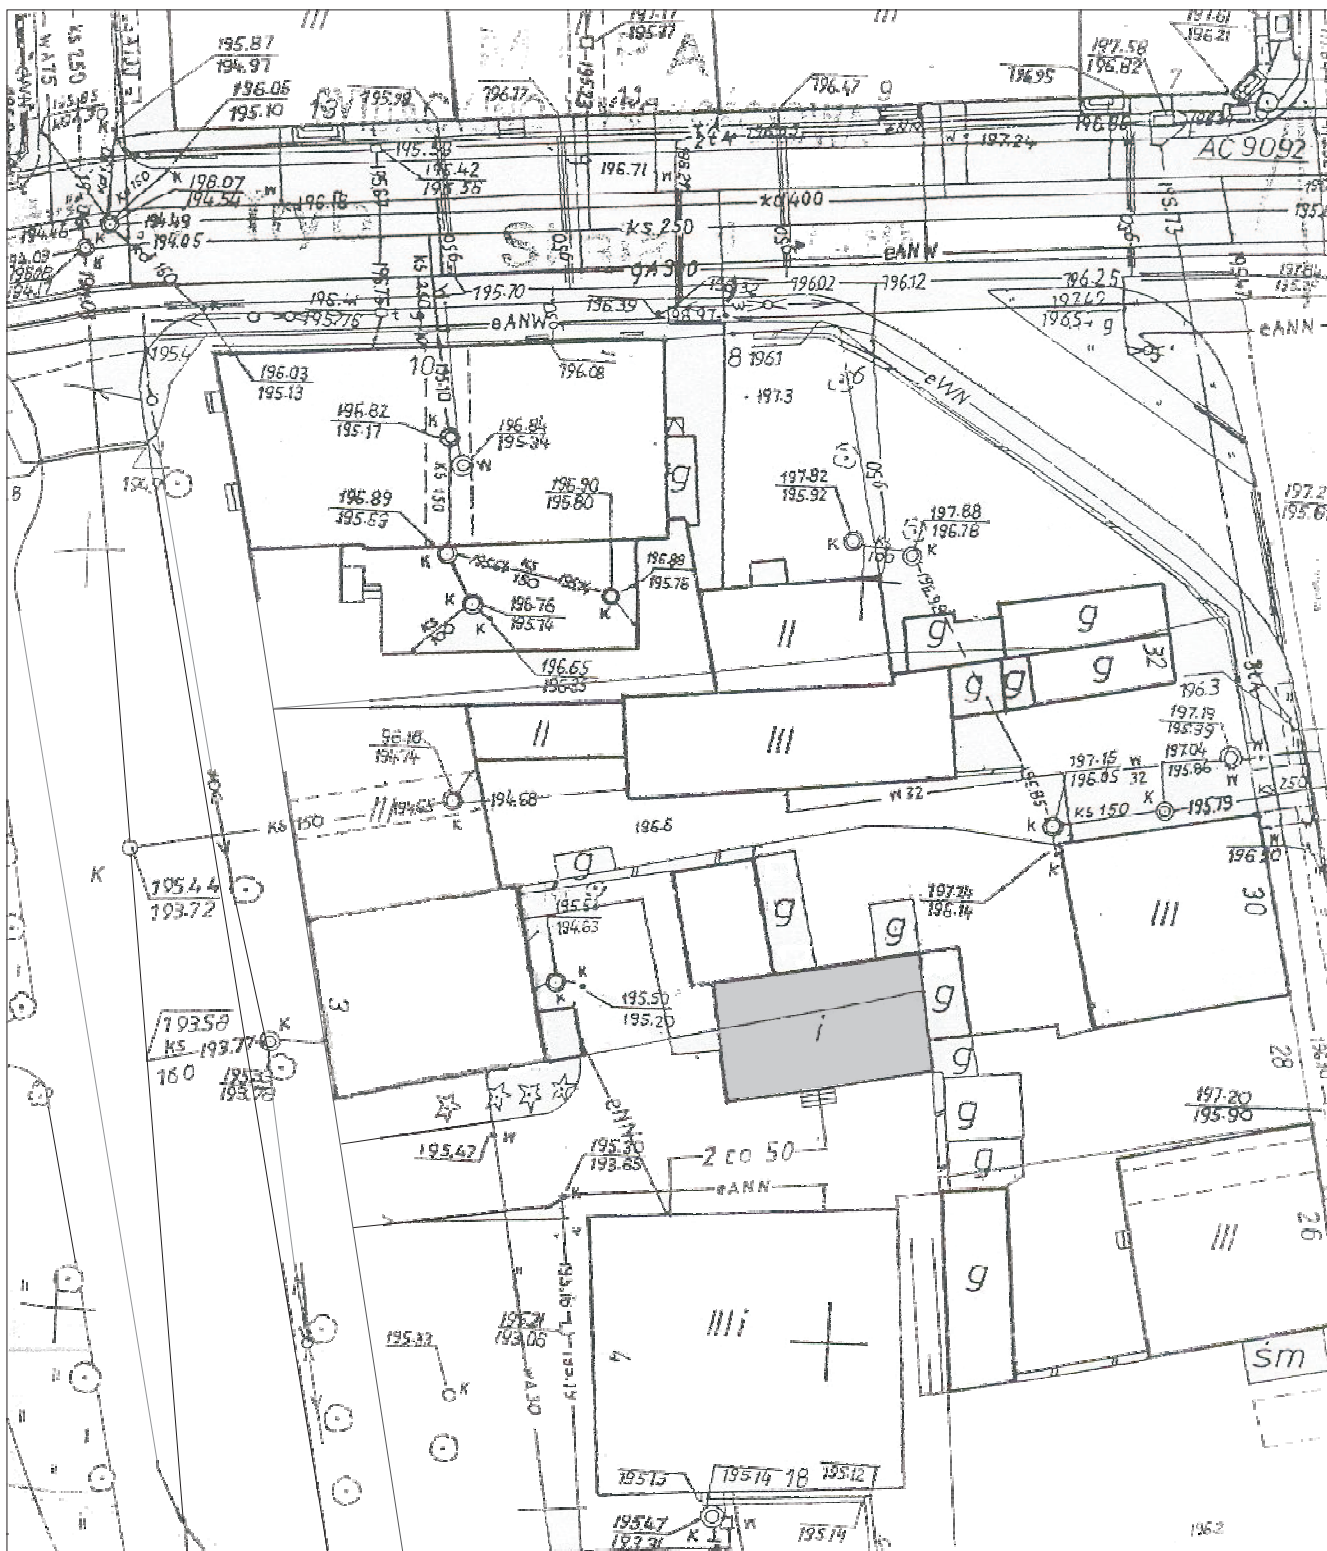

Przedmiotowy
budynek

ARCHIWANT Michał Kotuła ul. Wiskowa 41 41-508 Bytom	IMIĘ I NAZWISKO	NR UP.	SPECJALNOŚĆ	PODPIS	DATA
	PROJEKTANT	mgr inż. arch. A. Gano-Kotuła	953/92	architekto- niczna	11.2010r.
	OPRACOWAŁ	mgr inż. arch. P. Miszczańczyk			
	OPRACOWAŁ	inż. bud. J. Grabolus			
OBIEKT	Pawilon przy Placu Zamkowym nr 4 w Piotrkowie Trybunalskim			FAZA	PB
INWESTOR	Muzeum w Piotrkowie Trybunalskim Plac Zamkowy 4, 97-300 Piotrków Trybunalski			SKALA	1:500
TEMAT	PROJEKT BUDOWLANI REMONTU WRAZ Z INSTALACJAMI BUDYNKU PAWILONU PRZY PLACU ZAMKOWYM 4, W PIOTRKOWIE TRYBUNALSKIM			BRANŻA	arch.
NAZWA RYSUNKU	SYTUACJA			NR RYS.	