


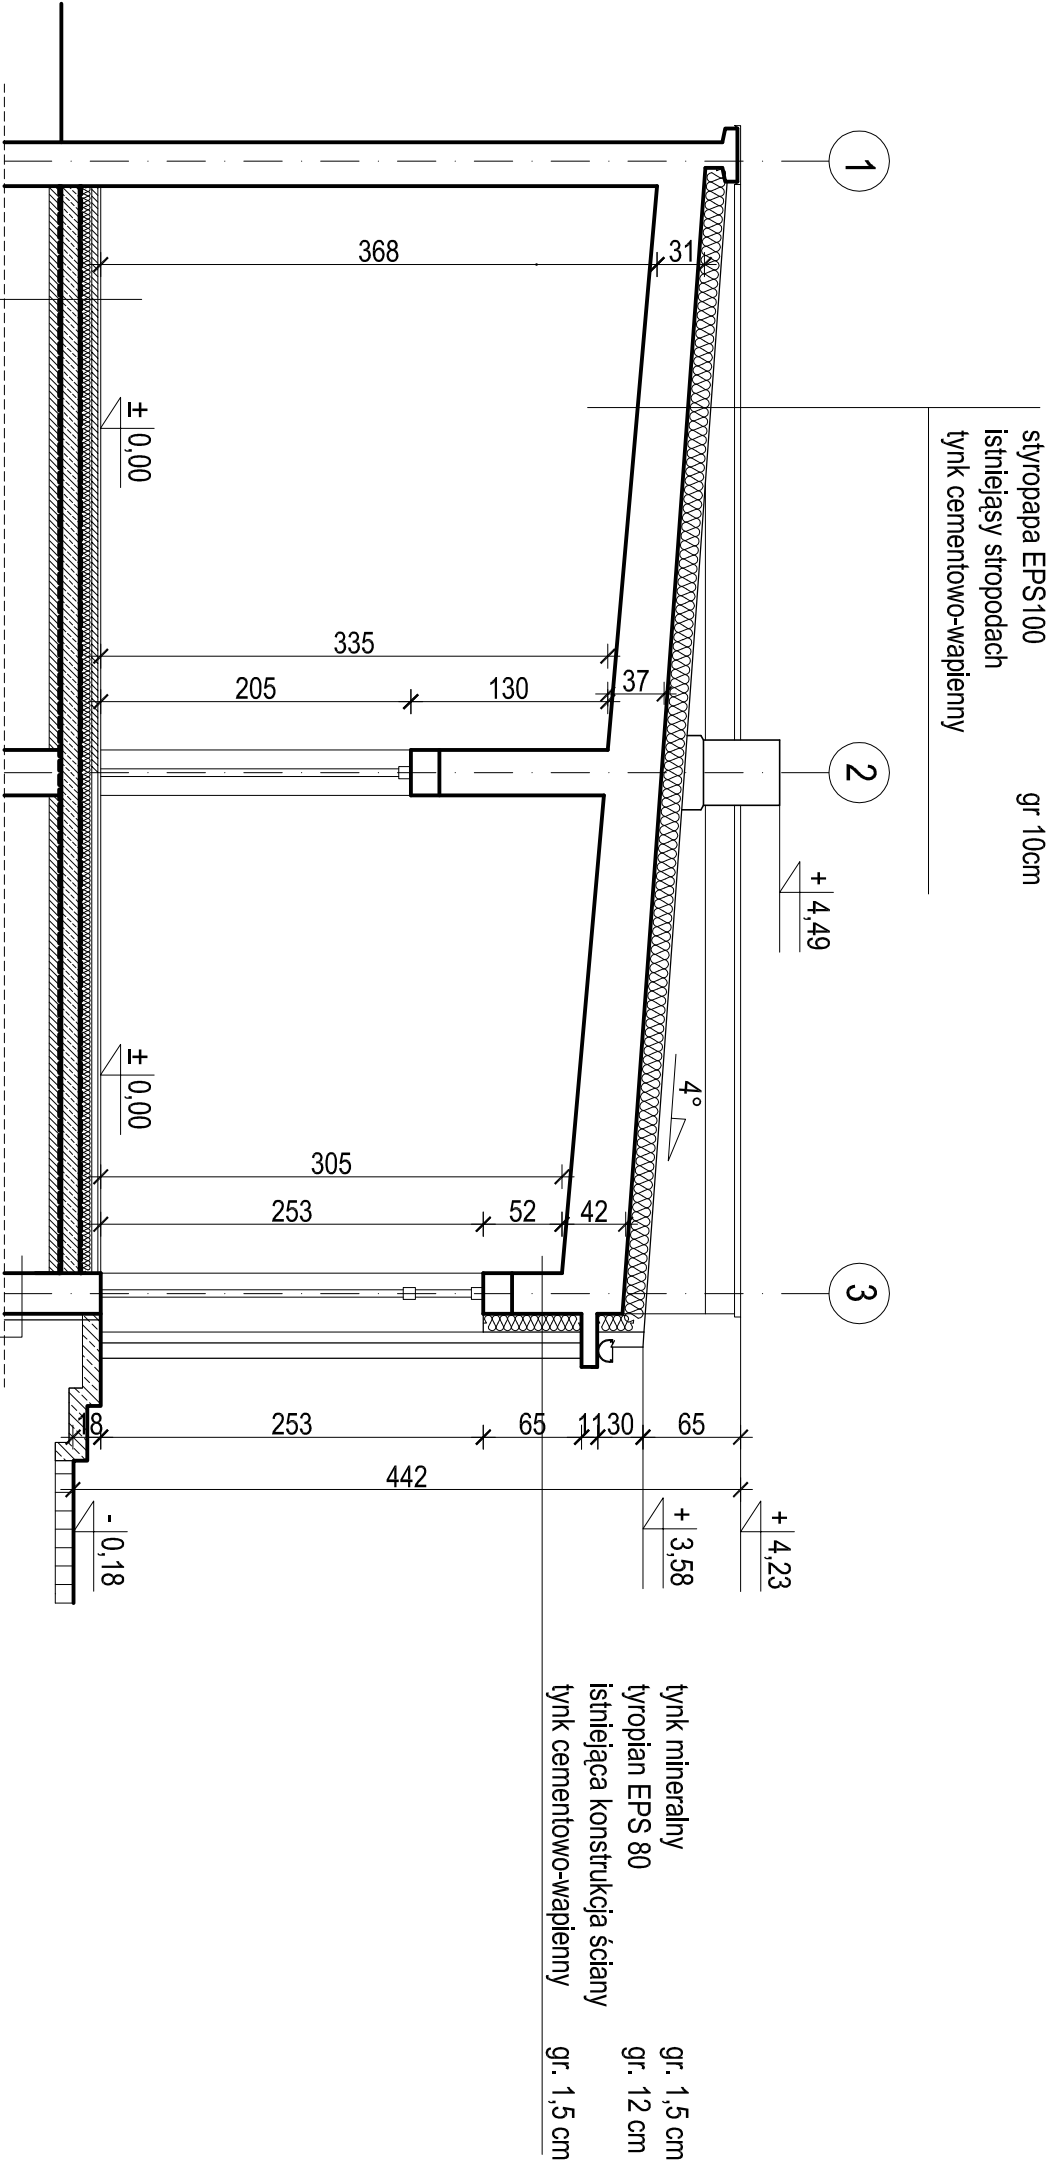

1.

2.

3.

4.

5.

6.

7.

1. płytki gresowe

2. wylewka cementowa

3. zbrojona siatką Standard Ø4,5 o oczkach 15x15cm

4. Styropian EPS 100 -038 Dach/Podłoga

5. 2 x folia PE układana na zakład

6. płyta żelbetowa C20/25

7. zbrojona siatkami Q188 (Ø 6 o oczkach 10x10cm)

gr. ok 2cm

gr 4cm

gr. 8cm

gr. 12cm

gr. 8cm

istniejąca konstrukcja fundamentów
2 x Novobit
styropian EPS 80 gr. 4 cm
folia budowlana

UWAGA:
1. Wszystkie wymiary podane są w świetle wypraw tynkarskich,
okładzin ściennych i podłogowych

ARCHIKWANT				
Michał Kotuła ul. Wiśniowa 41 41-908 Bytom				
OBIEKT	IMIE I NAZWISKO	NR UPR.	SPECJALNOŚĆ	PODPIS
Pawilon przy Placu Zamkowym nr 4 w Piotrkowie Trybunalskim	PROJEKTANT	mgr inż. arch. A. Gamo-Kotula	95392	architekto- niczna
	OPRACOWAŁ	mgr inż. arch. P. Mieszczaneczuk		
	OPRACOWAŁ	inż. bud. J. Grabolus		
INWESTOR	Muzeum w Piotrkowie Trybunalskim Plac Zamkowy 4, 97-300 Piotrków Trybunalski			
TEMAT	PROJEKT BUDOWLANY REMONTU WRAZ Z INSTALACJAMI BUDOWNIKU PAWILONU PRZY PLACU ZAMKOWYM 4, W PIOTRKOWIE TRYBUNALSKIM			
NAZWA RYSUNKU	PROJEKT - PRZEMOCU A-A			
		NR RYS.		9