

**Uchwała Nr IX/173/11
Rady Miasta Piotrkowa Trybunalskiego
z dnia 1 czerwca 2011 roku**

**w sprawie przystąpienia do sporządzenia miejscowego planu
zagospodarowania przestrzennego terenów w rejonie ulicy Batorego
w Piotrkowie Trybunalskim**

Na podstawie art. 14 ustawy z dnia 27 marca 2003 r. o planowaniu i zagospodarowaniu przestrzennym (Dz. U. Nr 80, poz. 717 z późniejszymi zmianami¹)

Rada Miasta Piotrkowa Trybunalskiego, uchwala co następuje:

§1.1. Przystępuje się do sporządzenia miejscowego planu zagospodarowania przestrzennego w Piotrkowie Trybunalskim, w granicach określonych w miejscowym planie zagospodarowania przestrzennego, zatwierdzonym Uchwałą Nr IX/131/99 Rady Miejskiej w Piotrkowie Trybunalskim z dnia 17 marca 1999 roku (Dz. Urz. Woj. Łódzkiego z dnia 5 lipca 1999 r. Nr 82, poz. 959).

2. Obszar objęty planem wyznaczają działki ewidencyjne nr 314, 315/1, 320/8, 320/11, 320/12, 320/13, 320/14 w obrębie geodezyjnym 21.

3. Granice obszaru objętego zmianą określa mapa, stanowiąca załącznik graficzny Nr 1 do niniejszej Uchwały.

§2. Zobowiązuje się Prezydenta Miasta Piotrkowa Trybunalskiego do podjęcia procedury określonej w ustawie z dnia 27 marca 2003 r. o planowaniu i zagospodarowaniu przestrzennym (Dz. U. z 2003 r. Nr 80, poz. 717, ze zmianami).

§3. Uchwała podlega ogłoszeniu poprzez wywieszenie na tablicy ogłoszeń i opublikowanie na stronie internetowej Urzędu Miasta w Piotrkowie Trybunalskim oraz w prasie lokalnej.


§4. Uchwała wchodzi w życie z dniem podjęcia.



PRZEWODNICZĄCY
RADY MIASTA
Marian Błaszczyński
Marian Błaszczyński

¹ Zmiany opublikowano w Dz. U. z 2004 r. Nr 6, poz. 41, Nr 141, poz. 1492, z 2005 r. Nr 113, poz. 954, Nr 130, poz. 1087, z 2006 r. Nr 45, poz. 319, Nr 225, poz. 1635, z 2007 r. Nr 127, poz. 880, z 2008 r. Nr 123, poz. 803, Nr 199, poz. 1227, Nr 201, poz. 1237, Nr 220, poz. 1413, z 2010 r. Nr 24, poz. 124, Nr 75, poz. 474, Nr 106, poz. 675, Nr 119, poz. 804, Nr 130, poz. 871, Nr 149, poz. 996, Nr 155, poz. 1043.

Załącznik Nr 1
do Uchwały IX/173/11
Rady Miasta Piotrkowa Trybunalskiego
z dnia 1 czerwca 2011 roku

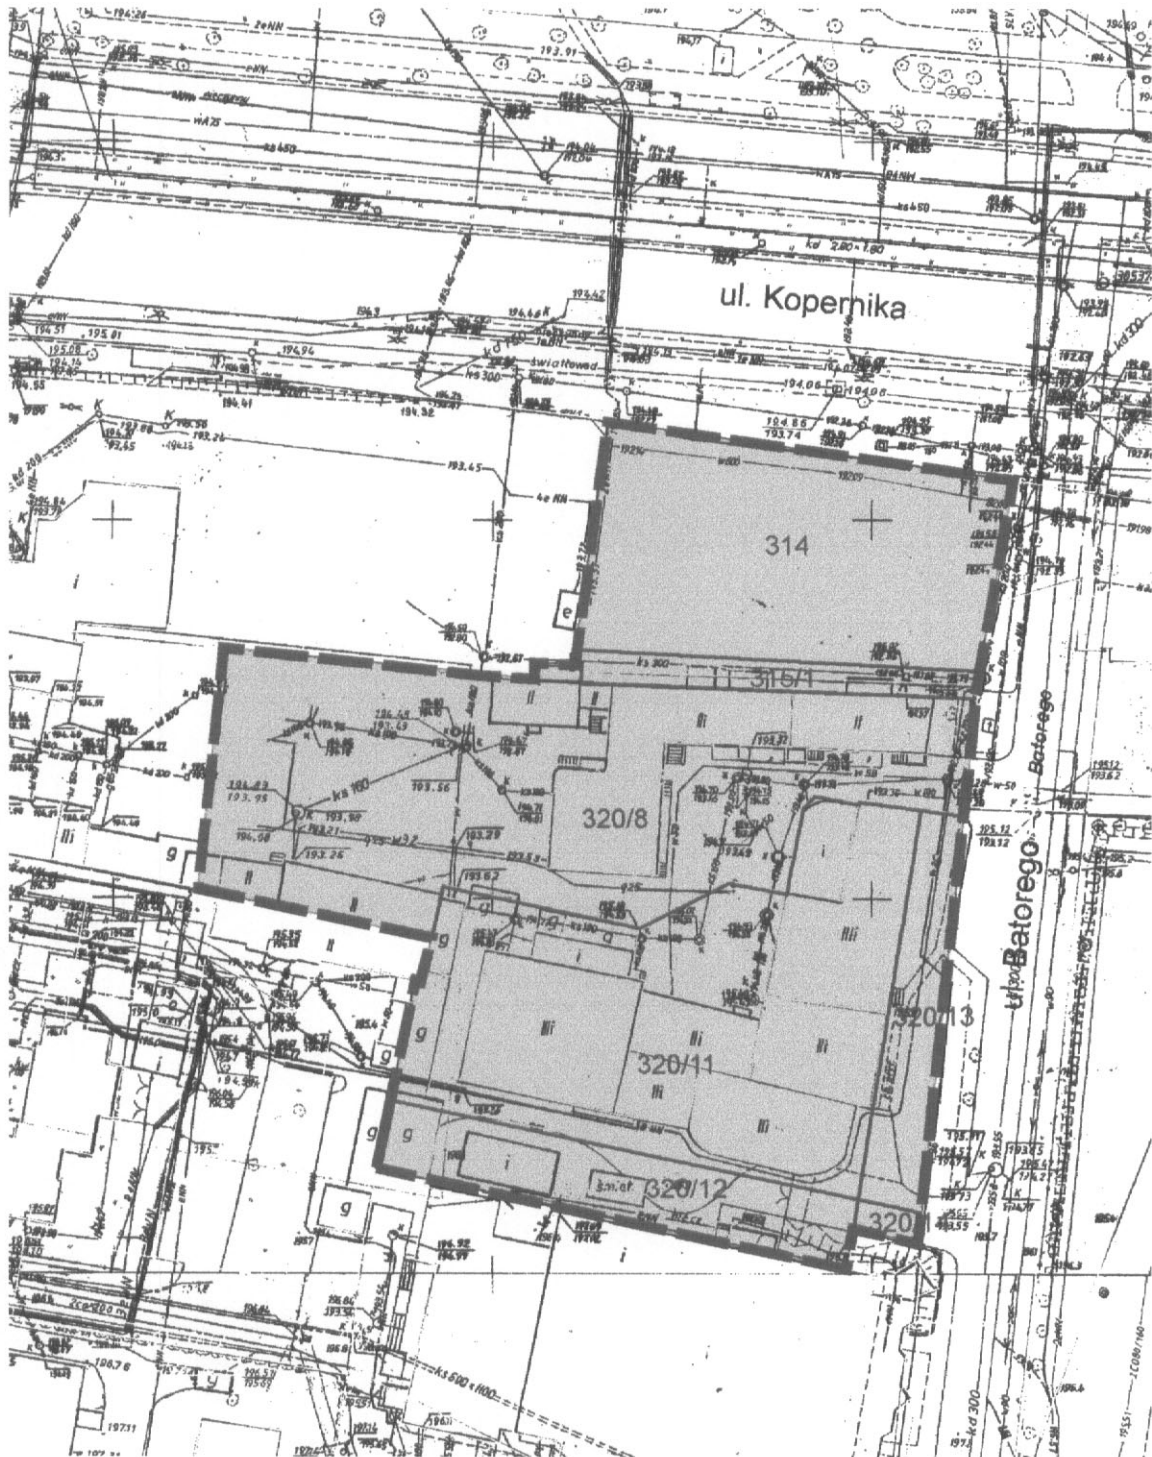

LEGENDA

- GRANICA TERENU OBJĘTEGO ZMIANĄ PLANU
- GRANICE DZIAŁEK

**PRZEWODNICZĄCY
RADY MIASTA**

Marian Błaszczyński
Marian Błaszczyński