


# KLATKA SCHODOWA TRÓJBIEGOWA ŁAMANA SKALA 1:50 PRZEKRÓJ 1-1

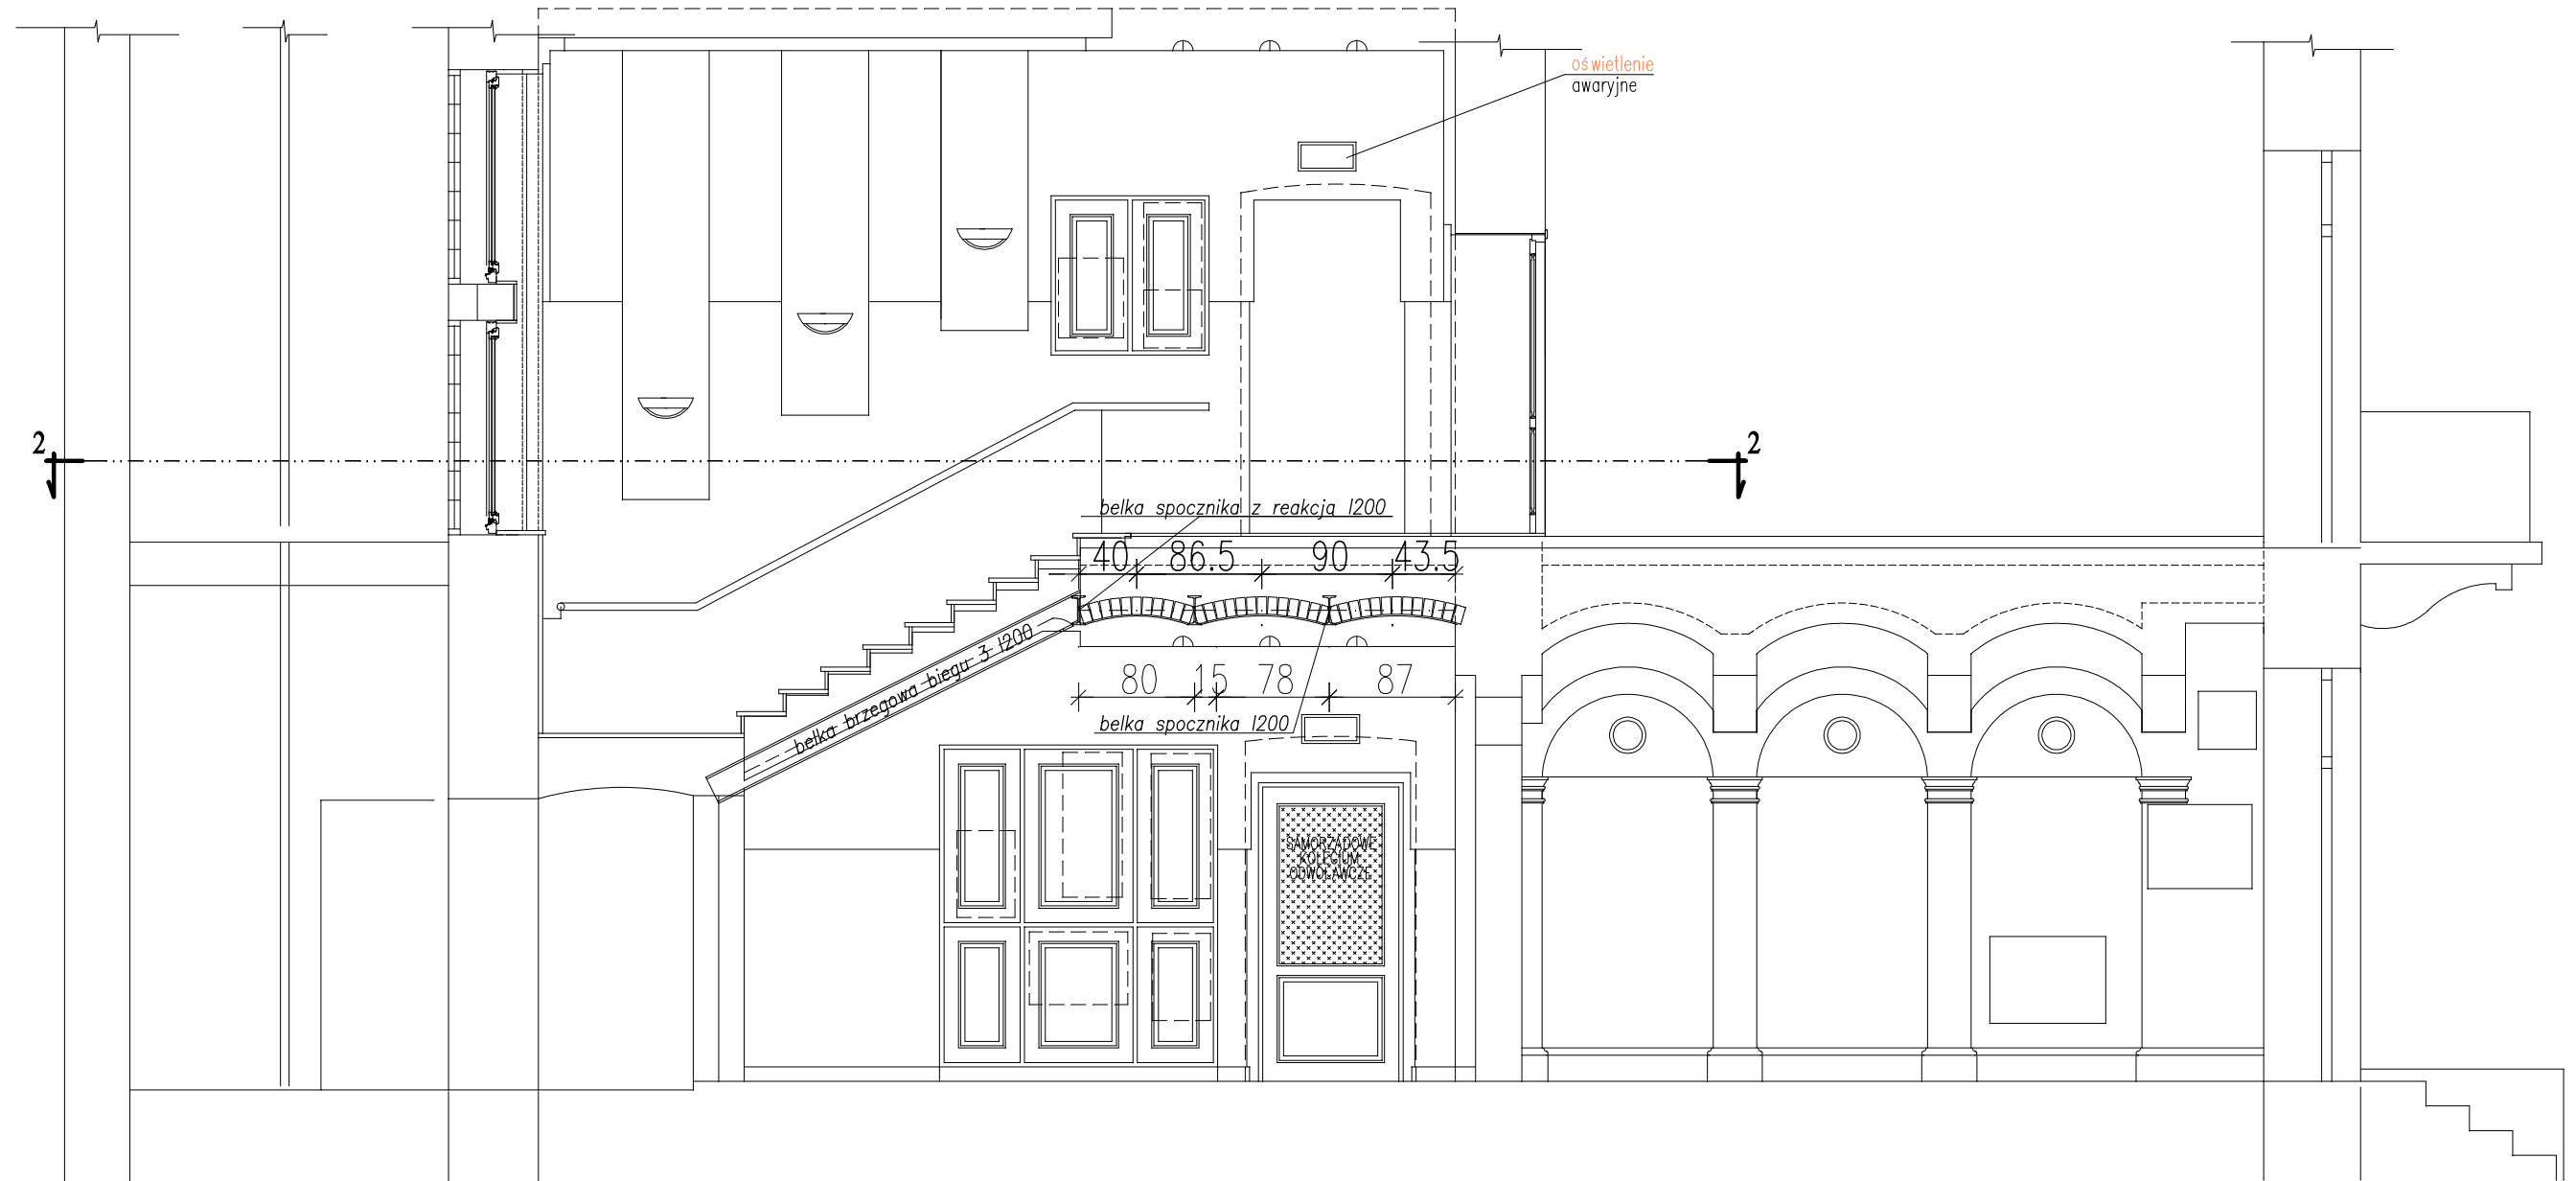

PRACOWNIA PROJEKTOWA <b>ARCHITEKT</b> 97-300 Piotrków Trybunalski ul. Krakowskie Przedmieście 20b		Temat – Obiekt Projekt remontu głównej klatki schodowej w budynku przy ul. Słowackiego 19 w Piotrkowie Trybunalskim	Skala: 1:50
Projektant arch. mgr inż. arch. Józef Dziubecki	Upraw. UAN.V.8388 89/89	Zamawiający Samorządowe Kolegium Odwoławcze ul. Słowackiego 19 97-300 Piotrków Tryb.	Data 11.2010
Projektant konstr. inż. Jan Adamus	Upraw. LOD/0475/P00K/06	Rysunek: Klatka schodowa i sień Przekrój 1-1	Rys.Nr K2