


KLATKA SCHODOWA TRÓJBIEGOWA ŁAMANA SKALA 1:50 RZUT 2-2

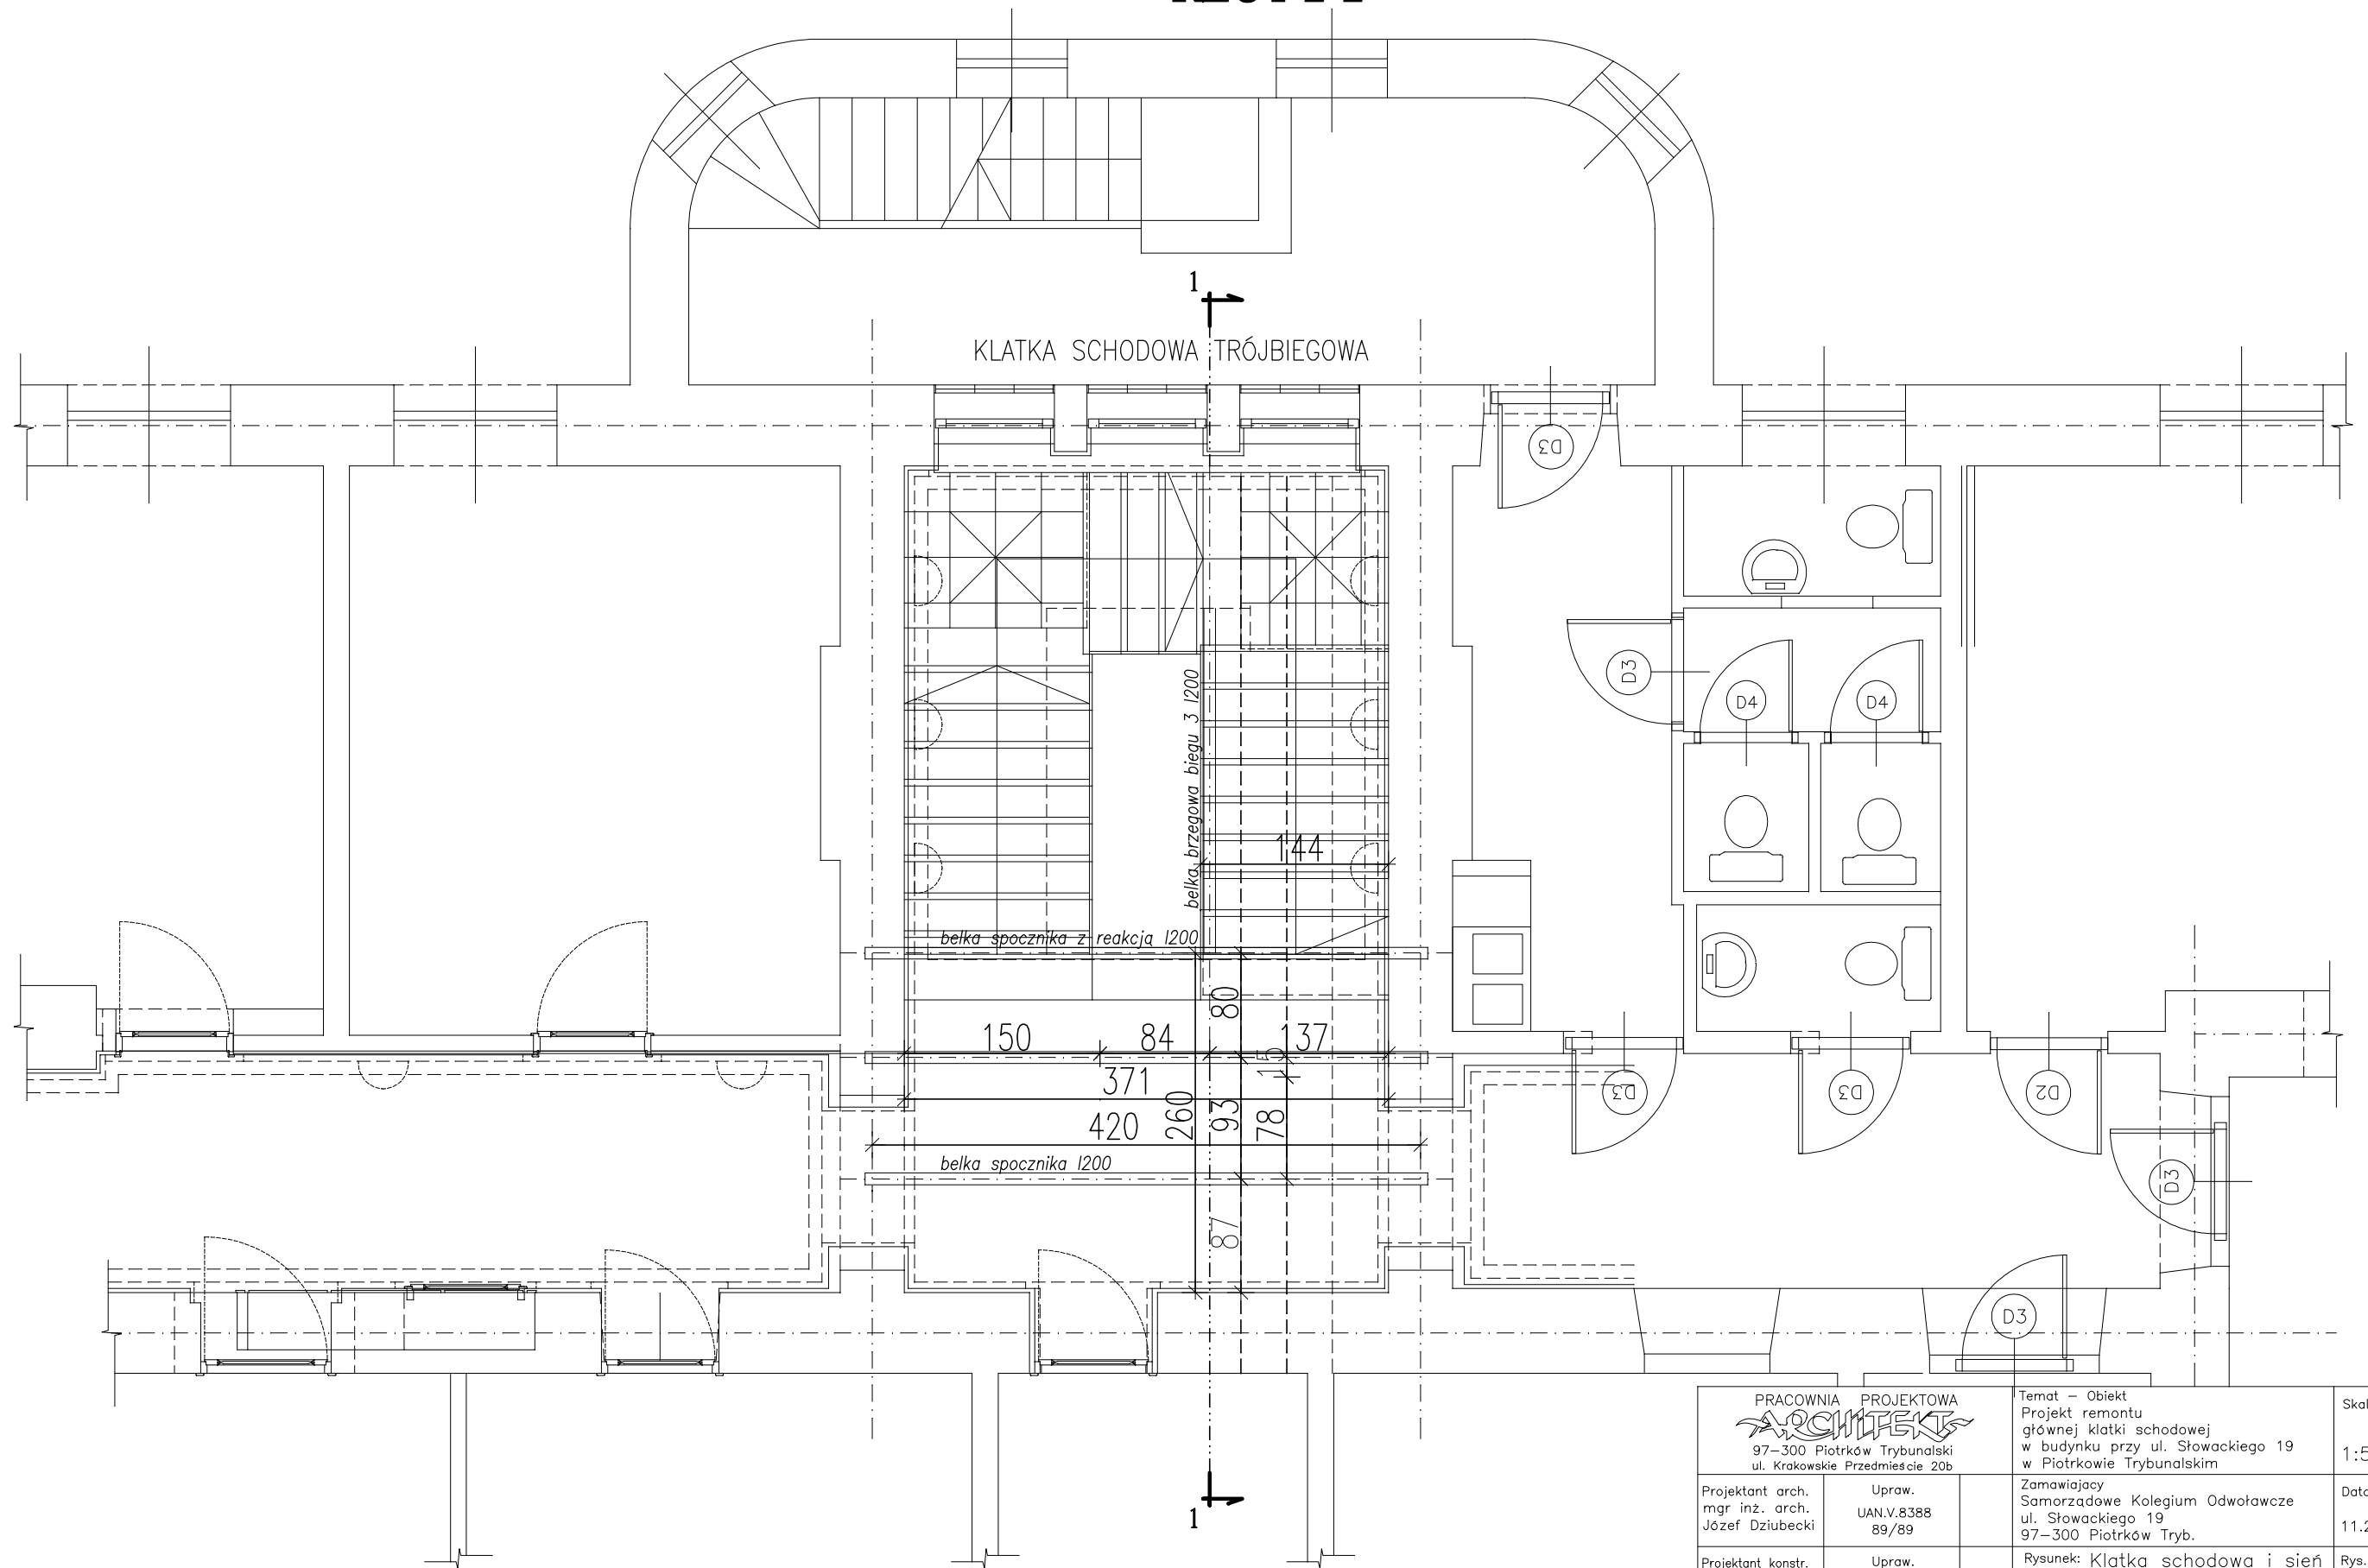

<p style="text-align: center;">PRACOWNIA PROJEKTOWA ARCHITEKT 97-300 Piotrków Trybunalski ul. Krakowskie Przedmieście 20b</p>		Temat - Obiekt Projekt remontu głównej klatki schodowej w budynku przy ul. Słowackiego 19 w Piotrkowie Trybunalskim	Skala: 1:50
Projektant arch. mgr inż. arch. Józef Dziubecki	Upraw. UAN.V.8388 89/89	Zamawiający Samorządowe Kolegium Odwoławcze ul. Słowackiego 19 97-300 Piotrków Tryb.	Data 11.2010
Projektant konstr. inż. Jan Adamus	Upraw. LOD/0475/P00K/06	Rysunek: Klatka schodowa i sień Rzut 2-2	Rys.Nr K1