

# Pomieszc. niezbędne do obsługi projektu IRSIP

pok. 7 – 53,3 m<sup>2</sup>  
 pok. 6 – 10,6 m<sup>2</sup>  
 pok. 8 – 10,4 m<sup>2</sup>  
 pok. 8A – 10,3 m<sup>2</sup>  
 pok. 9 – 10,6 m<sup>2</sup>  
 pok. 10 – 10,9 m<sup>2</sup>  
 pok. 11 – 10,3 m<sup>2</sup>  
 pok. 9A – 0,2 m<sup>2</sup>  
 kor. 1B – 16,9 m<sup>2</sup>  
 kor. 1C – 12,8 m<sup>2</sup>

RAZEM: 146,3 m<sup>2</sup>


pok. 4 – 11,2 m<sup>2</sup>  
 pok. 5 – 10,8 m<sup>2</sup>  
 kor. 1D – 10,7 m<sup>2</sup>

RAZEM: 32,7 m<sup>2</sup>

SUMA: 179 M<sup>2</sup>

– pomieszczenia MODGIK

– pomieszczenia ewidencji gruntów

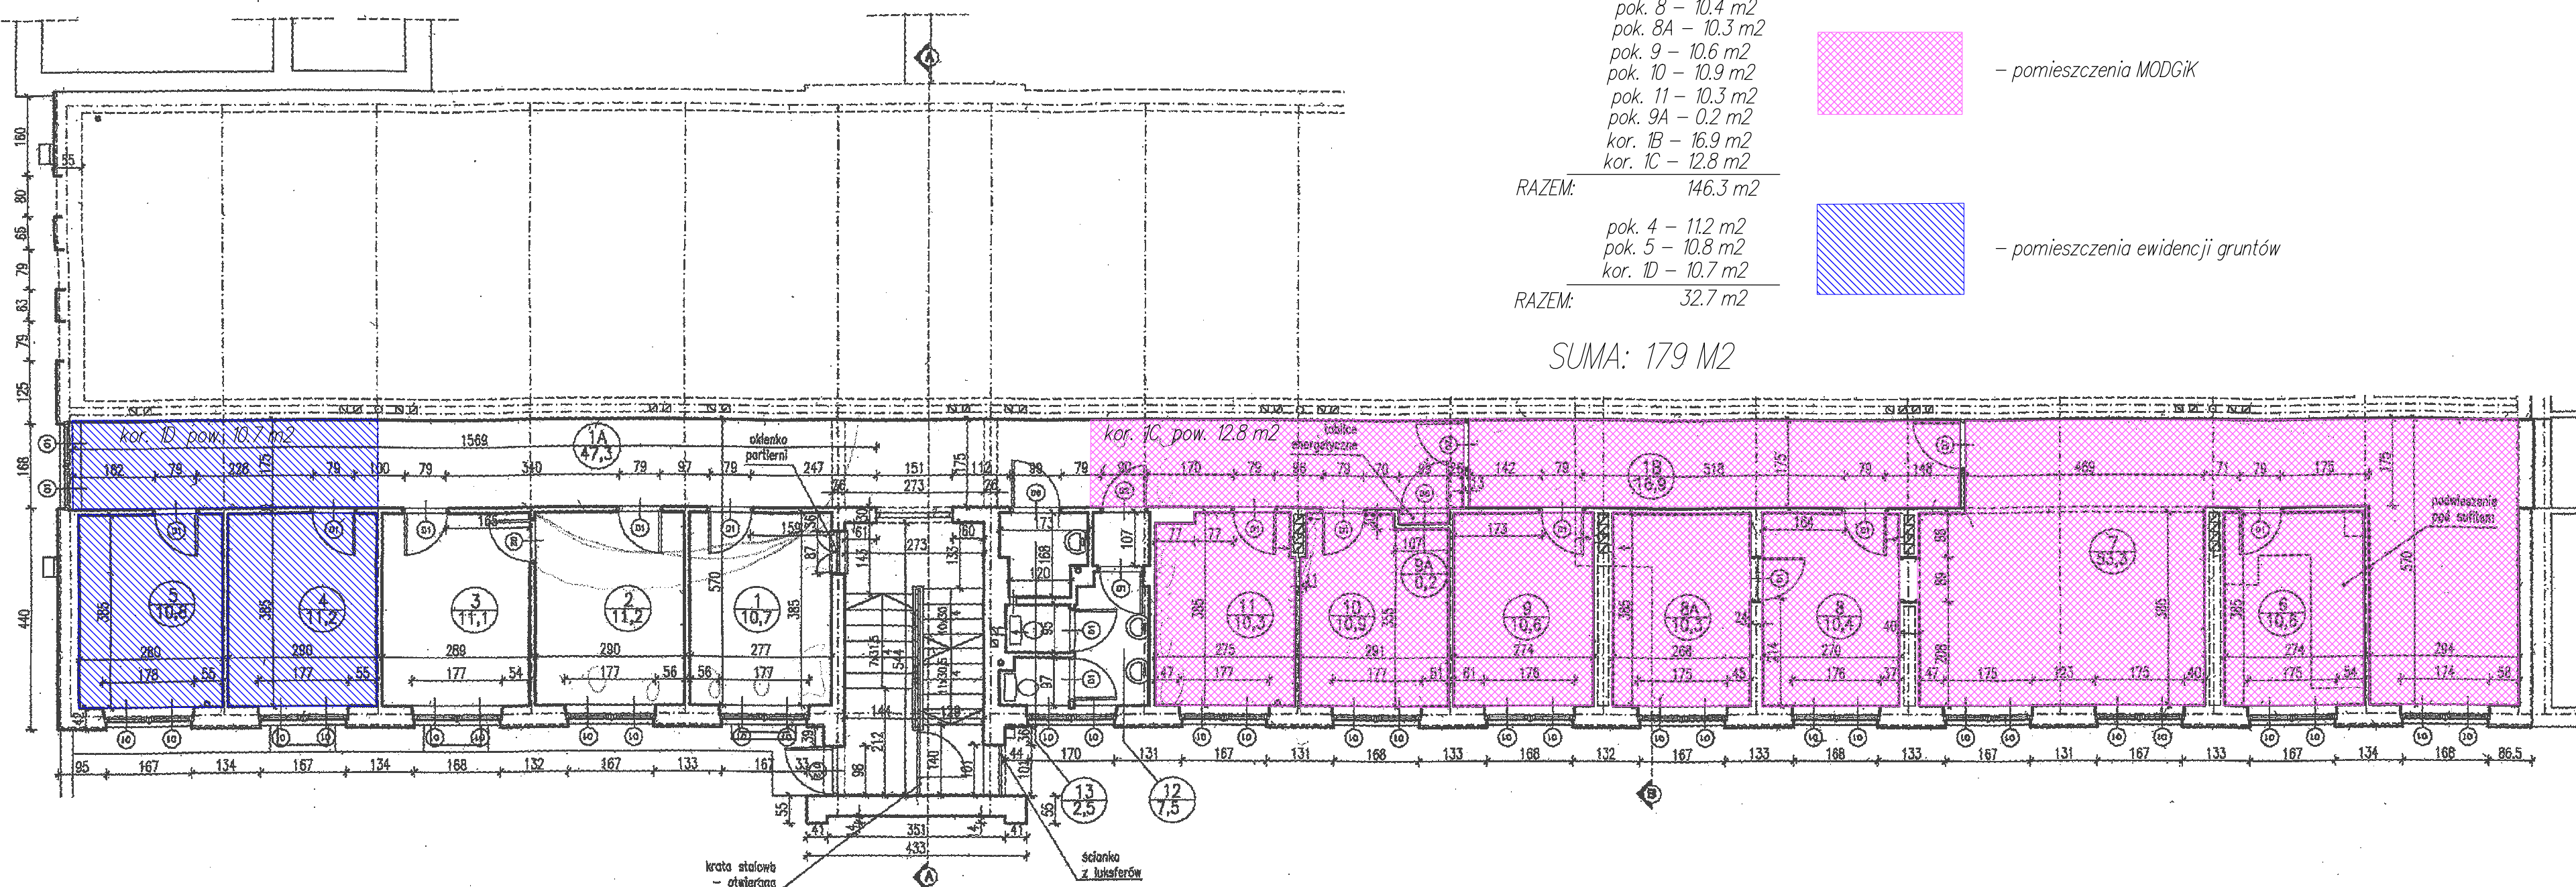

## RZUT PARTERU

1  
21,4  
numer pomieszczenia  
powierzchnia użytkowa

Stalarka drzwiowa

- D1 drzwi wewn. z ościeżnicą stalową – wymiar w świetle 79x200cm
- D2 drzwi wewn. z ościeżnicą stalową – wymiar w świetle 80x200cm
- D3 drzwi wewn. z ościeżnicą stalową – wymiar w świetle 69x200cm
- D4 drzwi wewn. z ościeżnicą stalową – wymiar w świetle 59x200cm
- D5 drzwi wewn. z ościeżnicą stalową – wymiar w świetle 90x200cm
- D6 drzwi wewn. z ościeżnicą stalową – wymiar w świetle 89x200cm

- D7 drzwi wewn. z ościeżnicą drewn. – wymiar w świetle 90x200cm
- D8 drzwi wewn. z ościeżnicą drewn. – wymiar w świetle 89x200cm
- D9 drzwi wewn. z ościeżnicą stal. – wymiar w świetle 100x200cm
- D10 drzwi wewn. z ościeżnicą drewn. – wymiar w świetle 139x200cm
- D11 drzwi wewn. z ościeżnicą drewn. – wymiar w świetle 80x200cm
- D12 drzwi zewnętrzne aluminiowe – wymiar w świetle 90x200cm

Stalarka okienna

- O1 okno zespolone o wym. 75x153 cm w świetle ościeżnicy
- O2 okno zespolone o wym. 75x73 cm w świetle ościeżnicy

POWIERZCHNIA UŻYTKOWA

ogółem: 245,8 m<sup>2</sup>

w tym : powierzchnia pokoi – 181,6 m<sup>2</sup>  
 : powierzchnia komunikacji – 64,2 m<sup>2</sup>

|   |                                |   |                   |
|---|--------------------------------|---|-------------------|
| Pracownia Projektowa<br><b>ARCHITEKT</b><br>97-808 Piotrków Trybunalski<br>ul. Krakowskie Przedmieście 20b<br>tel. 608 647488, 647647669 |                                | Temat – obiekt<br>Budynek Urzędu Miasta<br>przy ul. Szkolnej 28 w Piotrkowie Tryb.<br>INWENTARYZACJA | Skala<br>1:100    |
| Projektant<br>mgr inż. arch.<br>Józef Dziubecki                                                                                          | Uprawn.<br>UPA.V.6388<br>69/98 | Inspektor<br>Urząd Miasta<br>Piotrkowskiego                                                          | Data<br>06.2005r. |
| Rysunek<br>RZUT PARTERU   |                                |   | Rys.Nr<br>2.      |