



przekrój C-C

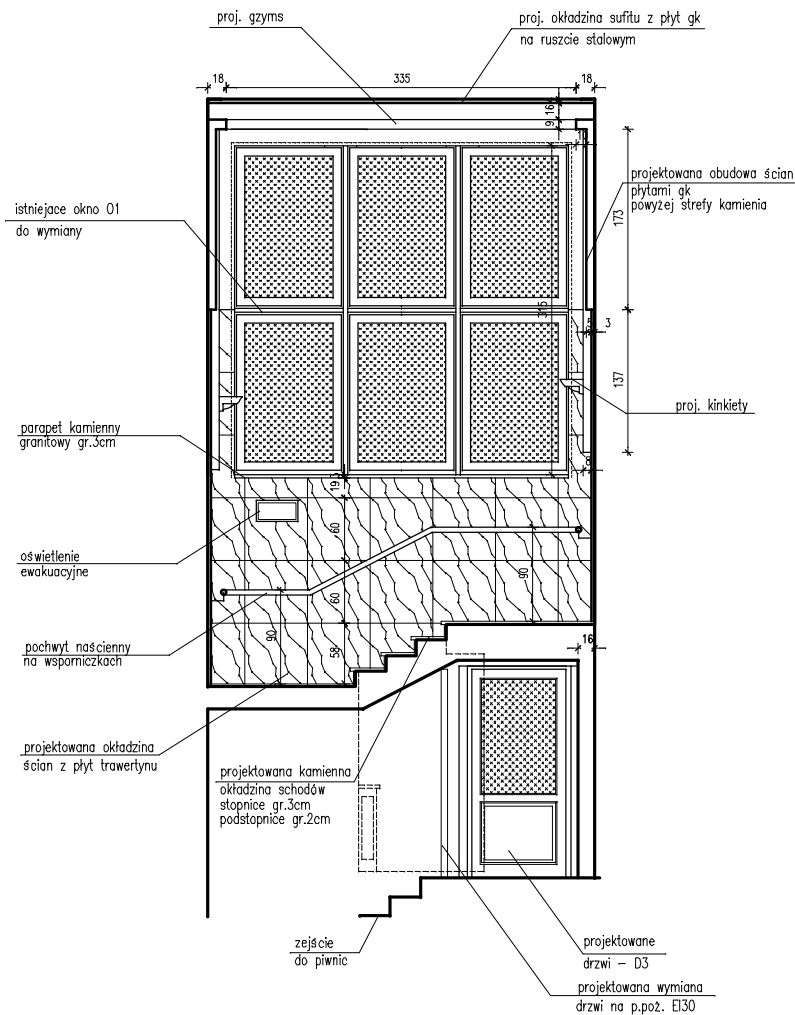

przekrój D-D

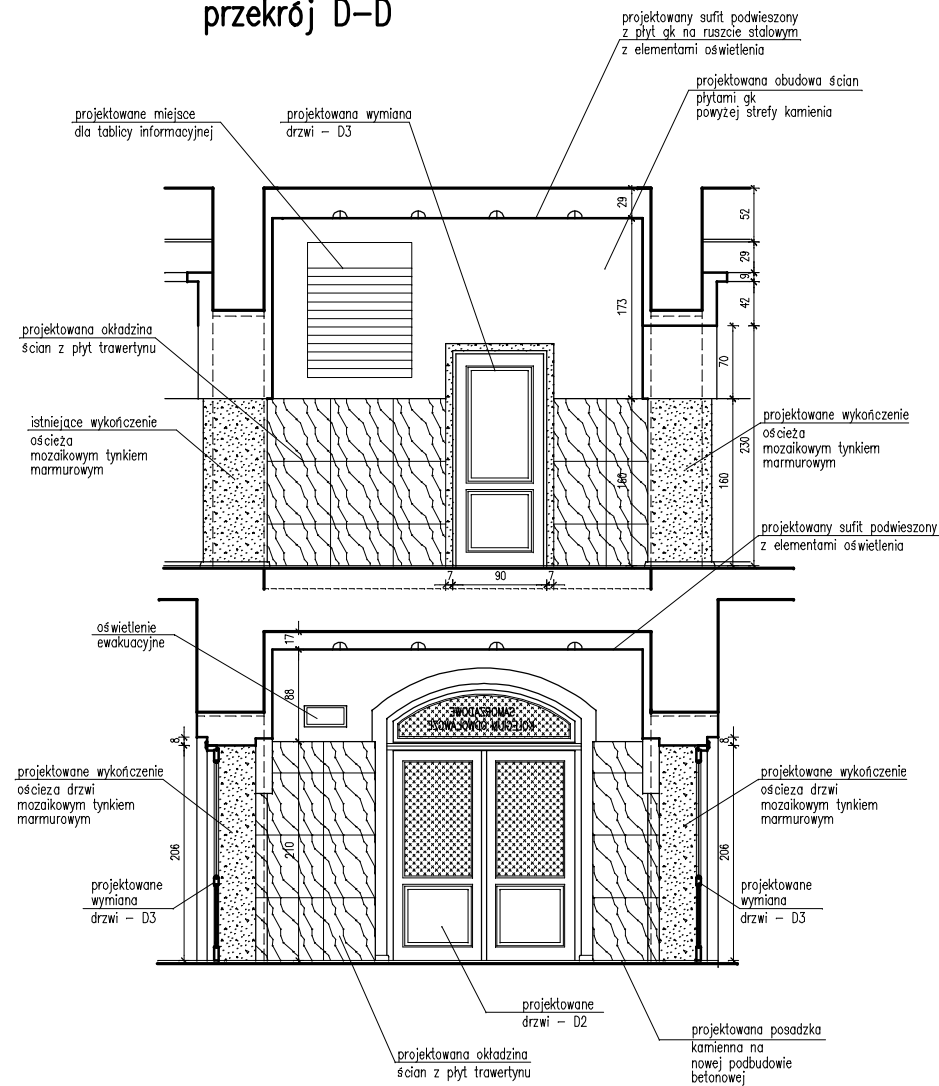

- Powierzchnia wykończona mozaikowym tynkiem marmurowym - 6,0m2
- Powierzchnia wykończona płytami trawertynu grubości 3cm - 25m2

PRACOWNIA PROJEKTOWA <b>ARCHITEKT</b> 97-300 Piotrków Trybunalski ul. Krakowskie Przedmieście 20b		Temat - Obiekt Projekt remontu główniej klatki schodowej w budynku przy ul. Słowackiego 19 w Piotrkowie Trybunalskim		Skala 1:50
Projektant arch. mgr inż. arch. Józef Dziubecki	Upraw. UAN.V.8388 89/89	Zamawiający Samorządowe Kolegium Odwoławcze ul. Słowackiego 19 97-300 Piotrków Tryb.		Data 11.2010
Rysunek		Klatka schodowa i sieni Przekrój C-C i D-D		Rys.Nr 8.