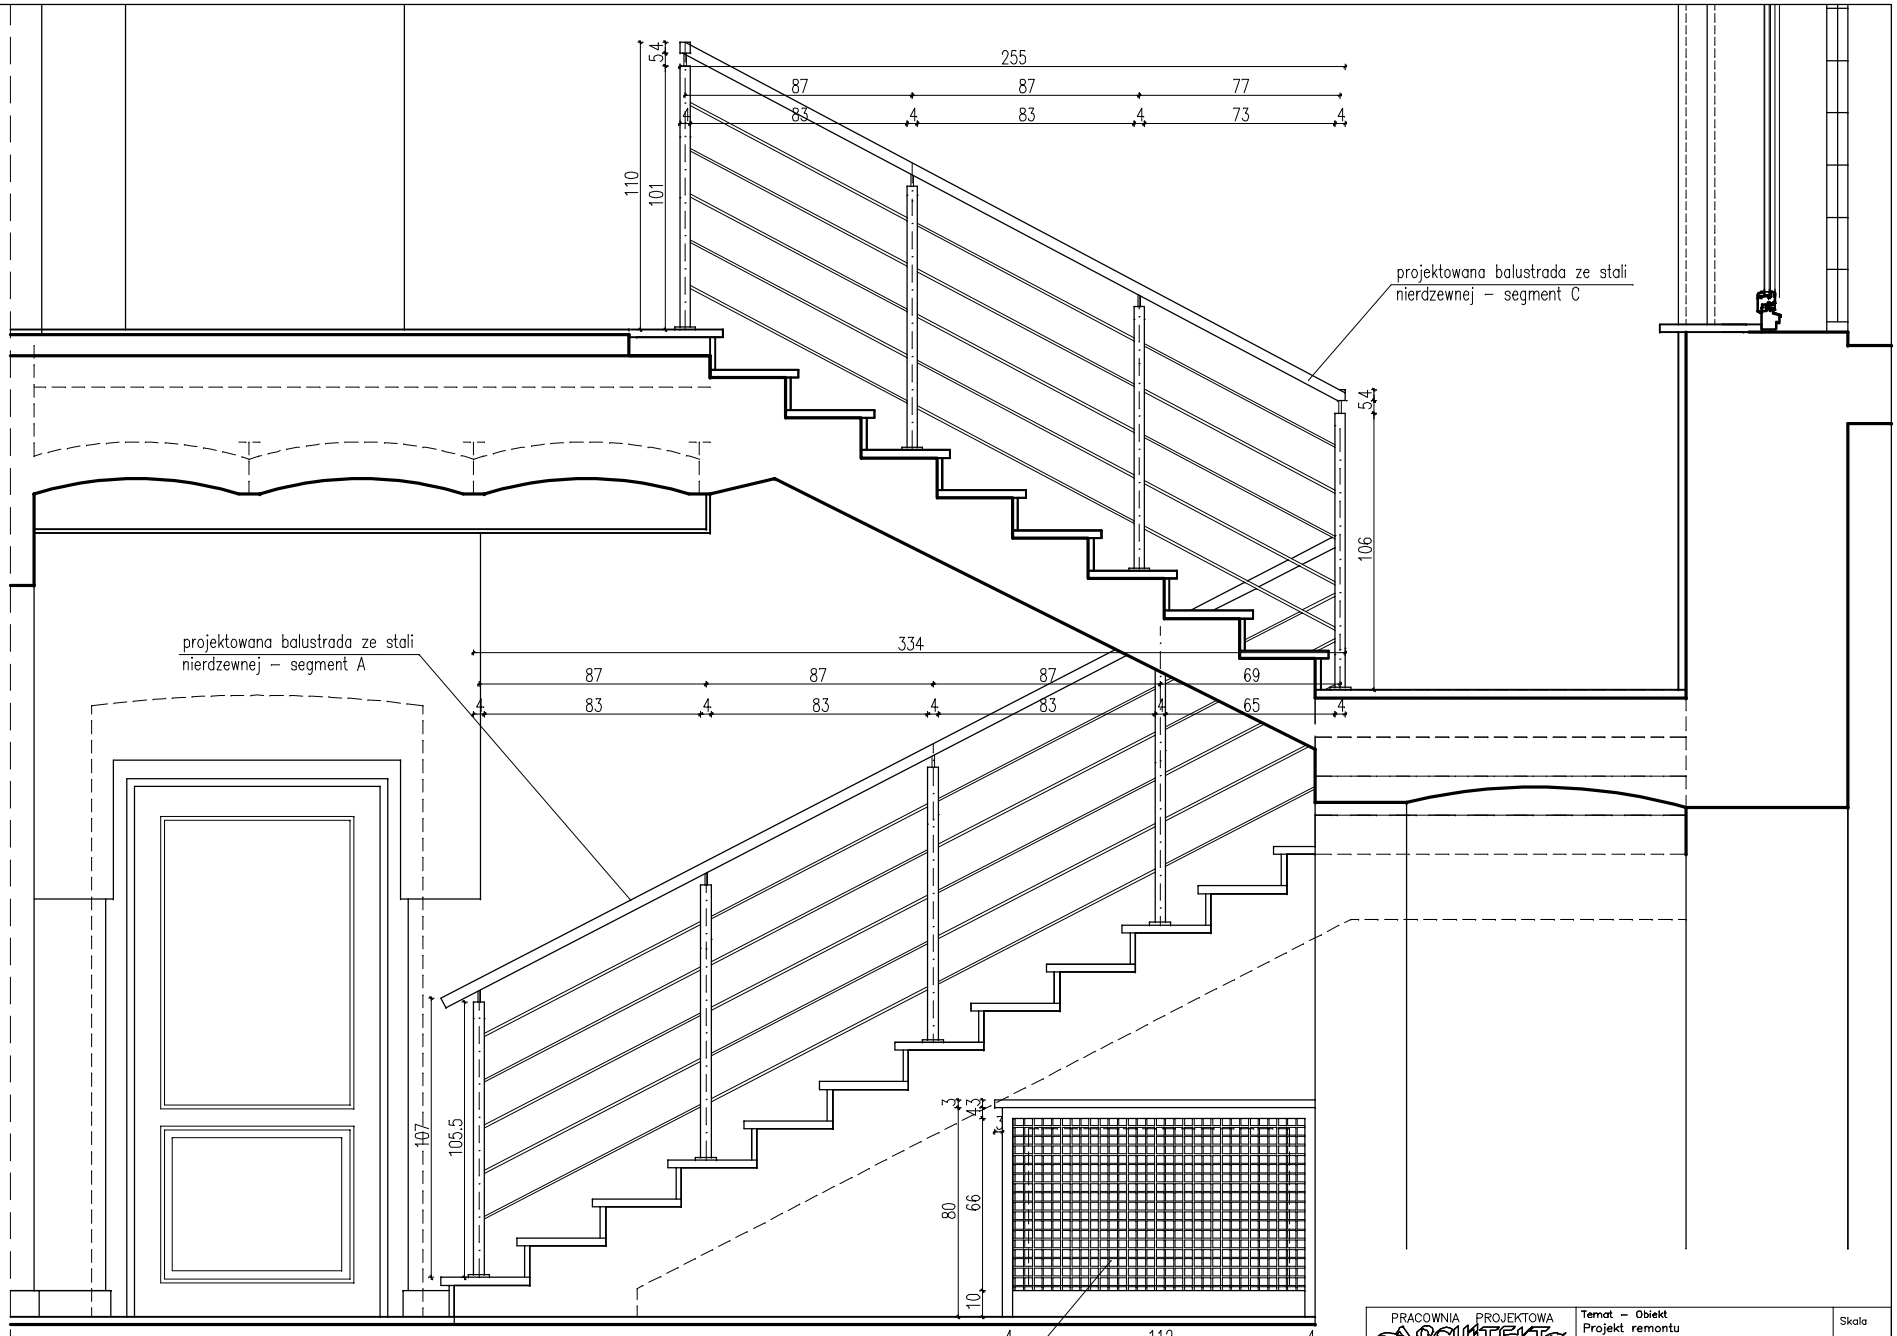

przekrój A–A

PRACOWNIA PROJEKTOWA ARCHITEKT 97–300 Piotrków Trybunalski ul. Krakowskie Przedmieście 20b		Temat – Obiekt: Projekt remontu głównej klatki schodowej w budynku przy ul. Słowackiego 19 w Piotrkowie Trybunalskim	Skala: 1:20
Projektant arch. mgr inż. arch. Józef Dziubecki	Upraw. UAN.V.8388 89/89	Zamawiający: Samorządowe Kolegium Odwoławcze ul. Słowackiego 19 97–300 Piotrków Tryb.	Data: 11.2010
		Rysunek: **Balustrada klatki schodowej – przekrój A–A**	Rys.Nr: 16.