

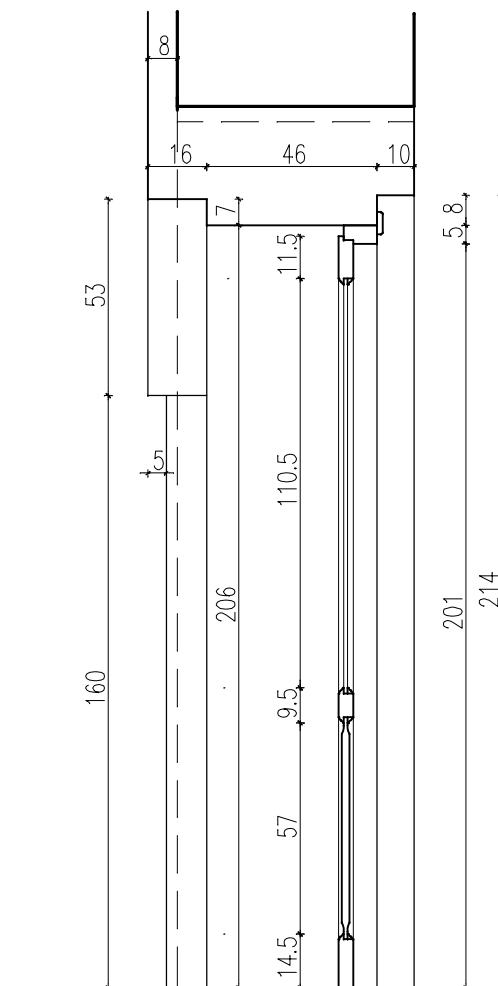


WIDOK Drzwi D3

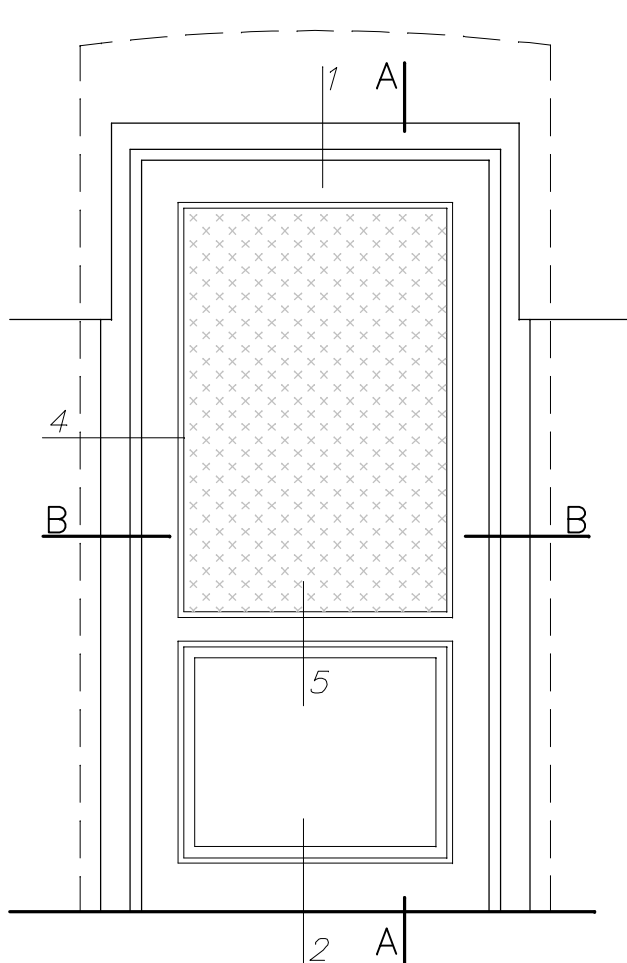

PRZEKRÓJ A-A

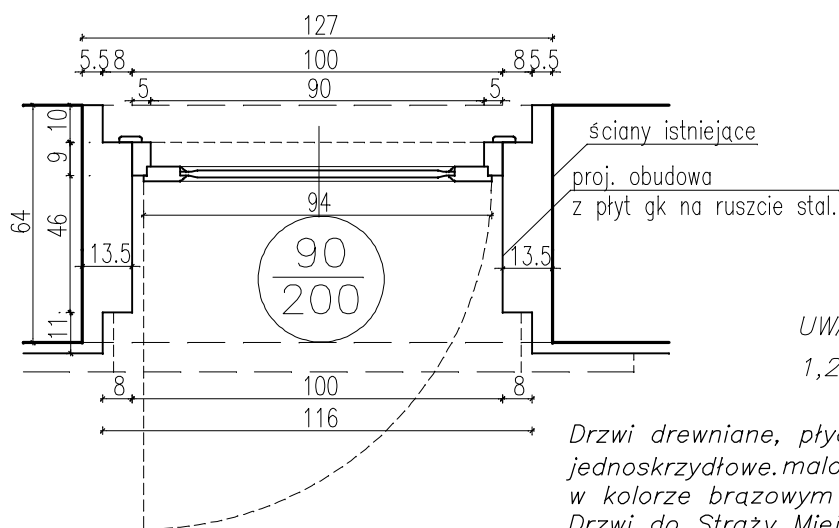

PRZEKRÓJ B-B

UWAGA

1,2,3... – numery detali

Drzwi drewniane, płycinowe, częściowo przeszklone, jednoskrzydłowe, malowane lakierem barwiącym w kolorze brązowym jak drzwi nowe istniejące na piętrze Drzwi do Straży Miejskiej wyposażone w zamek elektromagnetyczny. Szklenie bezpieczne P2, matowe. Przed zamówieniem drzwi wymiary otworów sprawdzić w naturze. Drzwi D3 – 3 szt. Prawe – 2 szt. , Lewe – 1 szt.

<p>PRACOWNIA PROJEKTOWA ARCHITEKT 97-300 Piotrków Trybunalski ul. Krakowskie Przedmieście 20b</p>			Temat – Obiekt Projekt remontu główniej klatki schodowej w budynku przy ul. Słowackiego 19 w Piotrkowie Trybunalskim	Skala 1:20
Projektant arch. mgr inż. arch. Józef Dziubecki	Upraw. UAN.V.8388 89/89		Zamawiający Samorządowe Kolegium Odwoławcze ul. Słowackiego 19 97-300 Piotrków Tryb.	Data 11.2010
			Rysunek Drzwi D3 – proj.	Rys.Nr 22.