



przekrój C-C

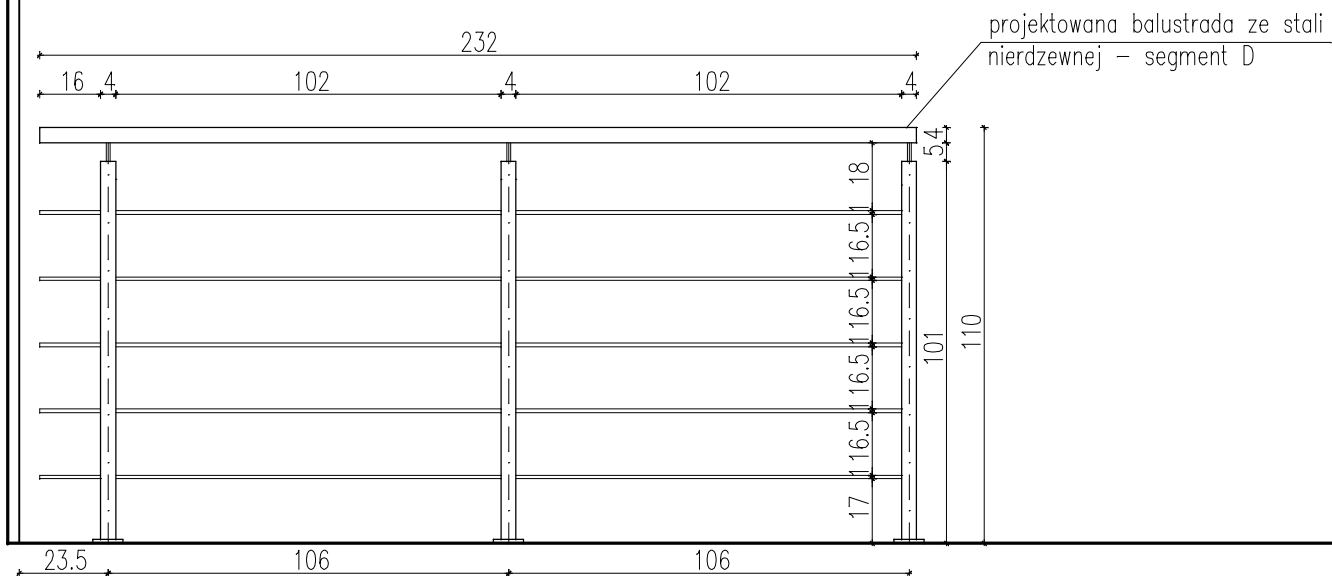

projektowana balustrada ze stali nierdzewnej – segment B

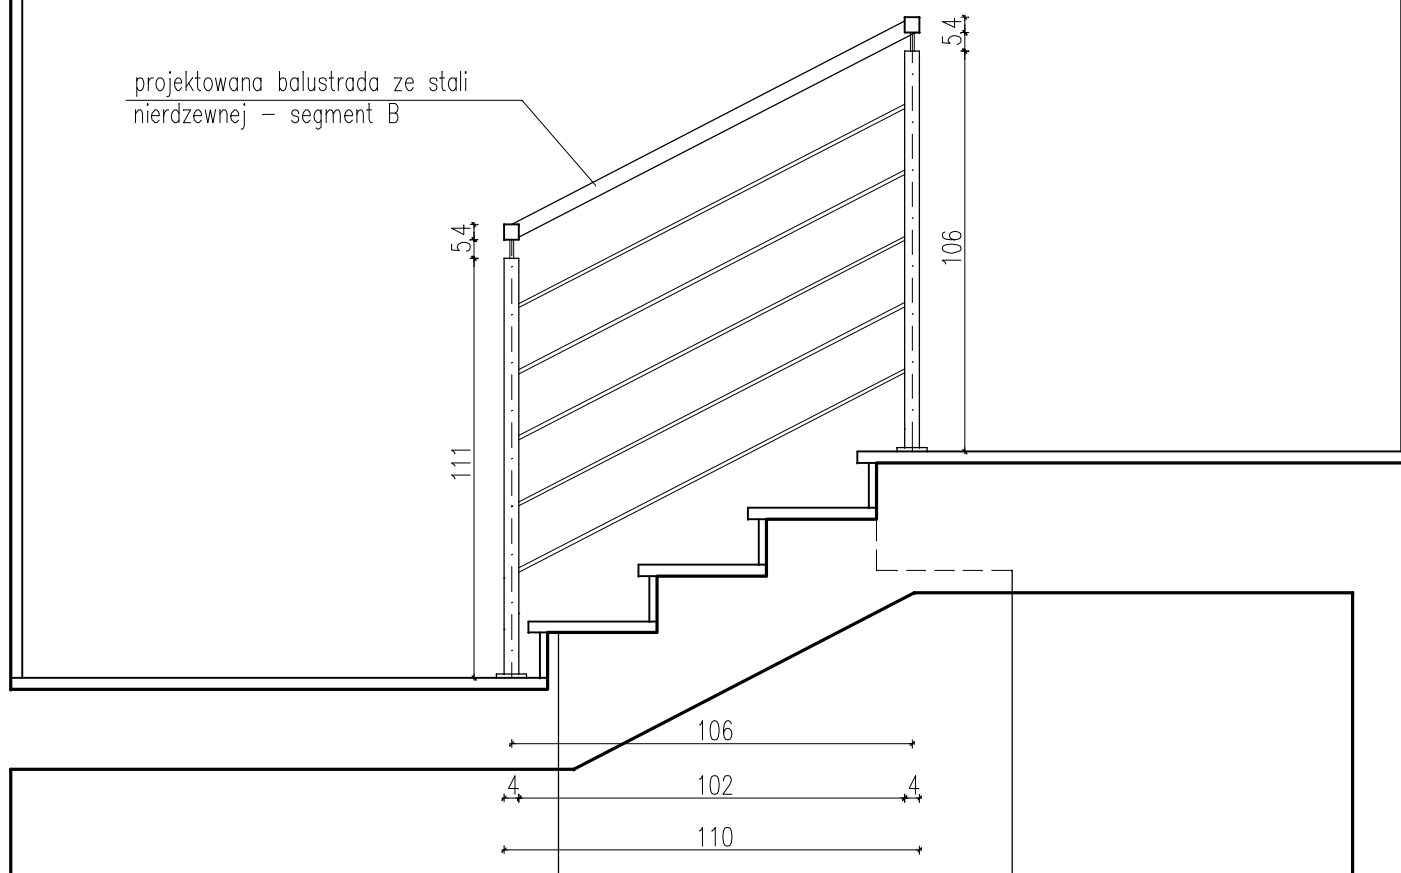

przekrój B-B

Projektowana balustrada ze stali nierdzewnej słupki o przekroju kwadratowym mocowane do stopni, pochwyt drewniany.

UWAGA

Przed zamówieniem wymiary elementów potwierdzić w naturze.

PRACOWNIA PROJEKTOWA ARCHITEKT 97-300 Piotrków Trybunalski ul. Krakowskie Przedmieście 20b		Temat – Obiekt Projekt remontu głównej klatki schodowej w budynku przy ul. Słowackiego 19 w Piotrkowie Trybunalskim	Skala 1:20
Projektant arch. mgr inż. arch. Józef Dziubecki	Upraw. UAN.V.8388 89/89	Zamawiający Samorządowe Kolegium Odwoławcze ul. Słowackiego 19 97-300 Piotrków Tryb.	Data 11.2010
		Rysunek Balustrada klatki schodowej-przekroje B-B,C-C	Rys.Nr 17.