przekrój B–B skala 1:50

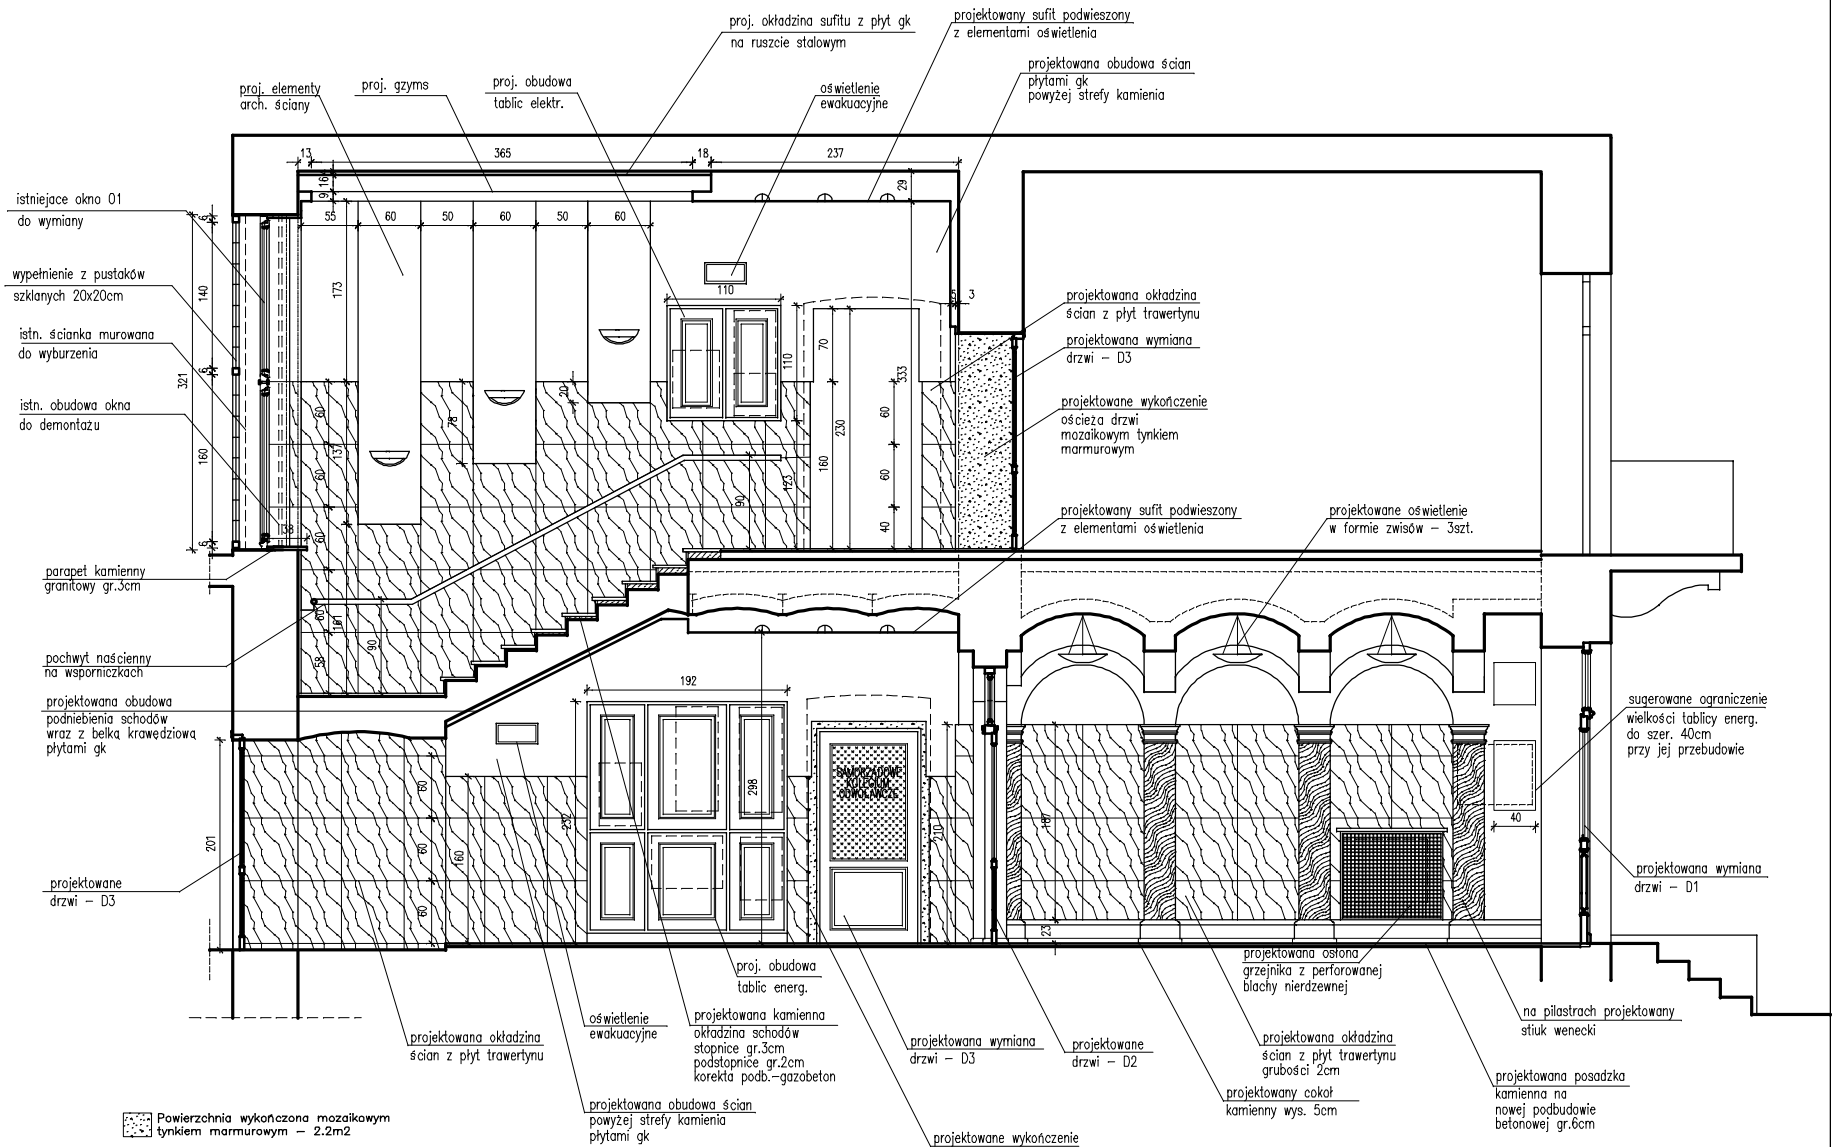

Powierzchnia wykończona mozaikowym tynkiem marmurowym – 2.2m2

Powierzchnia wykończona płytami trawertynu grubości 2cm – 6.0m2

Powierzchnia wykończona płytami trawertynu grubości 3cm – 18m2

Powierzchnia wykończona stiukiem weneckim – 3.5m2

PRACOWNIA PROJEKTOWA ARCHITEKT 97–300 Piotrków Trybunalski ul. Krakowskie Przedmieście 20b		Temat – Obiekt: Projekt remontu głównej klatki schodowej w budynku przy ul. Słowackiego 19 w Piotrkowie Trybunalskim	Skala: 1:50
Projektant arch. mgr inż. arch. Józef Dziubecki	Upraw. UAN.V.8388 89/89	Zamawiający: Samorządowe Kolegium Odwoławcze ul. Słowackiego 19 97–300 Piotrków Tryb.	Data: 11.2010
		Rysunek: Klatka schodowa i sień Przekrój B–B	Rys.Nr: 7.