

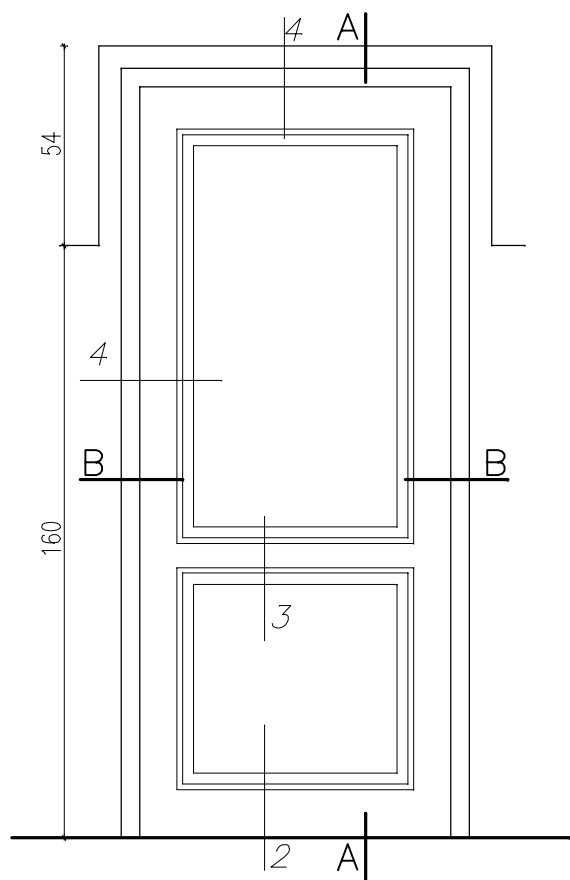


# WIDOK Drzwi D7

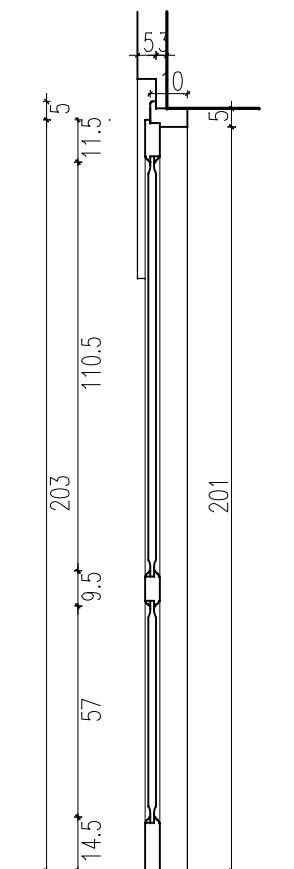

PRZEKRÓJ B-B

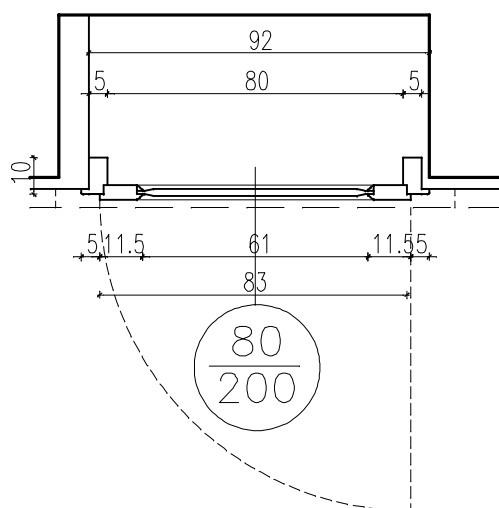

PRZEKRÓJ A-A

## UWAGA

1,2,3... – numery detali

Drzwi drewniane, płycinowe, pełne,  
jednoskrzydłowe do szafy wnękowej.  
Malowane lakierem barwiącym  
w kolorze brązowym jak drzwi nowe istniejące na piętrze  
Przed zamówieniem drzwi  
wymiary otworów sprawdzić w naturze.  
Drzwi D7 – 1 szt. Prawe

<p>PRACOWNIA PROJEKTOWA <b>ARCHITEKT</b> 97-300 Piotrków Trybunalski ul. Krakowskie Przedmieście 20b</p>			<p>Temat – Obiekt Projekt remontu głównej klatki schodowej w budynku przy ul. Słowackiego 19 w Piotrkowie Trybunalskim</p>	<p>Skala 1:20</p>
<p>Projektant arch. mgr inż. arch. Józef Dziubecki</p>	<p>Upraw. UAN.V.8388 89/89</p>		<p>Zamawiający Samorządowe Kolegium Odwoławcze ul. Słowackiego 19 97-300 Piotrków Tryb.</p>	<p>Data 11.2010</p>
			<p>Rysunek <b>Drzwi D7 – proj.</b></p>	<p>Rys.Nr <b>28.</b></p>