


przekrój A-A skala 1:50

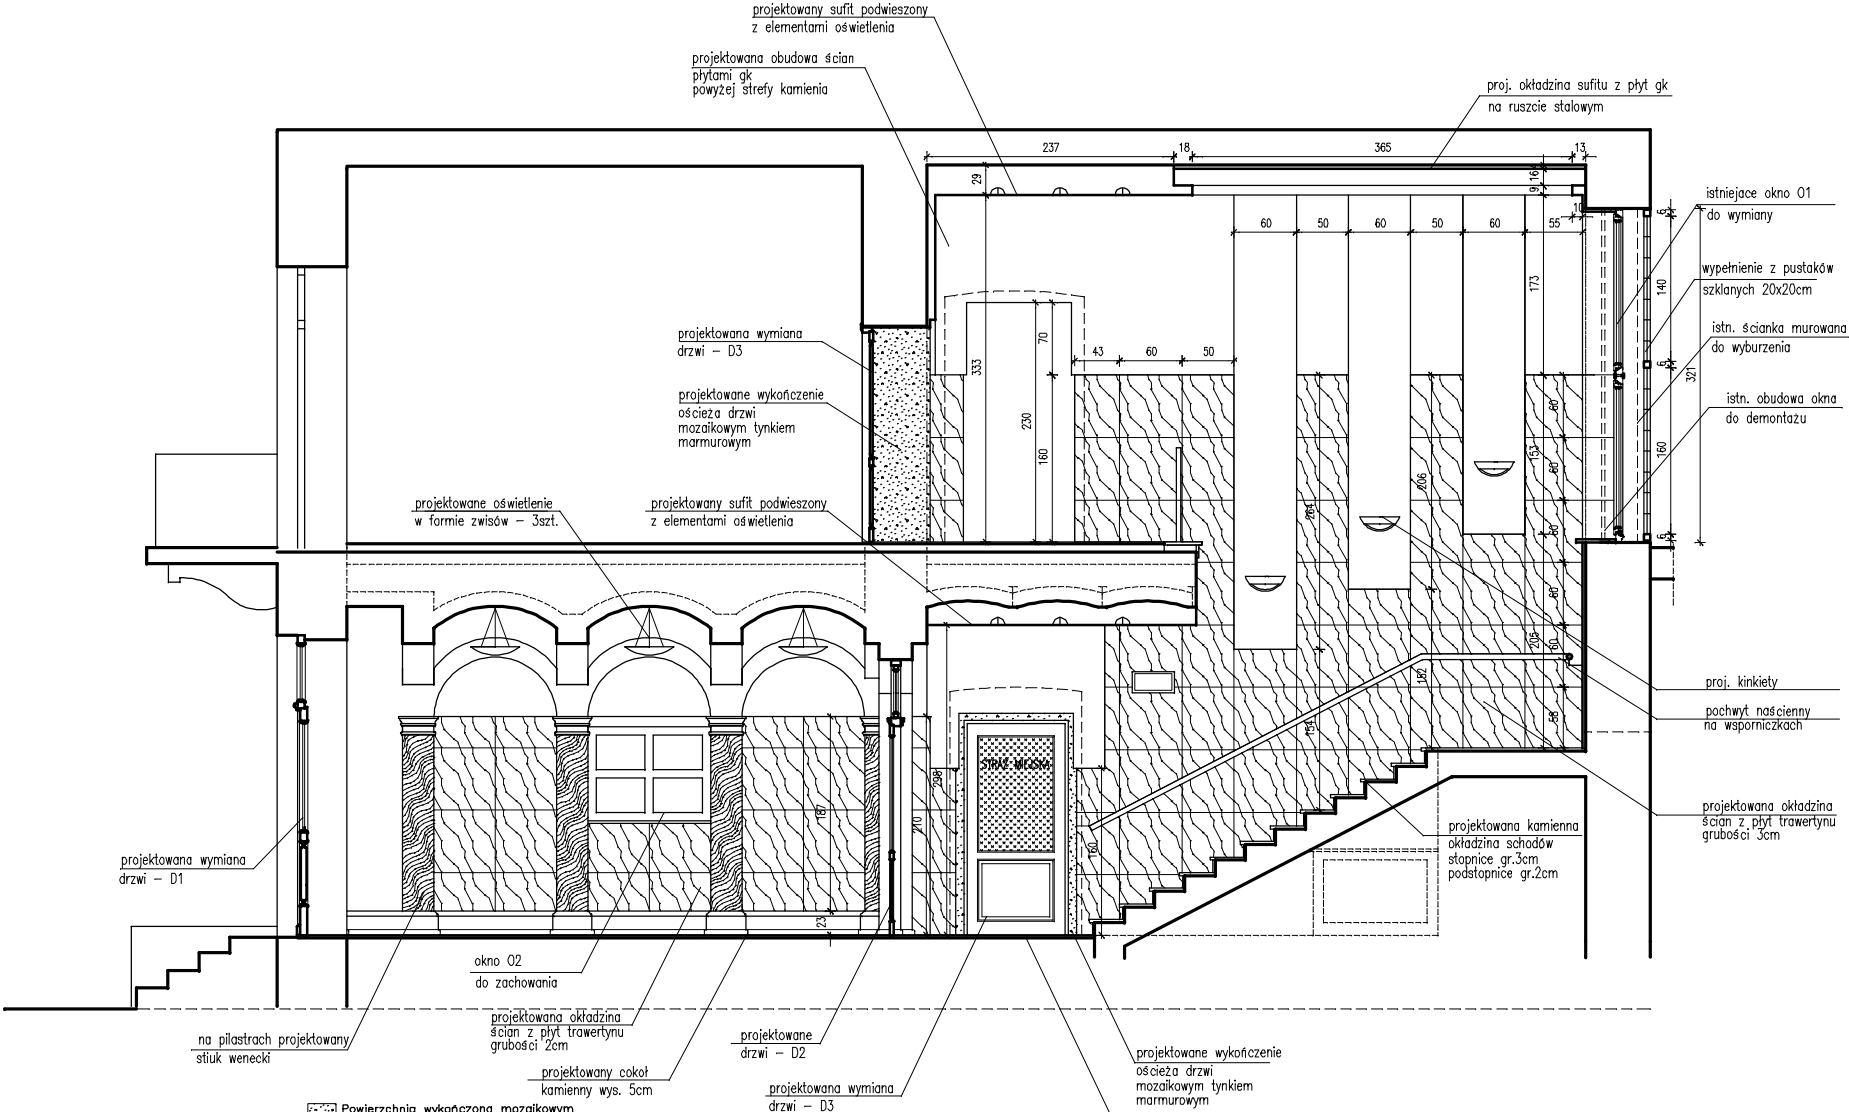

- Powierzchnia wykończona mozaikowym tynkiem marmurowym - 2.2m²
- Powierzchnia wykończona płytami trawertynu grubości 2cm - 5.5m²
- Powierzchnia wykończona płytami trawertynu grubości 3cm - 20m²
- Powierzchnia wykończona stiukiem weneckim - 3.5m²

PRACOWNIA PROJEKTOWA ACQUINTEK 97-300 Piotrków Trybunalski ul. Krakowskie Przedmieście 20b		Temat - Obiekt Projekt remontu główniej klatki schodowej w budynku przy ul. Słowackiego 19 w Piotrkowie Trybunalskim		Skala 1:50
Projektant arch. mgr inż. arch. Józef Dziubecki	Uprawn. UAN.V.8388 89/89	Zamawiający Samorządowe Kolegium Odwoławcze ul. Słowackiego 19 97-300 Piotrków Tryb.		Data 11.2010
Rysunek		Klatka schodowa i sieni Przekrój A-A		Rys.Nr 6.