

**Uchwała XI/213/11**  
**Rady Miasta Piotrkowa Trybunalskiego**  
**z dnia 31 sierpnia 2011 roku**

**w sprawie przystąpienia do sporządzenia miejscowego planu  
zagospodarowania przestrzennego terenów w rejonie ulic: Wojska Polskiego,  
Polnej i Armii Krajowej w Piotrkowie Trybunalskim**

Na podstawie art. 14 ustawy z dnia 27 marca 2003 r. o planowaniu i zagospodarowaniu przestrzennym (Dz. U. Nr 80, poz. 717 z późniejszymi zmianami<sup>1</sup>)

**Rada Miasta Piotrkowa Trybunalskiego, uchwala co następuje:**

- § 1.** Przystępuje się do sporządzenia miejscowego planu zagospodarowania przestrzennego terenów położonych w Piotrkowie Trybunalskim, którego granice wyznaczają:
- od północy: południowa linia rozgraniczająca ulicy Wojska Polskiego,
  - od południa: północna linia rozgraniczająca ulicy Polnej, południowa granica działki nr 19/1 obręb 23, linia wschód-zachód przebiegająca przez działkę nr ewid. 18/2 Obręb 23,
  - od zachodu: wschodnia linia rozgraniczająca ulicy Armii Krajowej.
- § 2.** Granice obszaru objętego niniejszą uchwałą określone są w załączniku graficznym, stanowiącym integralną część niniejszej uchwały.
- § 3.** Przedmiotem ustaleń planu będzie regulacja prawna umożliwiająca przeznaczenie terenów pod usługi, zabudowę wielofunkcyjną śródmiejską, skwer i parking.
- § 4.** Zobowiązuje się Prezydenta Miasta Piotrkowa Trybunalskiego do podjęcia procedury planistycznej określonej w ustawie z dnia 27 marca 2003 r. o planowaniu i zagospodarowaniu przestrzennym (Dz. U z 2003 r. Nr 80 poz. 717 z późniejszymi zmianami).
- § 5.** Uchwała podlega ogłoszeniu poprzez wywieszenie na tablicach ogłoszeń Urzędu Miasta w Piotrkowie Trybunalskim, oraz poprzez komunikat w prasie lokalnej i publikację w Internecie.
- § 6.** Uchwała wchodzi w życie z dniem podjęcia.




**PRZEWODNICZĄCY**  
**RADY MIASTA**

*Marian Błaszczewski*

<sup>1</sup> Zmiany opublikowano w Dz. U. z 2004 r. Nr 6, poz. 41, Nr 141, poz. 1492, z 2005 r. Nr 113, poz. 954, Nr 130, poz. 1087, z 2006 r. Nr 45, poz. 319, Nr 225, poz. 1635, z 2007 r. Nr 127, poz. 880, z 2008 r. Nr 123, poz. 803, Nr 199, poz. 1227, Nr 201, poz. 1237, Nr 220, poz. 1413, z 2010 r. Nr 24, poz. 124, Nr 75, poz. 474, Nr 106, poz. 675, Nr 119, poz. 804, Nr 130, poz. 871, Nr 149, poz. 996, Nr 155, poz. 1043, z 2011 r. z 2011 r. Nr 32, poz. 159.

Załącznik graficzny  
do Uchwały Nr XI/213/11  
Rady Miasta Piotrkowa Trybunalskiego  
z dnia 31 sierpnia 2011 roku

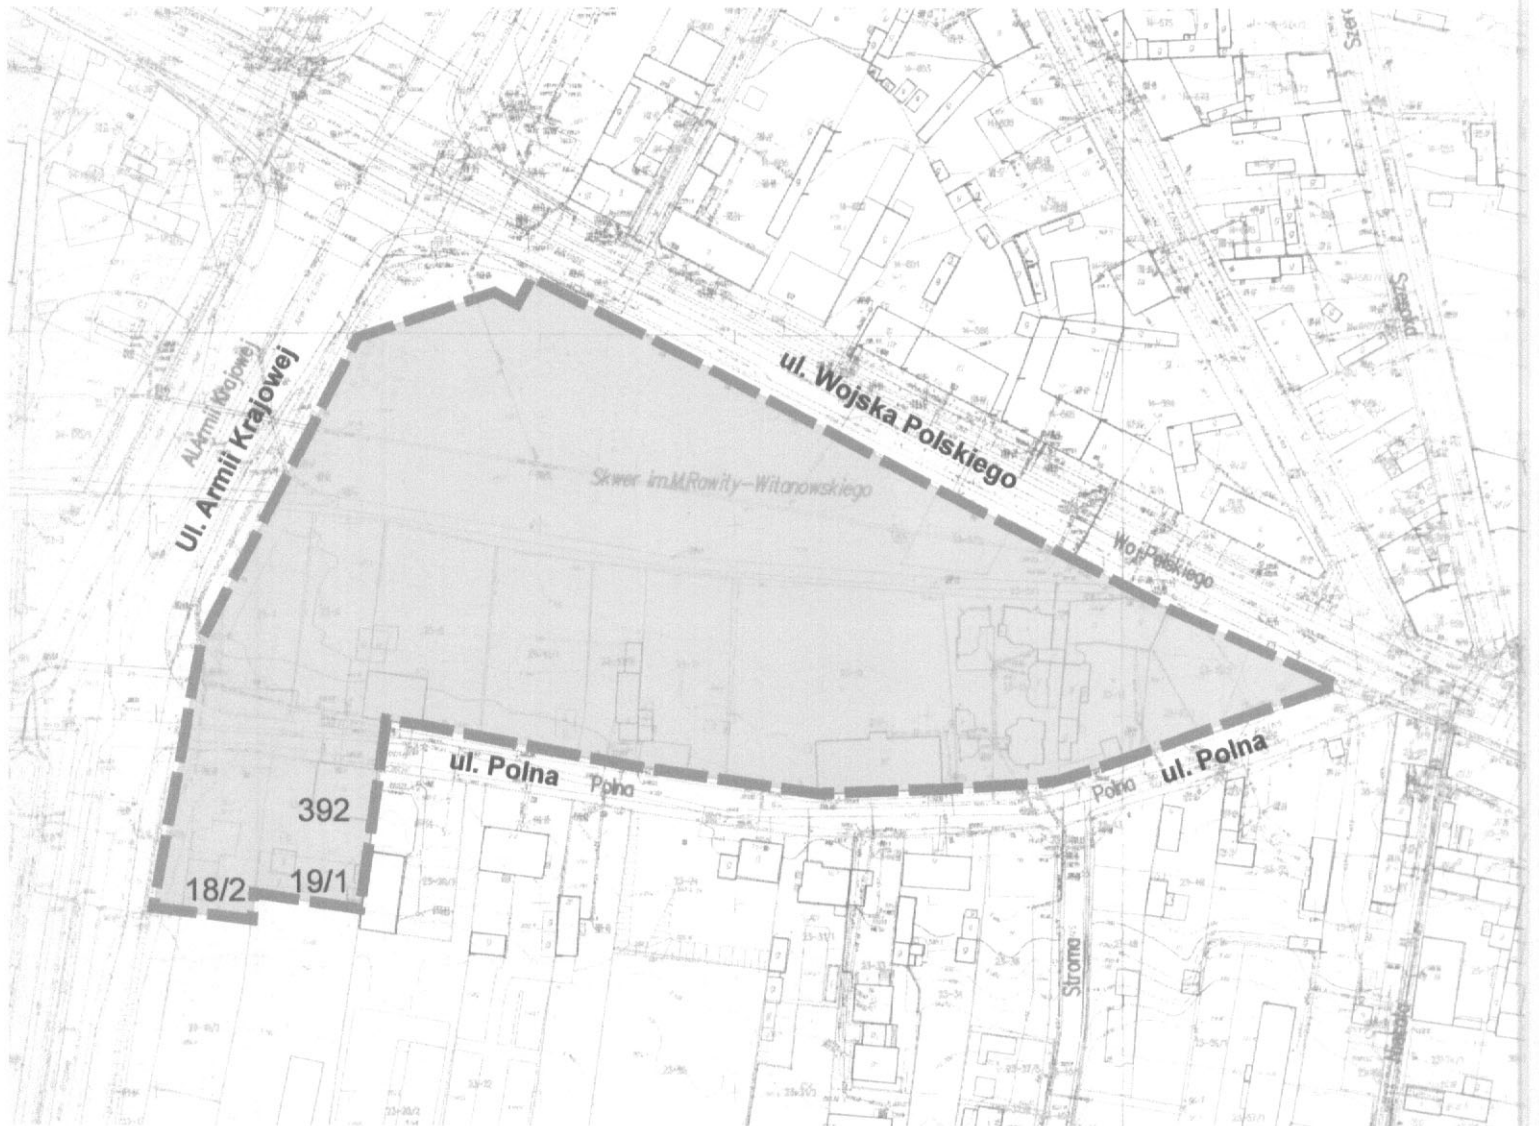

PRZEWODNICZĄCY  
RADY MIASTA

Marian Błaszczyński

LEGENDA

— — — — — Granica opracowania planu  
Skala 1:2000