

**UCHWAŁA NR XI/216/11  
RADY MIASTA PIOTRKOWA TRYBUNALSKIEGO  
z dnia 31 sierpnia 2011 roku**

**w sprawie przystąpienia do sporządzenia  
miejscowego planu zagospodarowania przestrzennego w rejonie ulicy  
Leśników w Piotrkowie Trybunalskim**

Na podstawie art. 14 ustawy z dnia 27 marca 2003 r. o planowaniu i zagospodarowaniu przestrzennym (Dz. U. Nr 80, poz. 717 z późniejszymi zmianami<sup>1</sup>)

**Rada Miasta Piotrkowa Trybunalskiego, uchwala co następuje**

- §1.** Przystępuje się do sporządzenia miejscowego planu zagospodarowania przestrzennego terenów położonych w Piotrkowie Trybunalskim, którego granice wyznaczają:
- od północy: północna granica działek nr ewid. od 3/5 do 3/7 wraz z częścią działki nr ewid. 3/16 obręb 8 (obecnie sad) dalej jako przedłużenie północnej linii rozgraniczającej ulicy Leśników w kierunku zachodnim oraz w odległości 10 m od południowo- zachodniej granicy działki nr ewid. 3/16 obręb 8 i linii rozgraniczającej ulicy Rakowskiej,
  - od południowego wschodu: południowo-wschodnia granica działek nr ewid. 3/16 i 3/5 obręb 8,
  - od południa: północna linia rozgraniczająca ulicy Miast Partnerskich,
  - od zachodu: wschodnia linia rozgraniczająca ulicy Rakowskiej,
  - do obszaru planu włączona jest droga do cmentarza szerokości 10 m z poszerzeniem na parking i teren cmentarza.
- § 2.** Granice obszaru objętego niniejszą uchwałą określone są w załączniku graficznym, stanowiącym integralną część niniejszej uchwały.
- § 3.** Przedmiotem ustaleń planu będzie regulacja prawna umożliwiająca przeznaczenie terenów pod usługi i zabudowę mieszkaniową jednorodzinną.
- § 4.** Zobowiązuje się Prezydenta Miasta Piotrkowa Trybunalskiego do podjęcia procedury planistycznej określonej w ustawie z dnia 27 marca 2003 r. o planowaniu i zagospodarowaniu przestrzennym (Dz. U z 2003 r. Nr 80 poz. 717 z późniejszymi zmianami).
- § 5.** Uchwała podlega ogłoszeniu poprzez wywieszenie na tablicach ogłoszeń Urzędu Miasta w Piotrkowie Trybunalskim, oraz poprzez komunikat w prasie lokalnej i publikację w Internecie.
- § 6.** Uchwała wchodzi w życie z dniem podjęcia.




**PRZEWODNICZĄCY  
RADY MIASTA**

*Marian Błaszczczyński*

<sup>1</sup> Zmiany opublikowano w Dz. U. z 2004 r. Nr 6, poz. 41, Nr 141, poz. 1492, z 2005 r. Nr 113, poz. 954, Nr 130, poz. 1087, z 2006 r. Nr 45, poz. 319, Nr 225, poz. 1635, z 2007 r. Nr 127, poz. 880, z 2008 r. Nr 123, poz. 803, Nr 199, poz. 1227, Nr 201, poz. 1237, Nr 220, poz. 1413, z 2010 r. Nr 24, poz. 124, Nr 75, poz. 474, Nr 106, poz. 675, Nr 119, poz. 804, Nr 130, poz. 871, Nr 149, poz. 996, Nr 155, poz. 1043, z 2011 r. z 2011 r. Nr 32, poz. 159.

Załącznik graficzny  
do Uchwały Nr XI/216/11  
Rady Miasta Piotrkowa Trybunalskiego  
z dnia 31 sierpnia 2011 roku

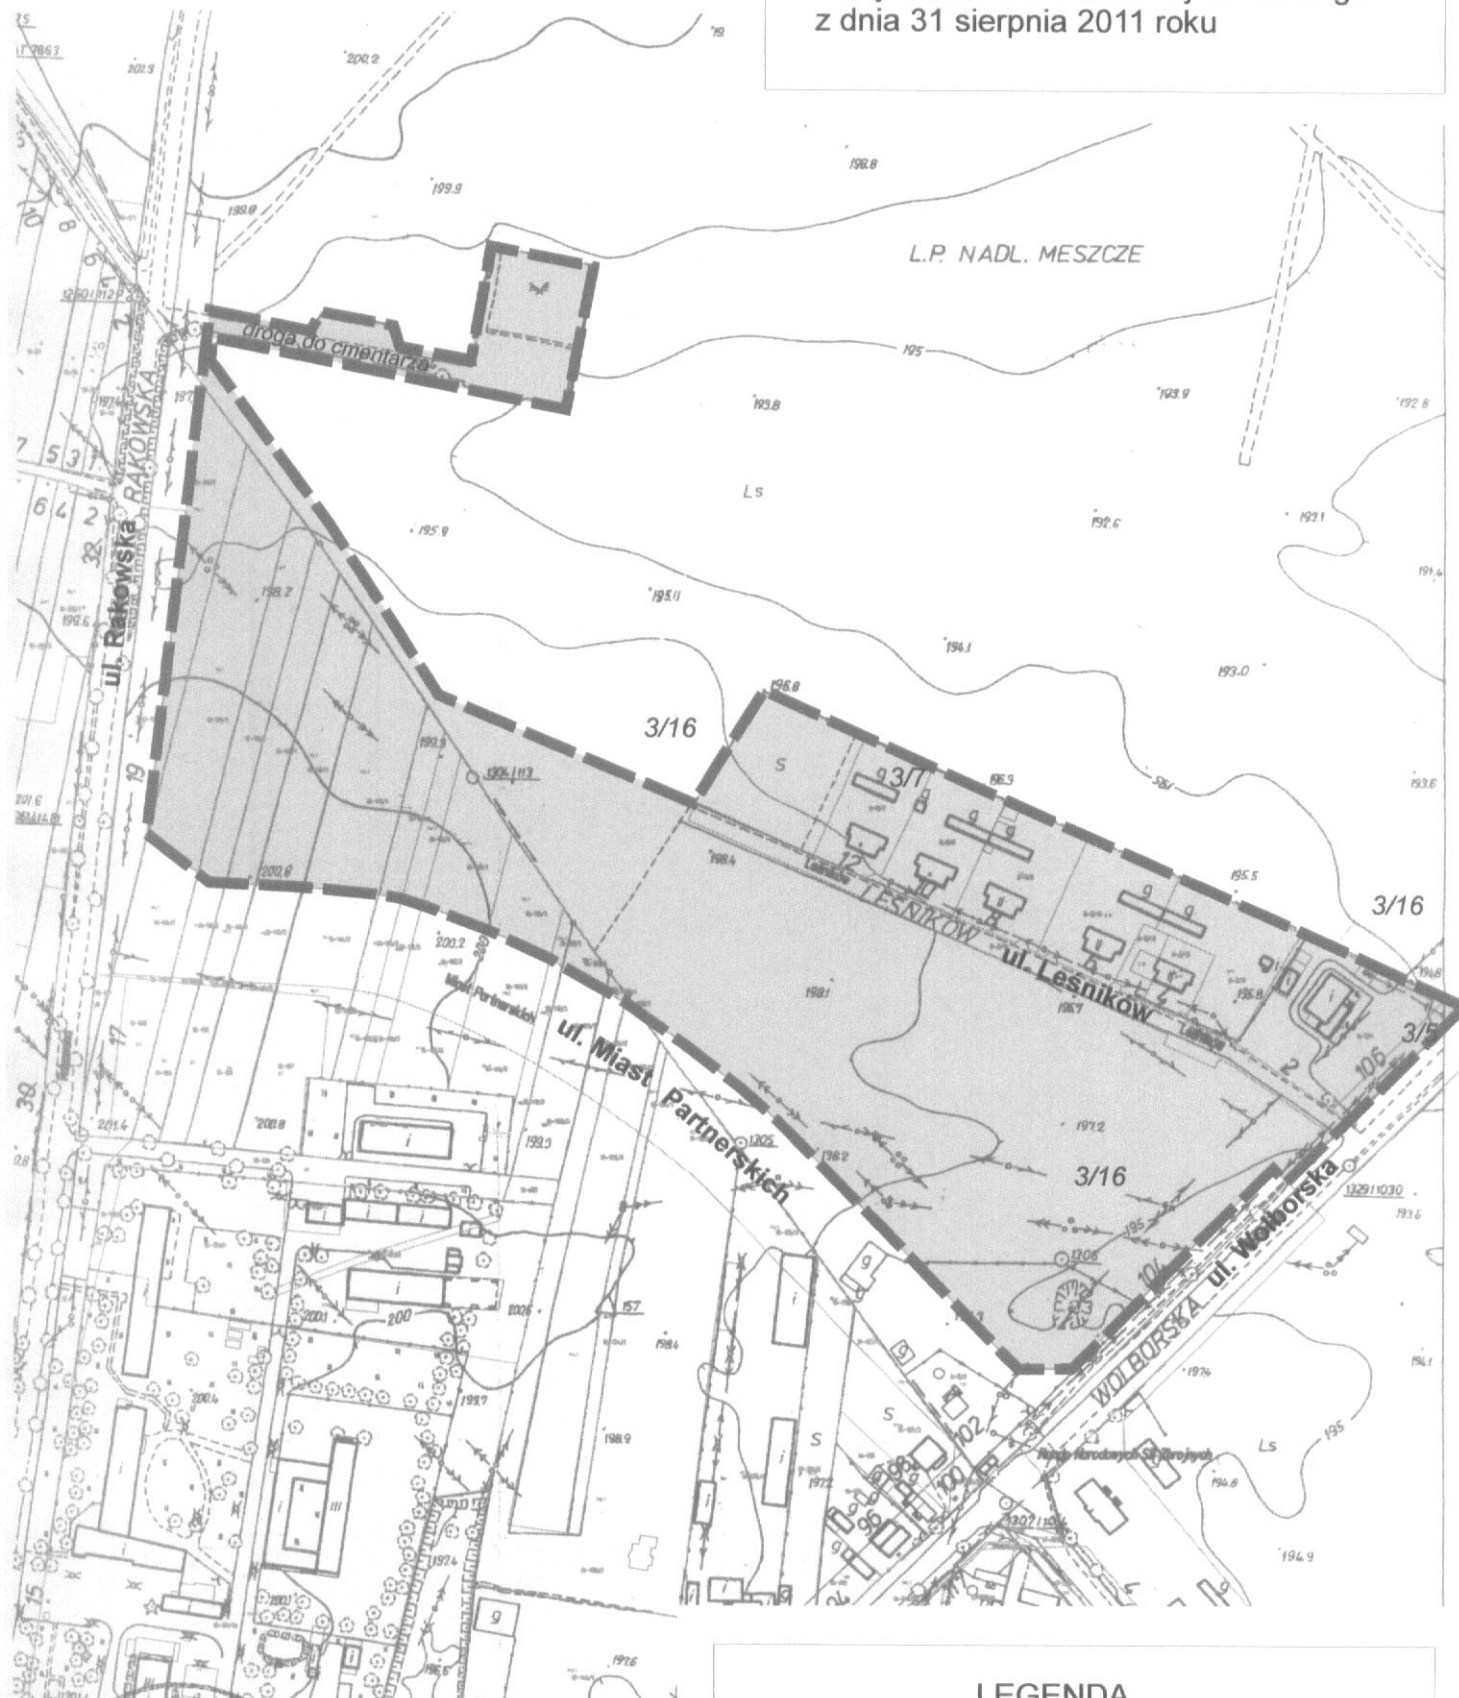

PRZEWODNICZĄCY  
RADY MIASTA

Marian Błaszczynski

LEGENDA

--- Granica opracowania planu  
Skala 1:3100