

Uchwała XII/242/11
Rady Miasta Piotrkowa Trybunalskiego
z dnia 28 września 2011 r.

w sprawie przystąpienia do sporządzenia miejscowego planu zagospodarowania przestrzennego terenów w rejonie ulicy Wierzejskiej – „Strzelnica” w Piotrkowie Trybunalskim.

Na podstawie art. 14 ustawy z dnia 27 marca 2003 r. o planowaniu i zagospodarowaniu przestrzennym (Dz. U. Nr 80, poz. 717 z późniejszymi zmianami¹)

Rada Miasta Piotrkowa Trybunalskiego, uchwała co następuje:

- § 1.** Przystępuje się do sporządzenia miejscowego planu zagospodarowania przestrzennego terenów położonych w Piotrkowie Trybunalskim, którego granice wyznaczają:
- od północy: południowa granica działki nr 24, północna granica działki nr 20, obręb 45 i jej przedłużenie w kierunku zachodnim,
 - od wschodu: wschodnia granica działki nr 20, obręb 45 i jej przedłużenie w kierunku północnym,
 - od południa: północna linia rozgraniczająca ulicy Wierzejskiej,
 - od zachodu: wschodnia granica działki nr 80, obręb 45 – ulicy Witosa.
- § 2.** Granice obszaru objętego niniejszą uchwałą określone są w załączniku graficznym, stanowiącym integralną część niniejszej uchwały.
- § 3.** Przedmiotem ustaleń planu będzie regulacja prawna umożliwiająca przeznaczenie terenów pod usługi sportu, rekreacji i wypoczynku z dopuszczeniem jako funkcji towarzyszących punktów handlowych, gastronomi, parkingów.
- § 4.** Zobowiązuje się Prezydenta Miasta Piotrkowa Trybunalskiego do podjęcia procedury planistycznej określonej w ustawie z dnia 27 marca 2003 r. o planowaniu i zagospodarowaniu przestrzennym (Dz. U z 2003 r. Nr 80 poz. 717 z późniejszymi zmianami).
- § 5.** Uchwała podlega ogłoszeniu poprzez wywieszenie na tablicach ogłoszeń Urzędu Miasta w Piotrkowie Trybunalskim, oraz poprzez komunikat w prasie lokalnej i publikację w Internecie.
- § 6.** Uchwała wchodzi w życie z dniem podjęcia.




**WICEPRZEWODNICZĄCY
RADY MIASTA**

Ludomir Pencina

¹ Zmiany opublikowano w Dz. U. z 2004 r. Nr 6, poz. 41, Nr 141, poz. 1492, z 2005 r. Nr 113, poz. 954, Nr 130, poz. 1087, z 2006 r. Nr 45, poz. 319, Nr 225, poz. 1635, z 2007 r. Nr 127, poz. 880, z 2008 r. Nr 123, poz. 803, Nr 199, poz. 1227, Nr 201, poz. 1237, Nr 220, poz. 1413, z 2010 r. Nr 24, poz. 124, Nr 75, poz. 474, Nr 106, poz. 675, Nr 119, poz. 804, Nr 130, poz. 871, Nr 149, poz. 996, Nr 155, poz. 1043, z 2011 r. Nr 32, poz. 159.

Załącznik graficzny
do Uchwały Nr XII/242/11
Rady Miasta Piotrkowa Trybunalskiego
z dnia 28 września 2011 r.

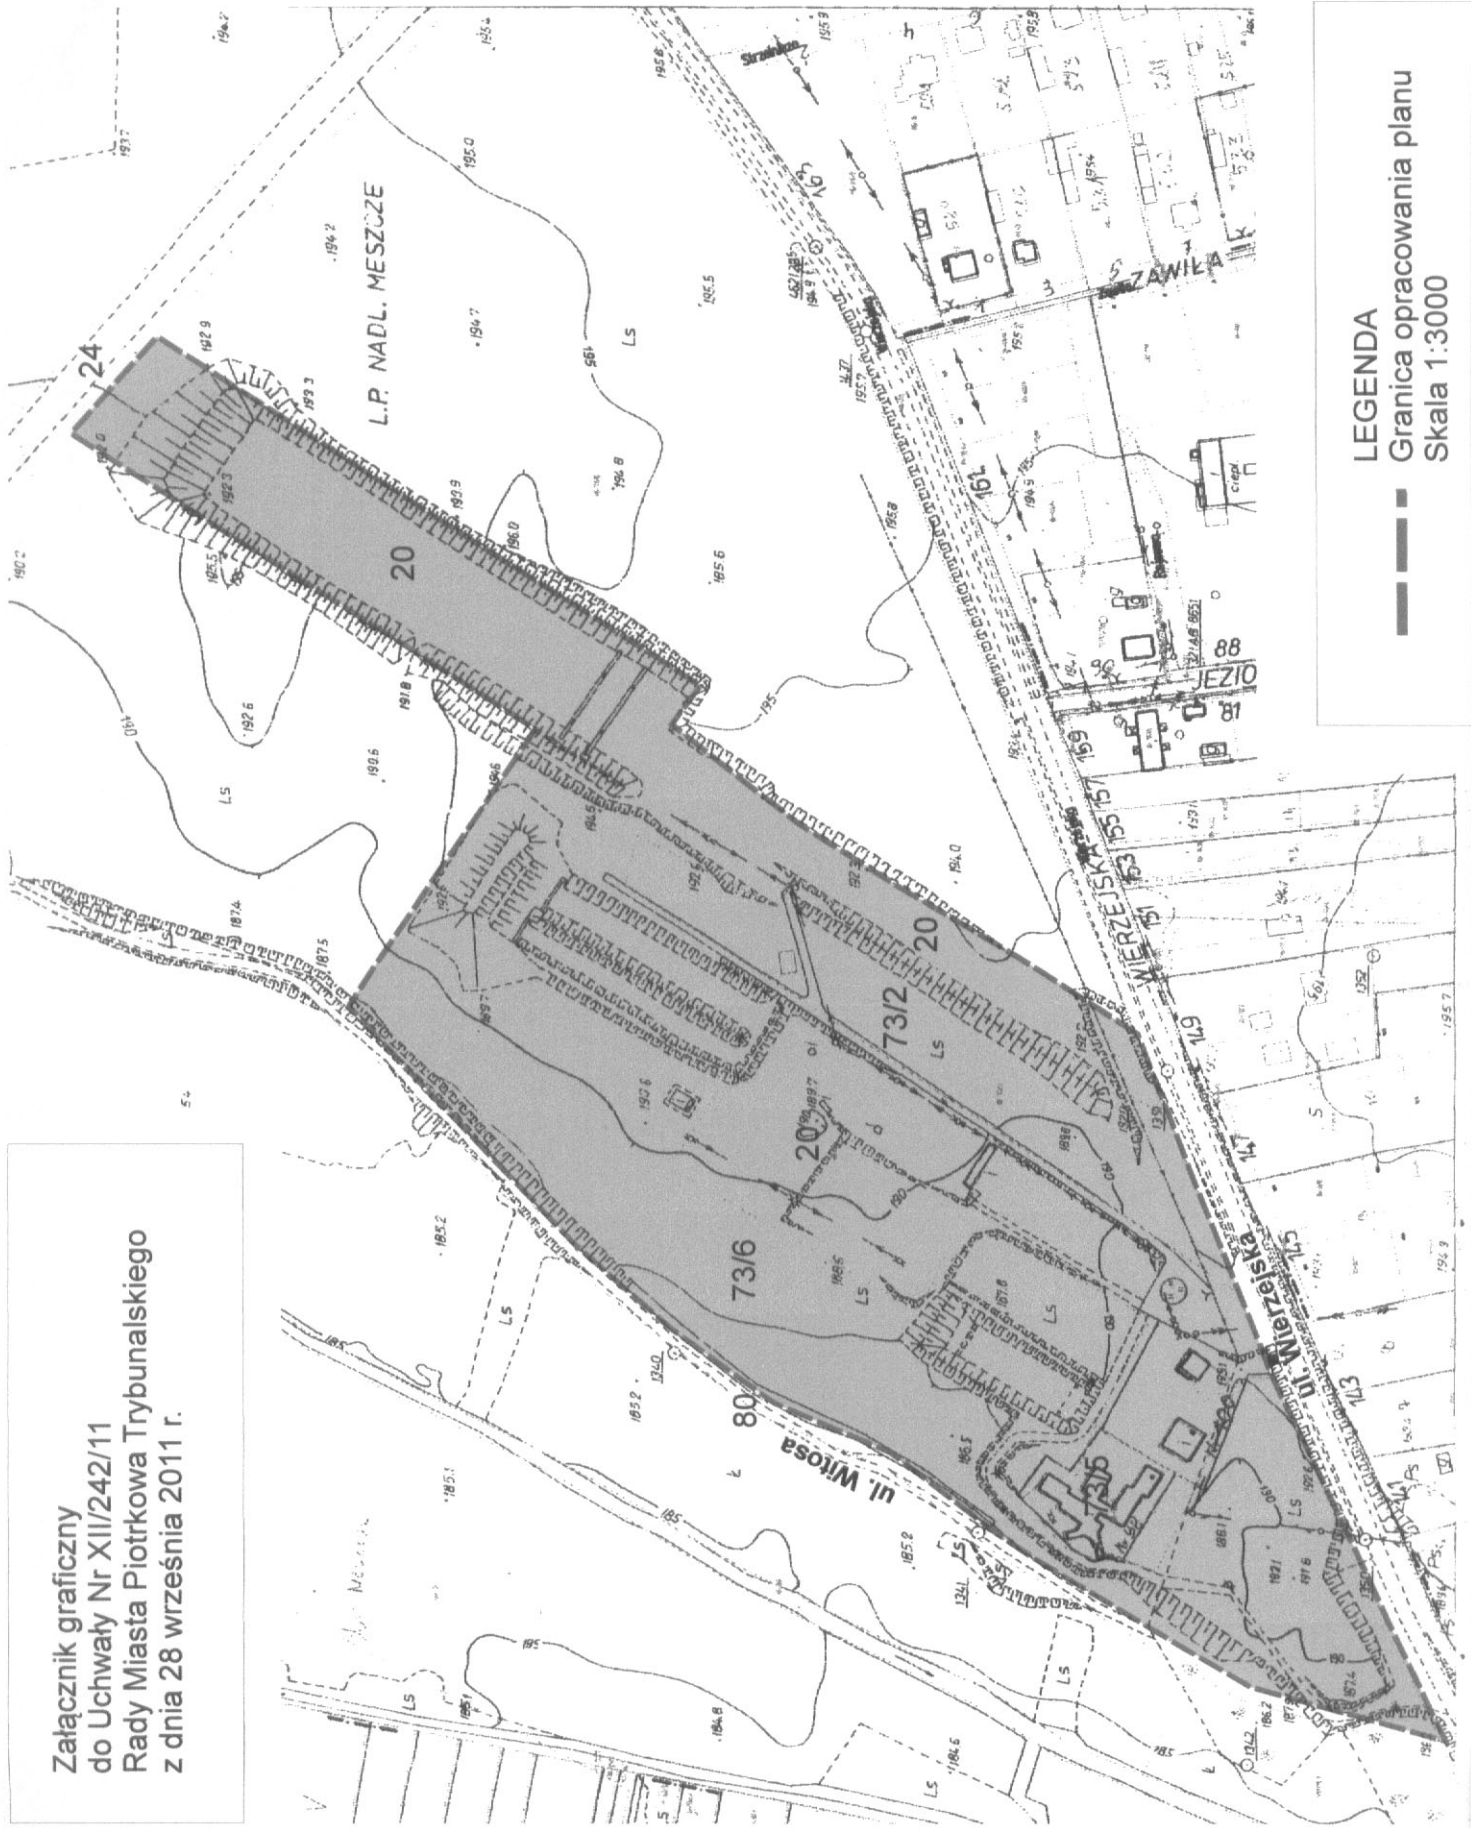

WICEPRZEWODNICZĄCY
RADY MIASTA
Ludomir Pencina