

**Uchwała Nr XIV/296/11
Rady Miasta Piotrkowa Trybunalskiego
z dnia 30 listopada 2011 r.**

**w sprawie przystąpienia do sporządzenia miejscowego planu
zagospodarowania przestrzennego terenów w rejonie ulic: Wierzejskiej,
Miast Partnerskich i Sulejowskiej w Piotrkowie Trybunalskim**

Na podstawie art. 14 ustawy z dnia 27 marca 2003 r. o planowaniu i zagospodarowaniu przestrzennym (Dz. U. Nr 80, poz. 717 z późniejszymi zmianami¹)

Rada Miasta Piotrkowa Trybunalskiego, uchwala co następuje:

§1.1. Przystępuje się do sporządzenia miejscowego planu zagospodarowania przestrzennego w Piotrkowie Trybunalskim, w granicach określonych w miejscowym planie zagospodarowania przestrzennego, zatwierdzonym Uchwałą Nr LI/834/10 Rady Miasta Piotrkowa Trybunalskiego z dnia 26 maja 2010 roku (Dz. Urz. Woj. Łódzkiego z dnia 30 czerwca 2010 r. Nr 192, poz. 1553).

2. Granice obszaru objętego zmianą określa mapa, stanowiąca załącznik graficzny do niniejszej Uchwały.

§2. Zobowiązuje się Prezydenta Miasta Piotrkowa Trybunalskiego do podjęcia procedury określonej w ustawie z dnia 27 marca 2003 r. o planowaniu i zagospodarowaniu przestrzennym (Dz. U. z 2003 r. Nr 80, poz. 717, ze zmianami).

§3. Uchwała podlega ogłoszeniu poprzez wywieszenie na tablicy ogłoszeń i opublikowanie na stronie internetowej Urzędu Miasta w Piotrkowie Trybunalskim oraz w prasie lokalnej.


§4. Uchwała wchodzi w życie z dniem podjęcia.



PRZEWODNICZĄCY
RADY MIASTA

Marian Błaszczyszki

¹ Zmiany opublikowano w Dz. U. z 2004 r. Nr 6, poz. 41, Nr 141, poz. 1492, z 2005 r. Nr 113, poz. 954, Nr 130, poz. 1087, z 2006 r. Nr 45, poz. 319, Nr 225, poz. 1635, z 2007 r. Nr 127, poz. 880, z 2008 r. Nr 123, poz. 803, Nr 199, poz. 1227, Nr 201, poz. 1237, Nr 220, poz. 1413, z 2010 r. Nr 24, poz. 124, Nr 75, poz. 474, Nr 106, poz. 675, Nr 119, poz. 804, Nr 130, poz. 871, Nr 149, poz. 996, Nr 155, poz. 1043, z 2011 r. Nr 32, poz. 159.

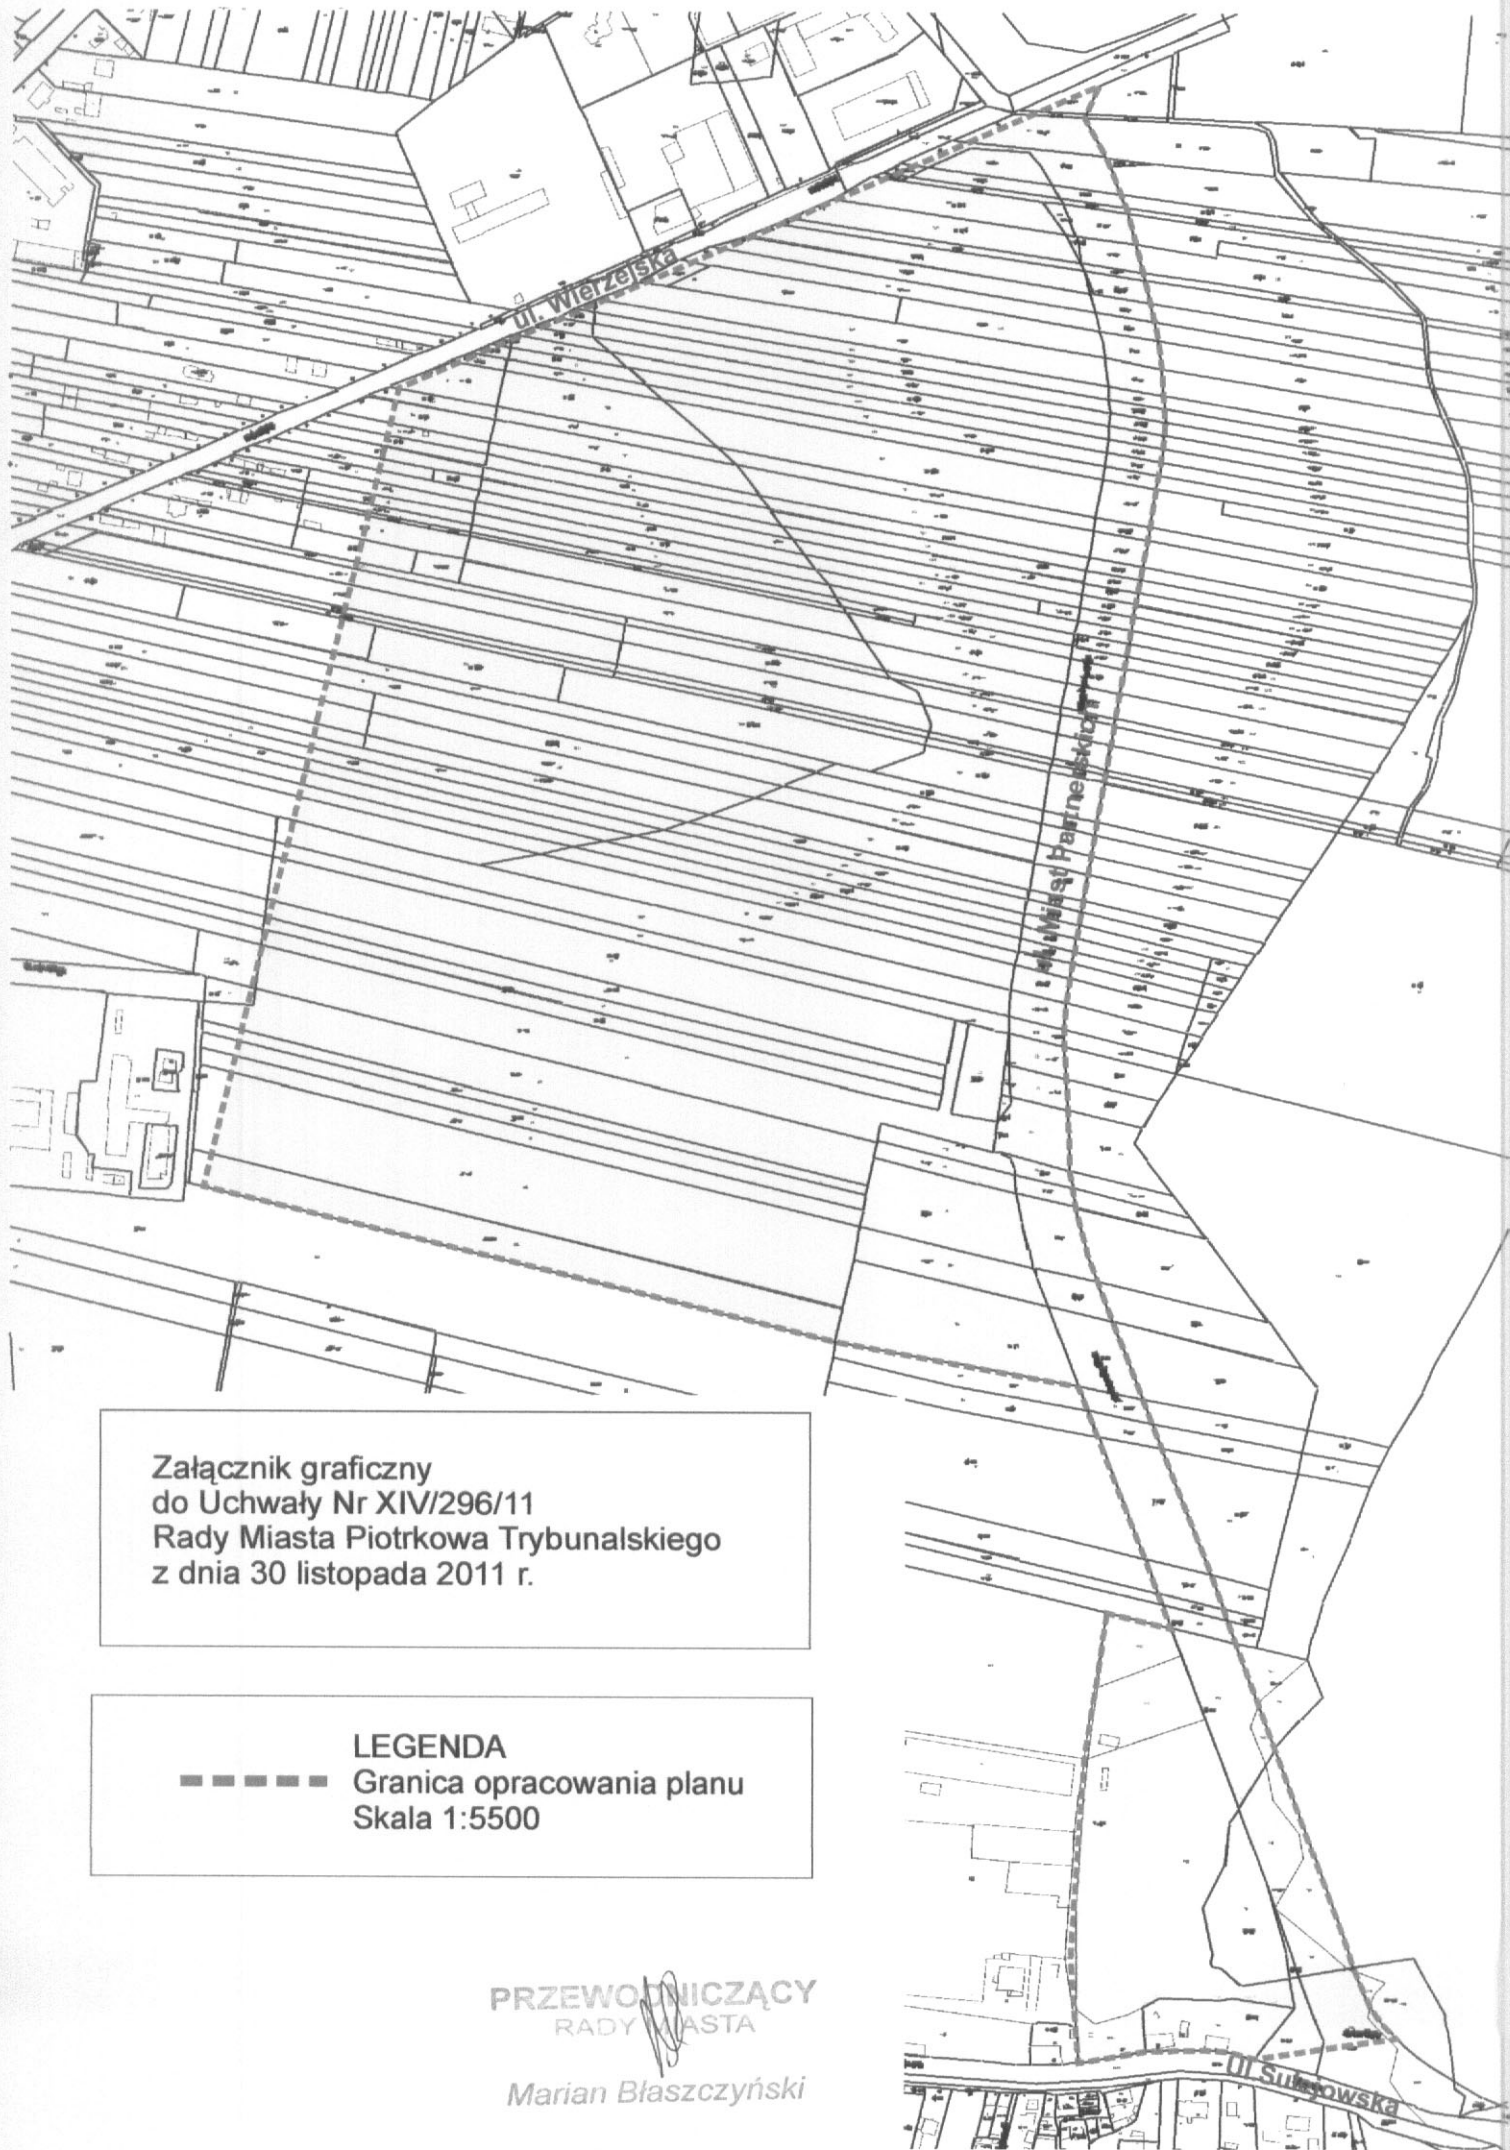

Załącznik graficzny
do Uchwały Nr XIV/296/11
Rady Miasta Piotrkowa Trybunalskiego
z dnia 30 listopada 2011 r.

LEGENDA
----- Granica opracowania planu
Skala 1:5500

PRZEWODNICZĄCY
RADY MIASTA

Marian Błaszczński