


OZNACZENIA:

- - - - - powrót c.o.
- zasilanie c.o.

UWAGA:
Podane urządzenia zostały przyjęte
celem wykoania obliczeń
hydraulicznych. Zmiany urządzeń
można dokonać pod warunkiem
zapewnienia założonych warunków
pracy.

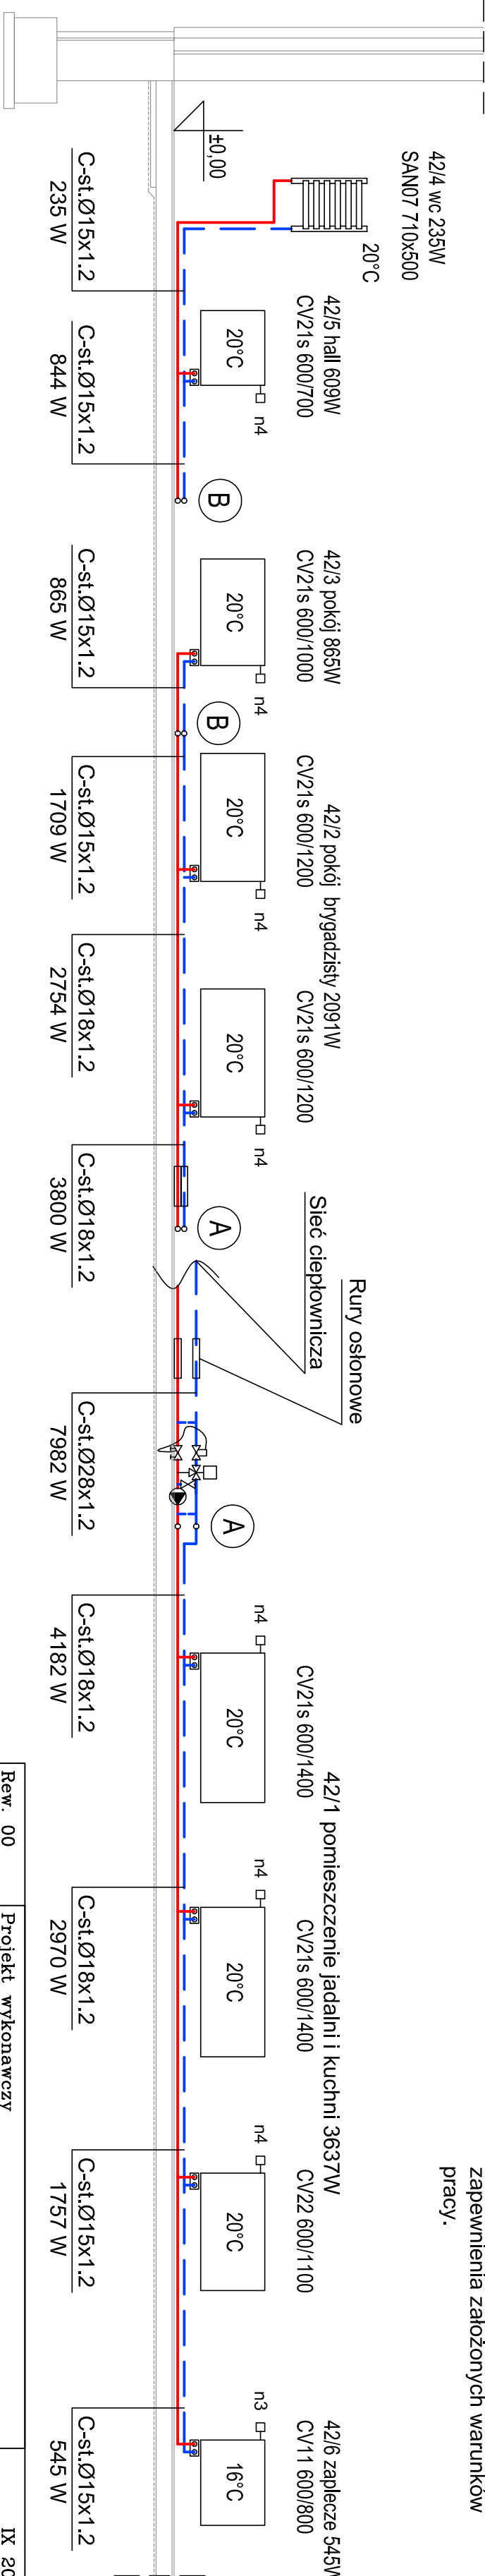

Rew. 00	Projekt wykonawczy	IX 2011r.
Nr rewizji	Opis rewizji	Data rewizji
TYTUŁ PROJEKTU Modernizacja oczyszczalni ścieków – Kontrakt VII w ramach projektu: Modernizacja i rozbudowa oczyszczalni ścieków w Piotrkowie Trybunalskim		
WYKONAWCA: CDM Sp. z o. o. ul. Stawki 40, 01–040 Warszawa		
INWESTOR: Miasto Piotrków Trybunalski Pasaz Karola Rudowskiego 10, 97–300 Piotrków Trybunalski		
OBIEKT: Ob.42 Budynek Dyspozytornia MD–2		
NAZWA RYS. Rozwinięcie instalacji centralnego ogrzewania		
Główny projektant	mgr inż. Elżbieta Kozłowska	BRANŻA: Sanitarna
Projektował	mgr inż. Fryderyk Klingner	STADIUM: PW
Opracował	mgr inż. _____	SKALA: 1:50
Opracował	mgr inż. Wojciech Wołnicki	DATA: IX 2011
Sprawił	mgr inż. Marzena Konieczna–Dziuba	NR RYS: 046/S/PW/42/3
Funkcja	Imię i nazwisko	Nr uprawnień Podpis NR RYS.: 00