PRZEKRÓJ B-B

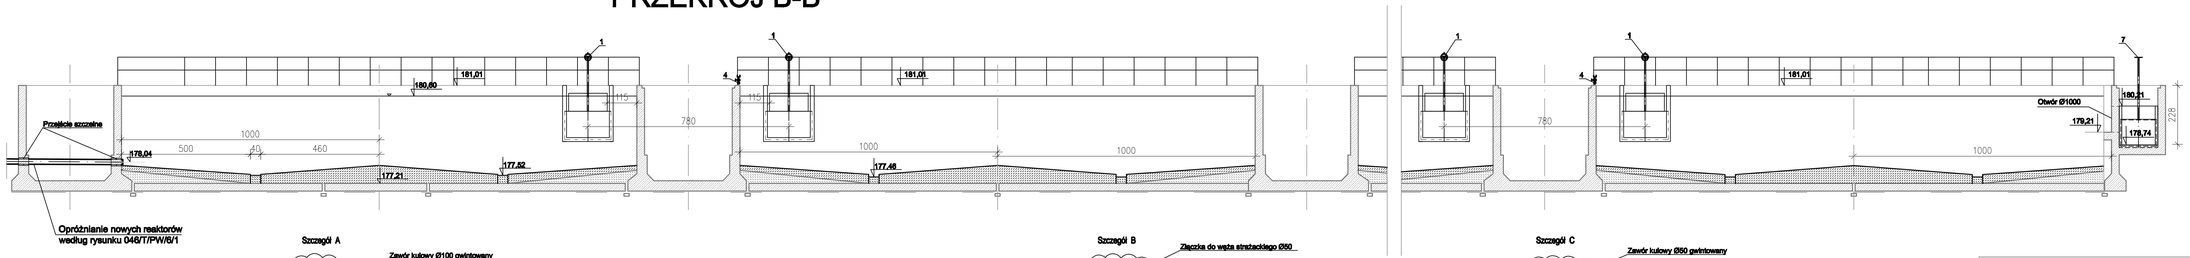

Szczegół A

Szczegół B

Szczegół C

PRZEKRÓJ A-A

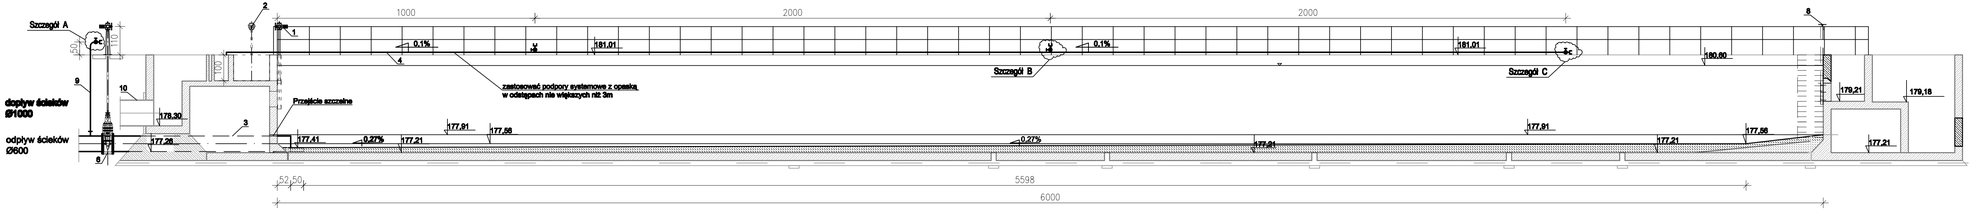

PRZEKRÓJ C-C

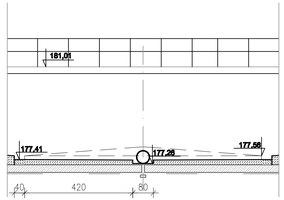

zestawienie urządzeń i armatury

L.p.	wyszczególnienie	Dnom	ilość	Ciężar [kg]	materiał
	elementy nowe				
1	Zastawka przelewowa naścienna B=150cm, wys. zawieradła100cm	-	4		0H18N9 lub 1H18N9T
2	Zastawka kanałowa B=140cm, wys. zawieradła 100cm	-	2		0H18N9 lub 1H18N9T
3	Rurociąg odpływowy PN1 SN5000	600	32m	41,4 kg/m	GRP
4	Przewód PEHD80 SDR17 90x5,4mm	80	115m	1,45 kg/m	PEHD
5	Pomiar poziomu	-	4		-
6	Zasuwa miękkouszczelniona kołnierzowa PN10 z napędem	600	4	~1600	-
7	Przegroda na kanale awaryjnym z zastawką kanałową B=150cm, wys. zawieradła 100cm zlokalizowaną przy dnie.	-	1		0H18N9 lub 1H18N9T
8	Zastawka przelewowa naścienna B=150cm, wys. zawieradła 70cm	-	4		0H18N9 lub 1H18N9T
9	Przewód stalowy 106x3mm połączony na opaskę z kołnierzem	100	12m	7,74 kg/m	0H18N9 lub 1H18N9T
	elementy istniejące				
10	Rurociąg dopływowy	1000	2		-

Rew. 00	Projekt wykonawczy	IX 2011r.
Nr rewizji	Opis rewizji	Data rewizji

TYTUŁ PROJEKTU: Modernizacja oczyszczalni ścieków – Kontrakt VII w ramach projektu: Modernizacja i rozbudowa oczyszczalni ścieków w Piotrkowie Trybunalskim

WYKONAWCA:
CDM Sp. z o. o.
ul. Stawki 40, 01-040 Warszawa
Biuro Projektów Gospodarki Wodnej i Ściekowej "BIPROWOD-WARSZAWA" Sp. z o.o.
ul. Rydygiera 8, 01-793 Warszawa

INWESTOR: Miasto Piotrków Trybunalski
Pasaż Karola Rudowskiego 10, 97-300 Piotrków Trybunalski

OBIEKT: Obiekt nr 11 – zbiornik retencyjny II°

NAZWA RYS.: Przekroje

Główny projektant	mgr inż. Elżbieta Kozłowska			BRANŻA: Technologia
Projektował	mgr inż. Jacek Stanisz	UAN-7342-120/93 upr. budowlane bezterm.		FAZA: Projekt wykonawczy
Opracował	mgr inż.			SKALA: 1:100
Opracował	mgr inż.			Data: IX 2011
Sprawdził	mgr inż. Wacław Pajdziński	1208/73/Ww upr. budowlane bezterm.		Nr arch.: 046/T/PW/11/04
Funkcja	Imię i nazwisko	Nr uprawnień	Podpis	Nr rew.: 00