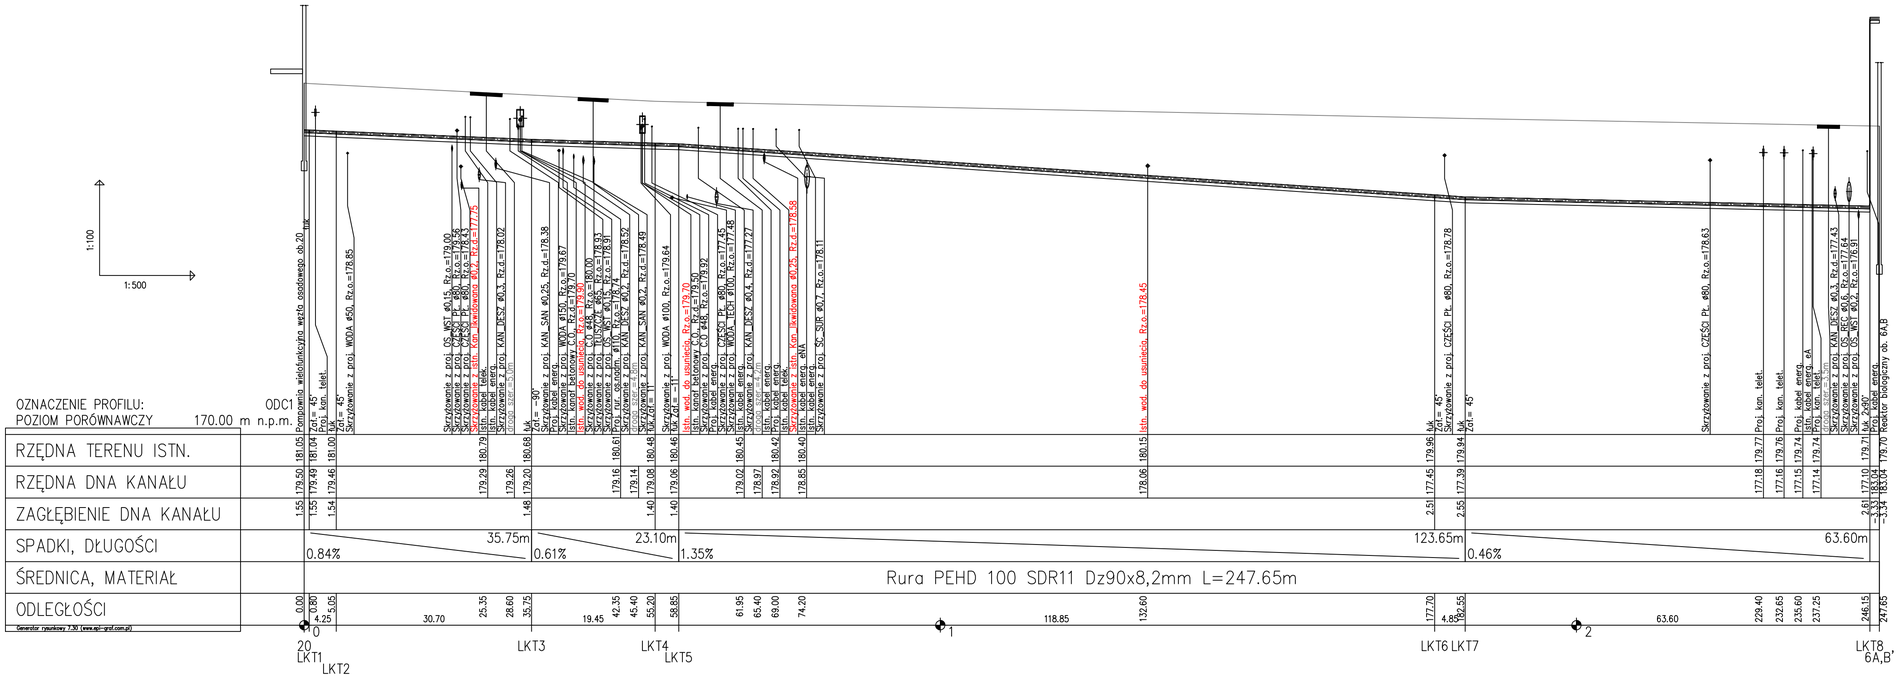

Oznaczenia

LKT.. Punkt na przewodzie odcieków

Kolorem czerwonym opisano istn. przewody przewidziane do likwidacji po wybudowaniu nowej infrastruktury podziemnej.

UWAGA

PRZED PRZYSTĄPIENIEM DO ROBÓT BUDOWLANYCH NALEŻY SPRAWDZIĆ RZĘDNE TERENU ORAZ ISTNIEJĄCEGO UZBROJENIA.

Odcinki przewodów ułożone powyżej głębokości przemarzania należy ocieplić otuliną z pianki poliuretanowej z folią aluminiową.

Rew. 01	Projekt wykonawczy	IX 2011r.
Nr rewizji	Opis rewizji	Data rewizji

TYTUŁ PROJEKTU: Modernizacja oczyszczalni ścieków – Kontrakt VII w ramach projektu: Przebudowa i rozbudowa oczyszczalni ścieków w Piotrkowie Trybunalskim

WYKONAWCA:
CDM Sp. z o. o.
ul. Stawki 40, 01-040 Warszawa
Biuro Projektów Gospodarki Wodnej i Ściekowej "BIPROWOD-WARSZAWA" Sp. z o.o.
ul. Rydygiera 8, 01-793 Warszawa

INWESTOR: Miasto Piotrków Trybunalski
Pasaż Karola Rudowskiego 10, 97-300 Piotrków Trybunalski

OBIEKT: Oczyszczalnia Ścieków

NAZWA RYS.: SIECI MIĘDZYOBIEKTOWE
Odcieki – profil przewodu ODC1

Główny Projektant	mgr inż. Elżbieta Kozłowska			BRANŻA:	Technologia
Projektował	mgr inż. Jacek Stanisz	UAN-7342-120/93 spec. instalacyjno - inżynieryjna		STADIUM:	PW
	mgr inż.			SKALA:	1:100/500
Sprawdził	mgr inż. Wacław Pajdziński	1208/73/Ww spec. instalacyjno - inżynieryjna		DATA:	IX 2011
	mgr inż.			NR RYS:	046/PW/SM/00CP/02
Funkcja	Imię i nazwisko	Nr uprawnień	Podpis	NR REW.:	00