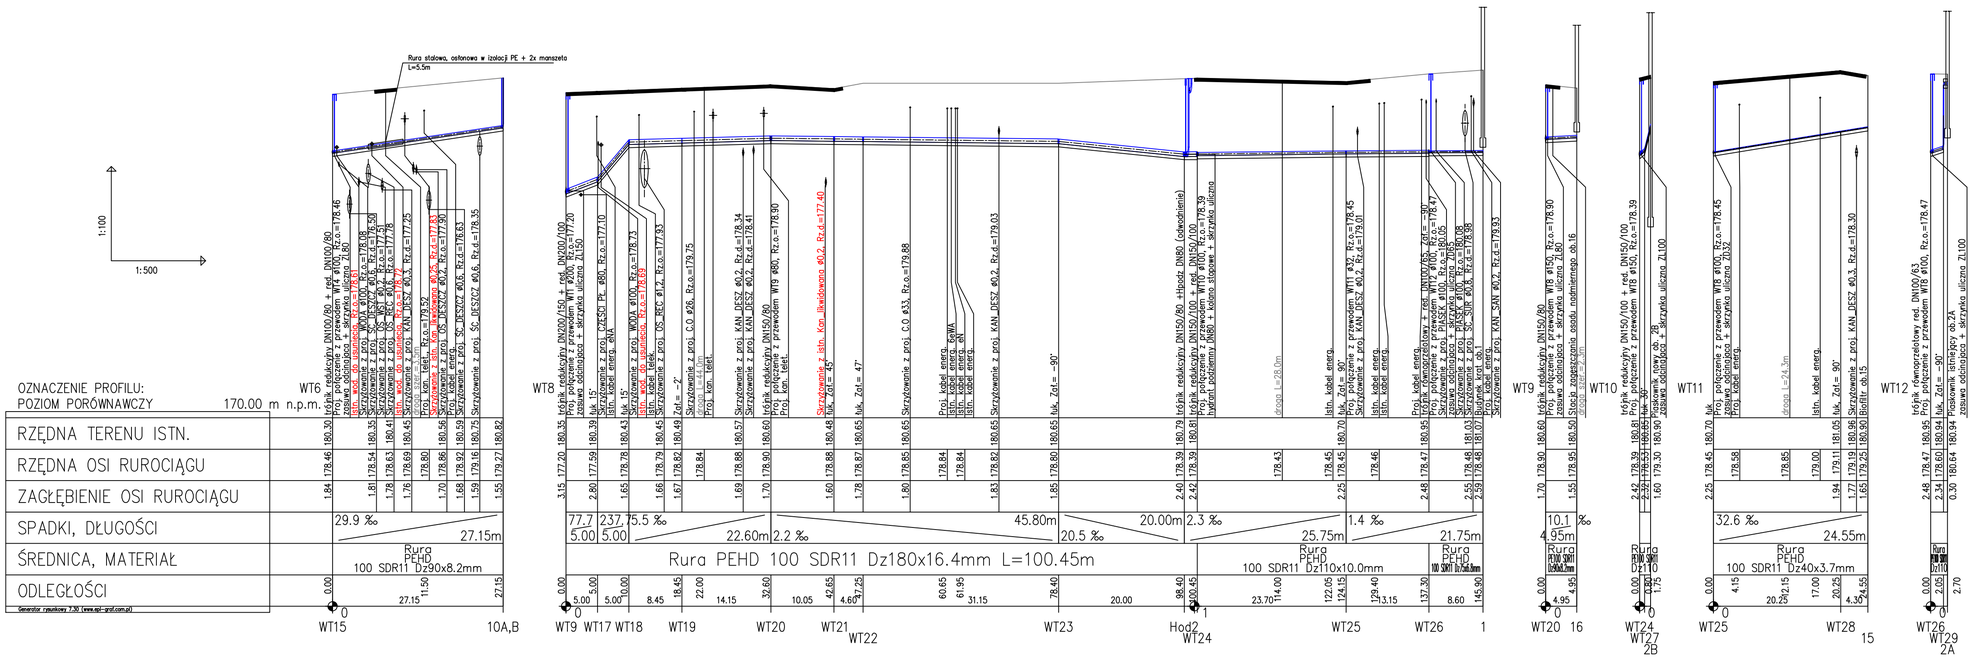

Oznaczenia

WT.. Punkt na przewodzie wody technologicznej

Kolorem czerwonym opisano istn. przewody przewidziane do likwidacji po wybudowaniu nowej infrastruktury podziemnej.

UWAGA

PRZED PRZYSTĄPIENIEM DO ROBÓT BUDOWLANYCH NALEŻY SPRAWDZIĆ RZĘDNE TERENU ORAZ ISTNIEJĄCEGO UZBROJENIA.

Odcinki przewodów ułożone powyżej głębokości przemarzania należy ocieplić otuliną z pianki poliuretanowej z folią aluminiową.

Rew. 01	Projekt wykonawczy	IX 2011r.
Nr rewizji	Opis rewizji	Data rewizji

TYTUŁ PROJEKTU: Modernizacja oczyszczalni ścieków – Kontrakt VII w ramach projektu: Przebudowa i rozbudowa oczyszczalni ścieków w Piotrkowie Trybunalskim

WYKONAWCA:
CDM Sp. z o. o.
ul. Stawki 40, 01-040 Warszawa
Biuro Projektów Gospodarki Wodnej i Ściekowej "BIPROWOD-WARSZAWA" Sp. z o.o.
ul. Rydygiera 8, 01-793 Warszawa

INWESTOR: Miasto Piotrków Trybunalski
Pasaż Karola Rudowskiego 10, 97-300 Piotrków Trybunalski

OBIEKT: Oczyszczalnia Ścieków

NAZWA RYS.: SIECI MIĘDZYOBIEKTOWE
Woda technologiczna – profil przewodu WT6–WT12

Funkcja	Imię i nazwisko	Nr uprawnień	Podpis
Główny Projektant	mgr inż. Elżbieta Kozłowska		
Projektował	mgr inż. Jacek Stanisz	UAN-7342-120/93 spec. instalacyjna – inżynieryjna	
	mgr inż.		
Sprawdził	mgr inż. Wacław Pajdziński	1208/73/Ww spec. instalacyjna – inżynieryjna	
	mgr inż.		

BRANŻA: Technologia
STADIUM: PW
SKALA: 1:100/500
DATA: IX 2011
NR RYS.: 046/PW/SM/WT/04
NR REW.: 00